

### FÖRKLARINGAR

MÅTT ANGES I MILLIMETER. NIVÅER ANGES I METER.

+29.350 NIVÅ FÖR HORIZONTELL YTA

14° LUTNING


BANDTÄCKNING

### BETECKNINGAR

SNR SNÖRASSKYDD  
NR NOCKRÄCKE  
HR HÄNGRÄNNA  
S STUPRÖR MED UTKASTARE  
S-A STUPRÖR MARKANSLUTET  
TL TAKLUCKA INKL. SKYDDSRÄCKE  
VH VENTILATIONSHUV  
RL RÖKLUCKA

### AVVATTNING

KULÖRBESKRIVNING ENLIGT FASADRITNINGAR

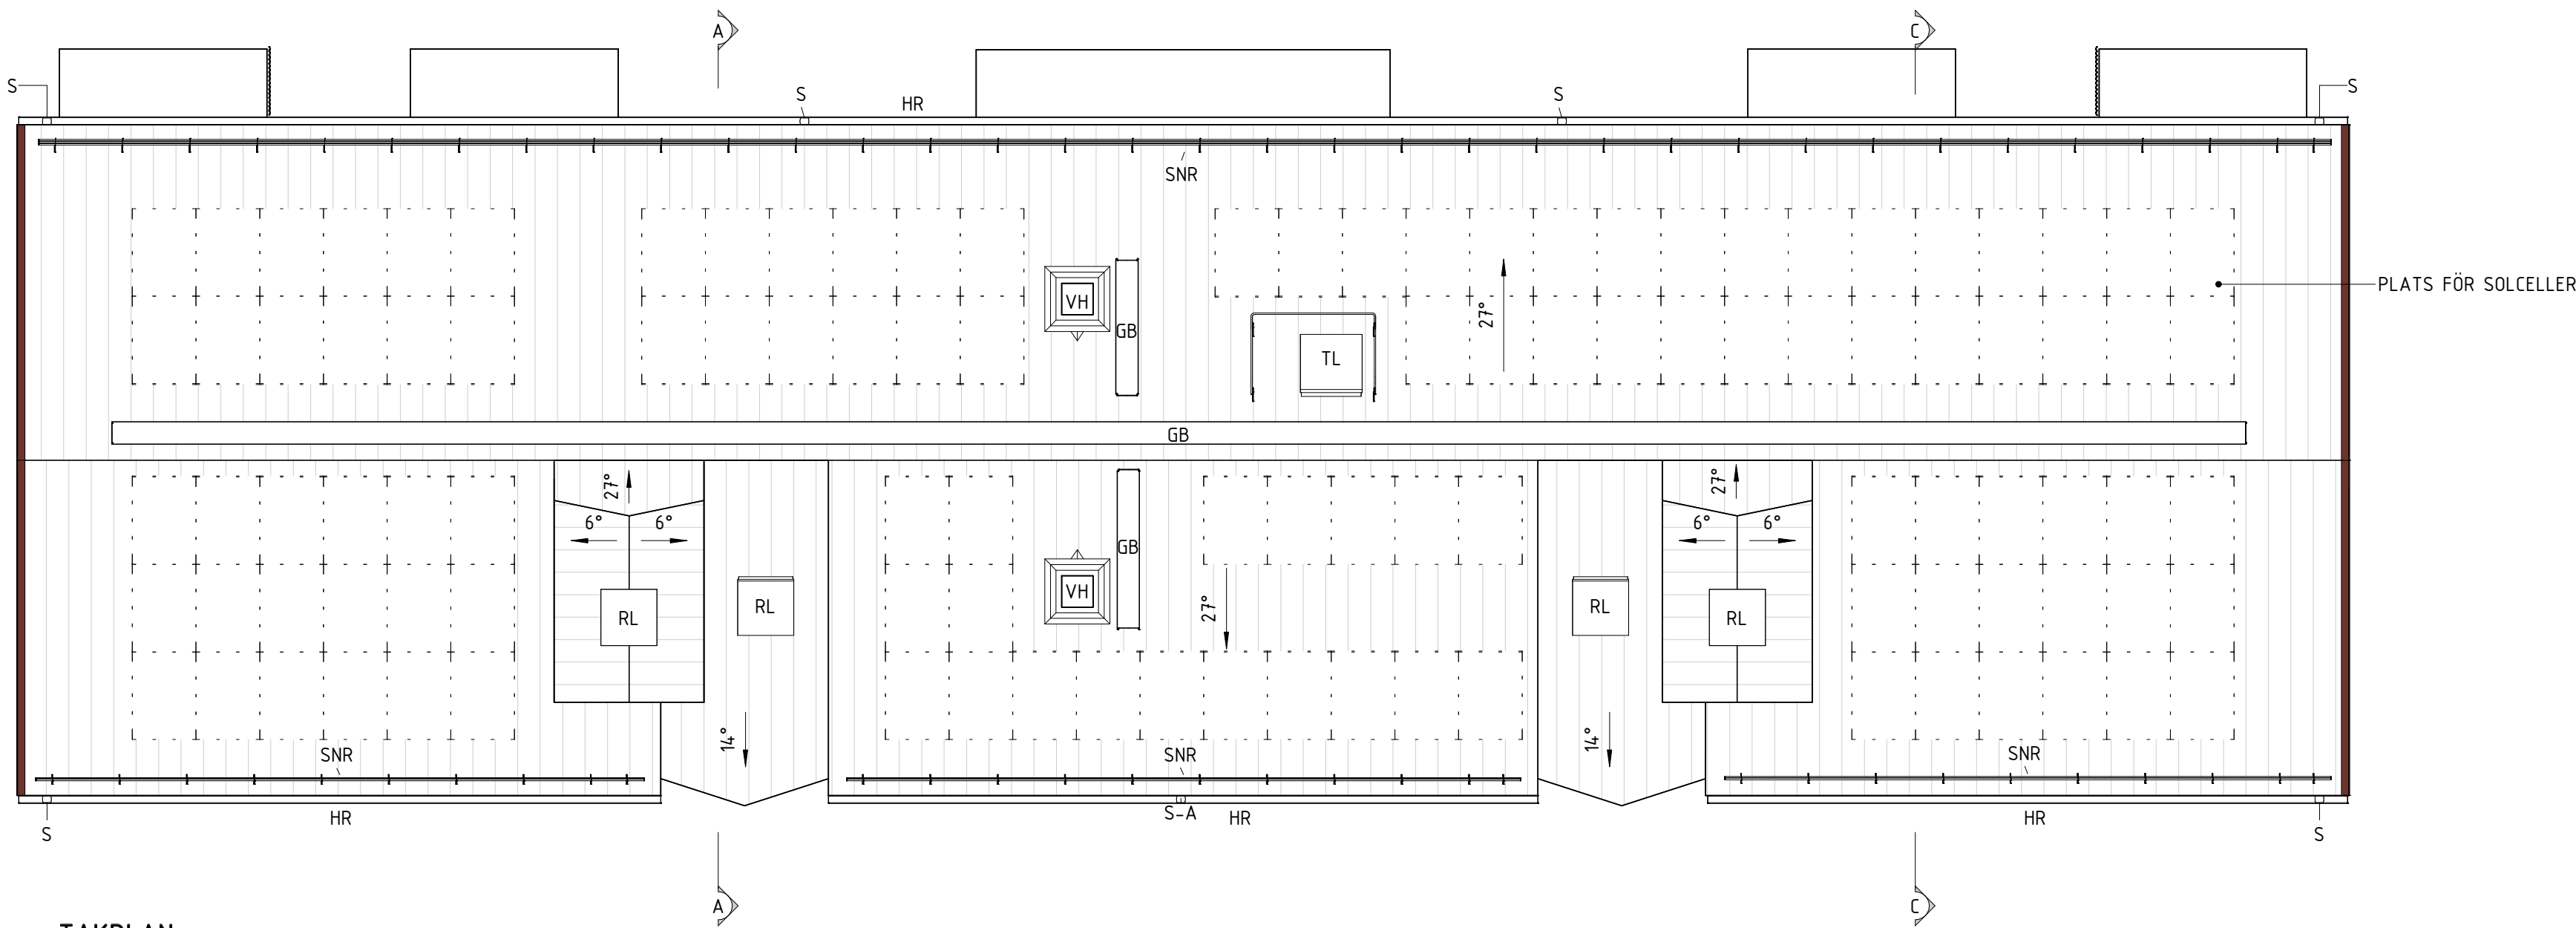

TAKPLAN  
1 : 100 (A1)

SKALA 1:100

0 1 2 5 10  
METER

BYTT	ÄNDRINGEN AVSE	DATUM	SID
FASTIGHET KV. ÅNN 7			
HUS B			
ADRESS ÅRSTAVÄGEN 110, 12058 ÅRSTA			
BYGGLOVSHANDLING			
NY-, OM- ELLER TILLBYGGNAD			
TAKPLAN			
ANSVARIG N.LILJEBE	HANDLÄGGARE H.SANDKVIST	RITAD AV M. NILSSON	
DATUM 2024-09-06	PROJEKTNUMMER 24014	RITINGSNUMMER A-41-1-B1001	
SKALA (A1) 1 : 100	REV.		