


FÖRKLARINGAR

MÅTT I MILLIMETER
PLUSHÖJDER I METER
----- Nockhöjd enl DP
UT-H Underfakshöjd

HÄNVISNINGAR

PLANER SE RITNINGAR A-40.0-009 TILL A-40.0-017

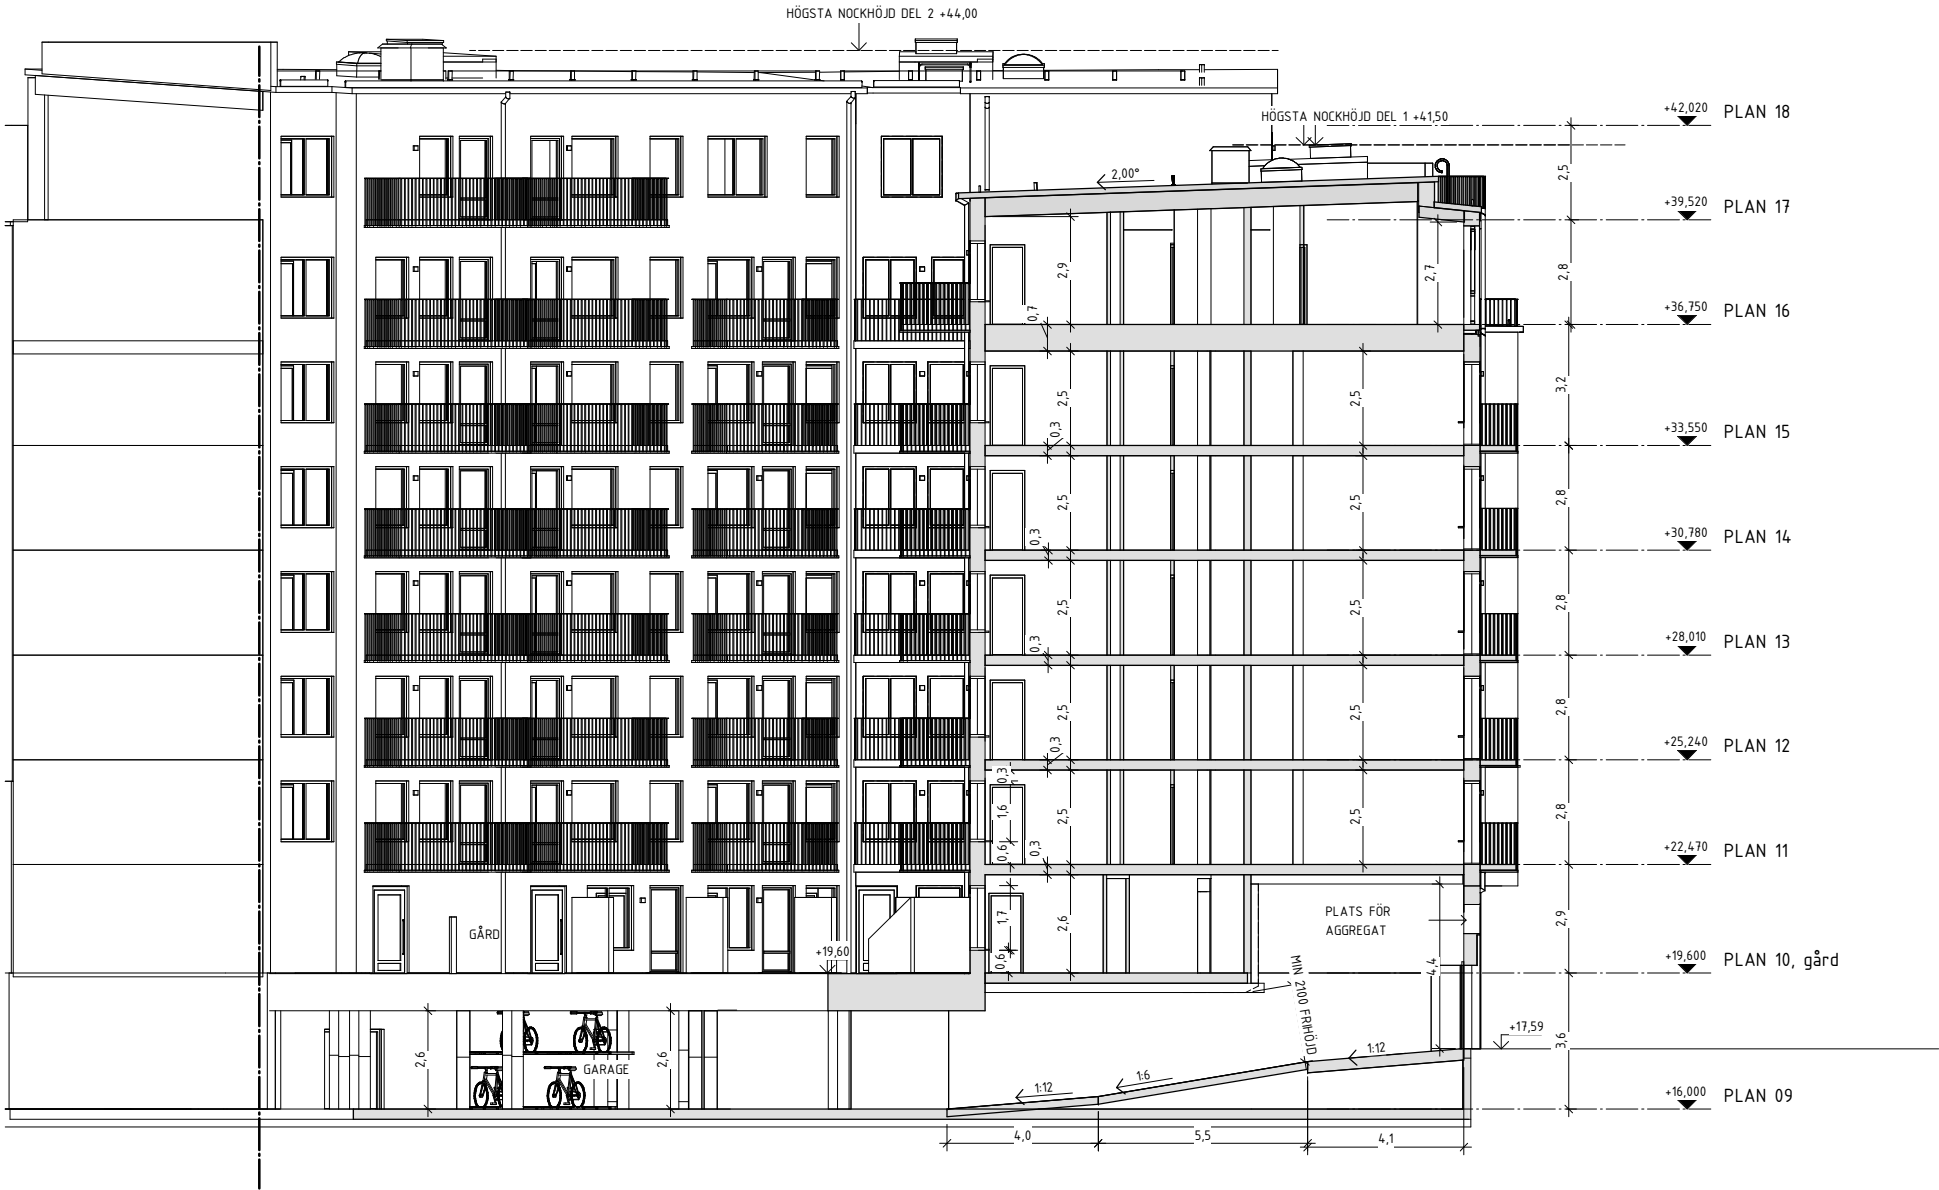

SEKTION A-A

BYGGLOVHANDLING

BET	ÄNDRINGEN AVSER	DATUM	SIGN
<div><div>LINDBERG STENBERG .ARKITEKTER</div><div><div></div><div></div></div></div>	<div>Adress Adress Tel 08-xx</div>		
<div><div><input checked="" type="checkbox"/> A Lindberg Stenberg Arkitekter</div><div><input type="checkbox"/> A Lindberg Stenberg Arkitekter AB</div><div><input type="checkbox"/></div><div><input type="checkbox"/></div><div><input type="checkbox"/></div></div>	<div>08-406 87 00 tel. 08-406 87 00</div>	<div>Kv Passionsfrukten 3 TEGELWIK SÖDERMALM SEKTION A-A</div>	<div>A3 1:200 SKALA A1 1:100</div>
<div>DATUM 2024-06-04</div>	<div>ANSVARIG Johanna Pålstedt</div>	<div>KOD TYP PDS</div>	<div>REVISOR A-40.2-100</div>

Koordinatsystem Sweref
Höjdsystem RH 2000

