


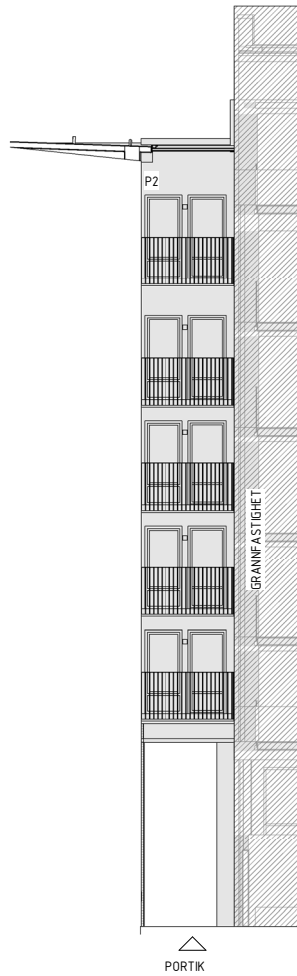

GÅRDSFASAD MOT SYD



GÅRDSFASAD MOT NORR


FÖRKLARINGAR

MÅTT I METER
PLUSHÖJDER I METER


SE RITNING A-40.3-100

HÄNVISNINGAR

SE RITNING A-40.3-100

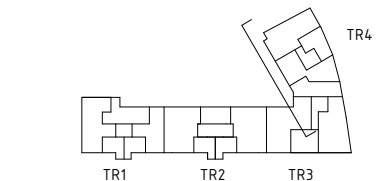

SKALA 1:100

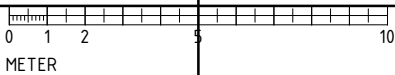

BYGGLOVHANDLING

| BET | ÄNDRINGEN AVSER | DATUM | SIGN |
|---|---|-------------------------------|------|
| LINDBERG STENBERG .ARKITEKTER | Aros Bostad | Adress Adress Tel 08-xx | |
| <input checked="" type="checkbox"/> A Lindberg Stenberg Arkitekter 08-406 87 00 <input type="checkbox"/> A Lindberg Stenberg Arkitekter AB tel. 08-406 87 00 | Kv Passionsfrukten 3 TEGELWIK SÖDERMALM GÅRDSFASAD MOT SYD | A3 1:200 SKALA A1 1:100 | |
| FB 2024-06-04 Johanna Pålstedt | FB AR01 | KOD TYP POS A-40.3-103 | REV |

Koordinatsystem Sweref
Höjdsystem RH 2000