


GÅRDSPLAN MED NYTT BETONGBJÄLKLAG MELLAN BALKAR 1:100

PRINCIP FÖR NYTT BETONGBJÄLKLAG

- SAMTLIGA BJÄKLAGSFACK GJUTS MED BETONG (T=80mm, ARM #Ø8 s150)
 - UK BJÄKLAG = UK BALK.
 - SAMTLIGA BJÄKLAGSFACK SKALL HA MIN 100mm UPPLAG LÄNGS LÅNGSIDOR.
 - VÄGGAR SOM INTE HAR 100mm UPPLAG FÖRSES MED INJEKTERADE Ø12-(150+600) s450.
 - SAMTLIGA PLATT-UPPLAG (LÄNGS BALK OCH LÄNGSGÅENDE VÄGG KOMPLETTERAS MED Ø8 s300, C-BYGEL.
 - SAMTLIGA HÅL FÖR LANTERNINER, VENTILATION KOMPLETTERAS MED 2+2Ø12 ÖK+UK.
- ← = HUVUDARMERINGENS RIKTNING (= UNDERST).
LANTERNINHÅLENS STORLEK # 1320mm.

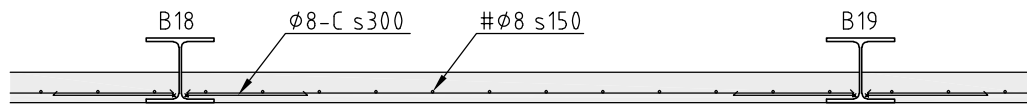

SNITT A-A 1:20



SNITT B-B 1:20

BET	ANT	ÄNDRINGEN AVSER	DATUM	SIGN
BYGGLOVSHANDLING				
<div><div><div>T</div><div>W</div><div>K</div></div><div>Dammvägen 87 141 44 Huddinge +46 708 53 05 53</div><div>T Wikenstål Konstruktioner AB</div></div>				
UPPDRAG NR 2024-041		RITAD/KONSTR AV TW	HANDLÄGGARE TW	
DATUM 2024-09-24		ANSVARIG		
MORELL TRÄDET 8, STOCKHOLM KOMMUN RENOV. o OMBYGGN. AV GÅRDSBJÄLKLAG NYTT BETONGBJÄLKLAG I GÅRDSPLAN				
SKALA 1:100:20 (A3)	HALVSKALA	NUMMER K3	BET	