




Fasad mot sydväst

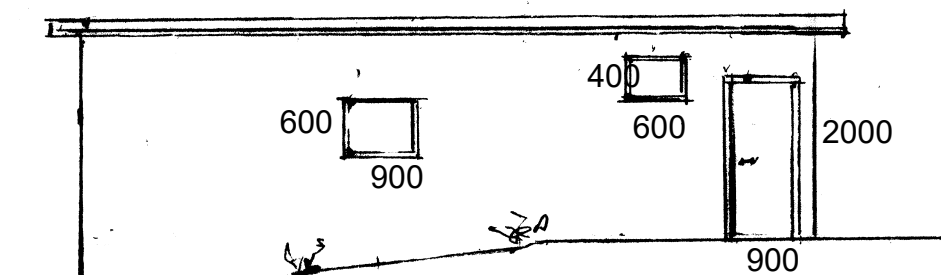


Fasad mot sydost

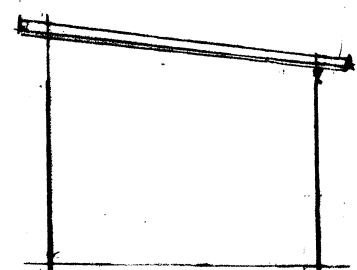

Fasad mot nordost

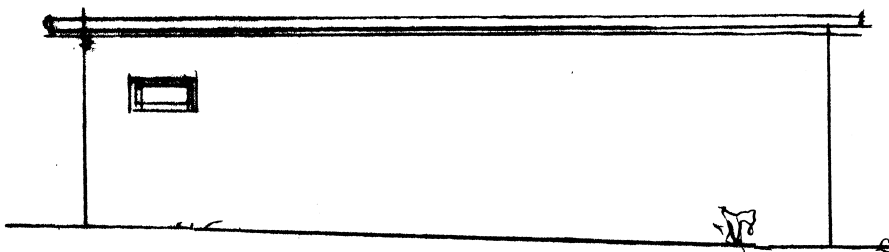

Fasad mot nordväst

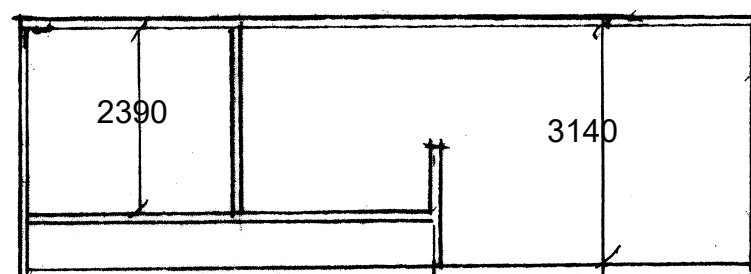

Såmtliga fönster och dörrar med vita träsnicckerier

TELEFONEN 32 Carl Barcks väg 1
Bromsten
Bygglovshandling 2024-09-26
Ny bygglovsansökan Ändring fasader
garage Skala 1:100 A3