
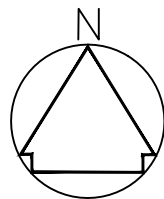


SITUATIONSPLAN - STYRMANNEN 31  
SKALA: 1:400

SKALA 1:400

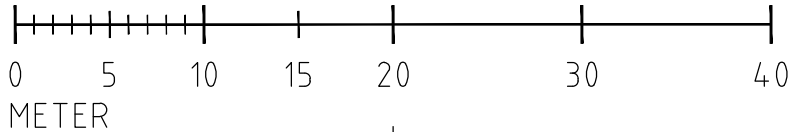

#### FÖRKLARINGAR

Ändrad användning från gym till  
lagerhållning i  
hyreslokal.

Alla mått anges i meter.

#### FÖRESKRIFTER

#### HÄNVISNINGAR



**Plan &  
Bygglövsgruppen**

www.planochbygglov.se  
08-500 811 55  
info@planochbygglov.se

BET	ANT	ÄNDRINGEN AVSER	SIGN	DATUM
BYGGLOVSHANDLING				
STOCKHOLM STYRMANNEN 31				
X	A	PLAN & BYGGLOVSGRUPPEN	TEL:	FAX:
	K		TEL:	FAX:
	V		TEL:	FAX:
	VS		TEL:	FAX:
	E		TEL:	FAX:
	M		TEL:	
UPPDRAG NR		RITAD AV NJ	HANDLÄGGARE	
2024-09-23		ANSVARIG		
Grev Magnigatan 17A, 114 55 Stockholm Ändrad användning från gym till lager				
SITUATIONSPLAN				
SKALA	A1: 1:200 A3: 1:400	NUMMER	I BET	
		A-001		