
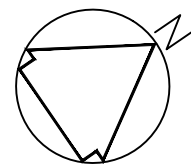


PLAN KÄLLARVÅNING - STYRMANNEN 31  
SKALA: 1:200

SKALA 1:200

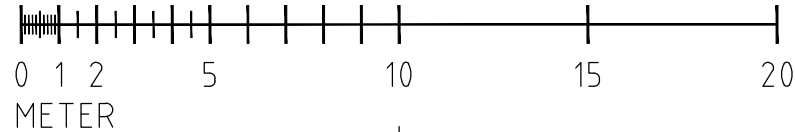

#### FÖRKLARINGAR

Ändrad användning från gym till  
lagerhållning i  
hyreslokal.

Alla mått anges i milimeter.

#### FÖRESKRIFTER

#### HÄNVISNINGAR



**Plan &  
Bygglövsgruppen**

www.planochbygglov.se  
08-500 811 55  
info@planochbygglov.se

BET	ANT	ÄNDRINGEN AVSER	SIGN	DATUM
BYGGLOVSHANDLING				
STOCKHOLM STYRMANNEN 31				
X	A	PLAN & BYGGLOVSGRUPPEN	TEL:	FAX:
	K		TEL:	FAX:
	V		TEL:	FAX:
	VS		TEL:	FAX:
	E		TEL:	FAX:
	M		TEL:	
UPPDRAK NR		RITAD AV	HANDLÄGGARE	
		NJ		
DATUM		ANSVARIG		
2024-09-23				
Grev Magnigatan 17A, 114 55 Stockholm				
Ändrad användning från gym till lager				
PLANRITNING				
SKALA	NUMMER		I BET	
A1: 1:100	A-003			
A3: 1:200				