
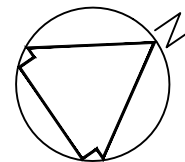


FASAD SYDÖST - STYRMANNEN 31
SKALA: 1:200

SKALA 1:200

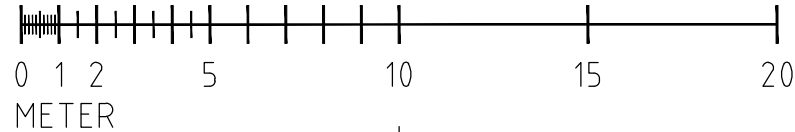

FÖRKLARINGAR

Ändrad användning från gym till
lagerhållning i
hyreslokal.

Inga fasadändringar görs.

Alla mått anges i milimeter.

FÖRESKRIFTER

HÄNVISNINGAR



**Plan &
Bygglövsgruppen**

www.planochbygglov.se

08-500 811 55

info@planochbygglov.se

BET	ANT	ÄNDRINGEN AVSER	SIGN	DATUM
-----	-----	-----------------	------	-------

BYGGLOVSHANDLING

STOCKHOLM STYRMANNEN 31

X	A	PLAN & BYGGLOVSGRUPPEN	TEL:	FAX:
	K		TEL:	FAX:
	V		TEL:	FAX:
	VS		TEL:	FAX:
	E		TEL:	FAX:
	M		TEL:	

UPPDRAG NR	RITAD AV NJ	HANDLÄGGARE
DATUM 2024-09-23	ANSVARIG	

Grev Magnigatan 17A, 114 55 Stockholm
Ändrad användning från gym till lager

FASADRITNING	SKALA	NUMMER	I BET
	A1: 1:100 A3: 1:200	A-005	