


GATHUS

SEKTION A-A - STYRMANNEN 31
SKALA: 1:100

SKALA 1:100

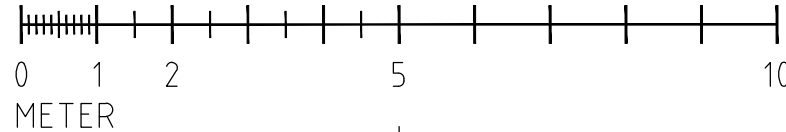

FÖRKLARINGAR

Ändrad användning från gym till
lagerhållning i
hyreslokal.

Inga fasadändringar görs

Alla mått anges i millimeter.

FÖRESKRIFTER

HÄNVISNINGAR



**Plan &
Bygglövsgruppen**

www.planochbygglov.se
08-500 811 55
info@planochbygglov.se

BET	ANT	ÄNDRINGEN AVSER	SIGN	DATUM					
BYGGLOVSHANDLING									
STOCKHOLM STYRMANNEN 31									
X	A	PLAN & BYGGLOVSGRUPPEN	TEL:	FAX:					
	K		TEL:	FAX:					
	V		TEL:	FAX:					
	VS		TEL:	FAX:					
	E		TEL:	FAX:					
	M		TEL:						
UPPDRAG NR		RITAD AV	HANDLÄGGARE						
2024-09-23		NJ							
DATUM		ANSVARIG							
Grev Magnigatan 17A, 114 55 Stockholm Ändrad användning från gym till lager									
SEKTIONSRTNING									
SKALA	A1: 1:50 A3: 1:100		NUMMER	I BET					
	A-006								