
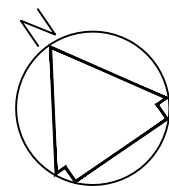


SEKTION A-A - STYRMANNEN 31  
SKALA: 1:200

SKALA 1:200

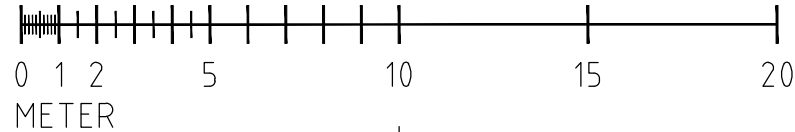

#### FÖRKLARINGAR

Ändrad användning från gym till  
lagerhållning i  
hyreslokal.

Inga fasadändringar görs

Alla mått anges i milimeter.

#### FÖRESKRIFTER

#### HÄNVISNINGAR



**Plan &  
Bygglövsgruppen**

www.planochbygglov.se

08-500 811 55

info@planochbygglov.se

BET	ANT	ÄNDRINGEN AVSER	SIGN	DATUM
-----	-----	-----------------	------	-------

BYGGLOVSHANDLING

STOCKHOLM STYRMANNEN 31

X	A	PLAN & BYGGLOVSGRUPPEN	TEL:	FAX:
---	---	------------------------	------	------

K			TEL:	FAX:
---	--	--	------	------

V			TEL:	FAX:
---	--	--	------	------

VS			TEL:	FAX:
----	--	--	------	------

E			TEL:	FAX:
---	--	--	------	------

M			TEL:	
---	--	--	------	--

UPPDRAG NR	RITAD AV	HANDLÄGGARE
------------	----------	-------------

DATUM	ANSVARIG	
-------	----------	--

2024-09-23

Grev Magnigatan 17A, 114 55 Stockholm

Ändrad användning från gym till lager

SEKTIONS-RITNING

SKALA	A1: 1:100	NUMMER	I BET
-------	-----------	--------	-------

A3: 1:200	A-007		
-----------	-------	--	--