


Ansökan om bygglov för stödmur


Platsgjutna stödmurar av betong (Gråmarkerade i plan)
Trädgården terrasseras i nivåer med stödmur som utförs som platsgjutna betongmurar. Betongmur slmmas i samma kulör som bostadsbyggnadens fasad med krönsten av grå kalksten.

Föreskrifter

Alla mått i meter om inget annat anges.
Höjdsystem RH2000
Koordinatsystem SWEREF 99 1800

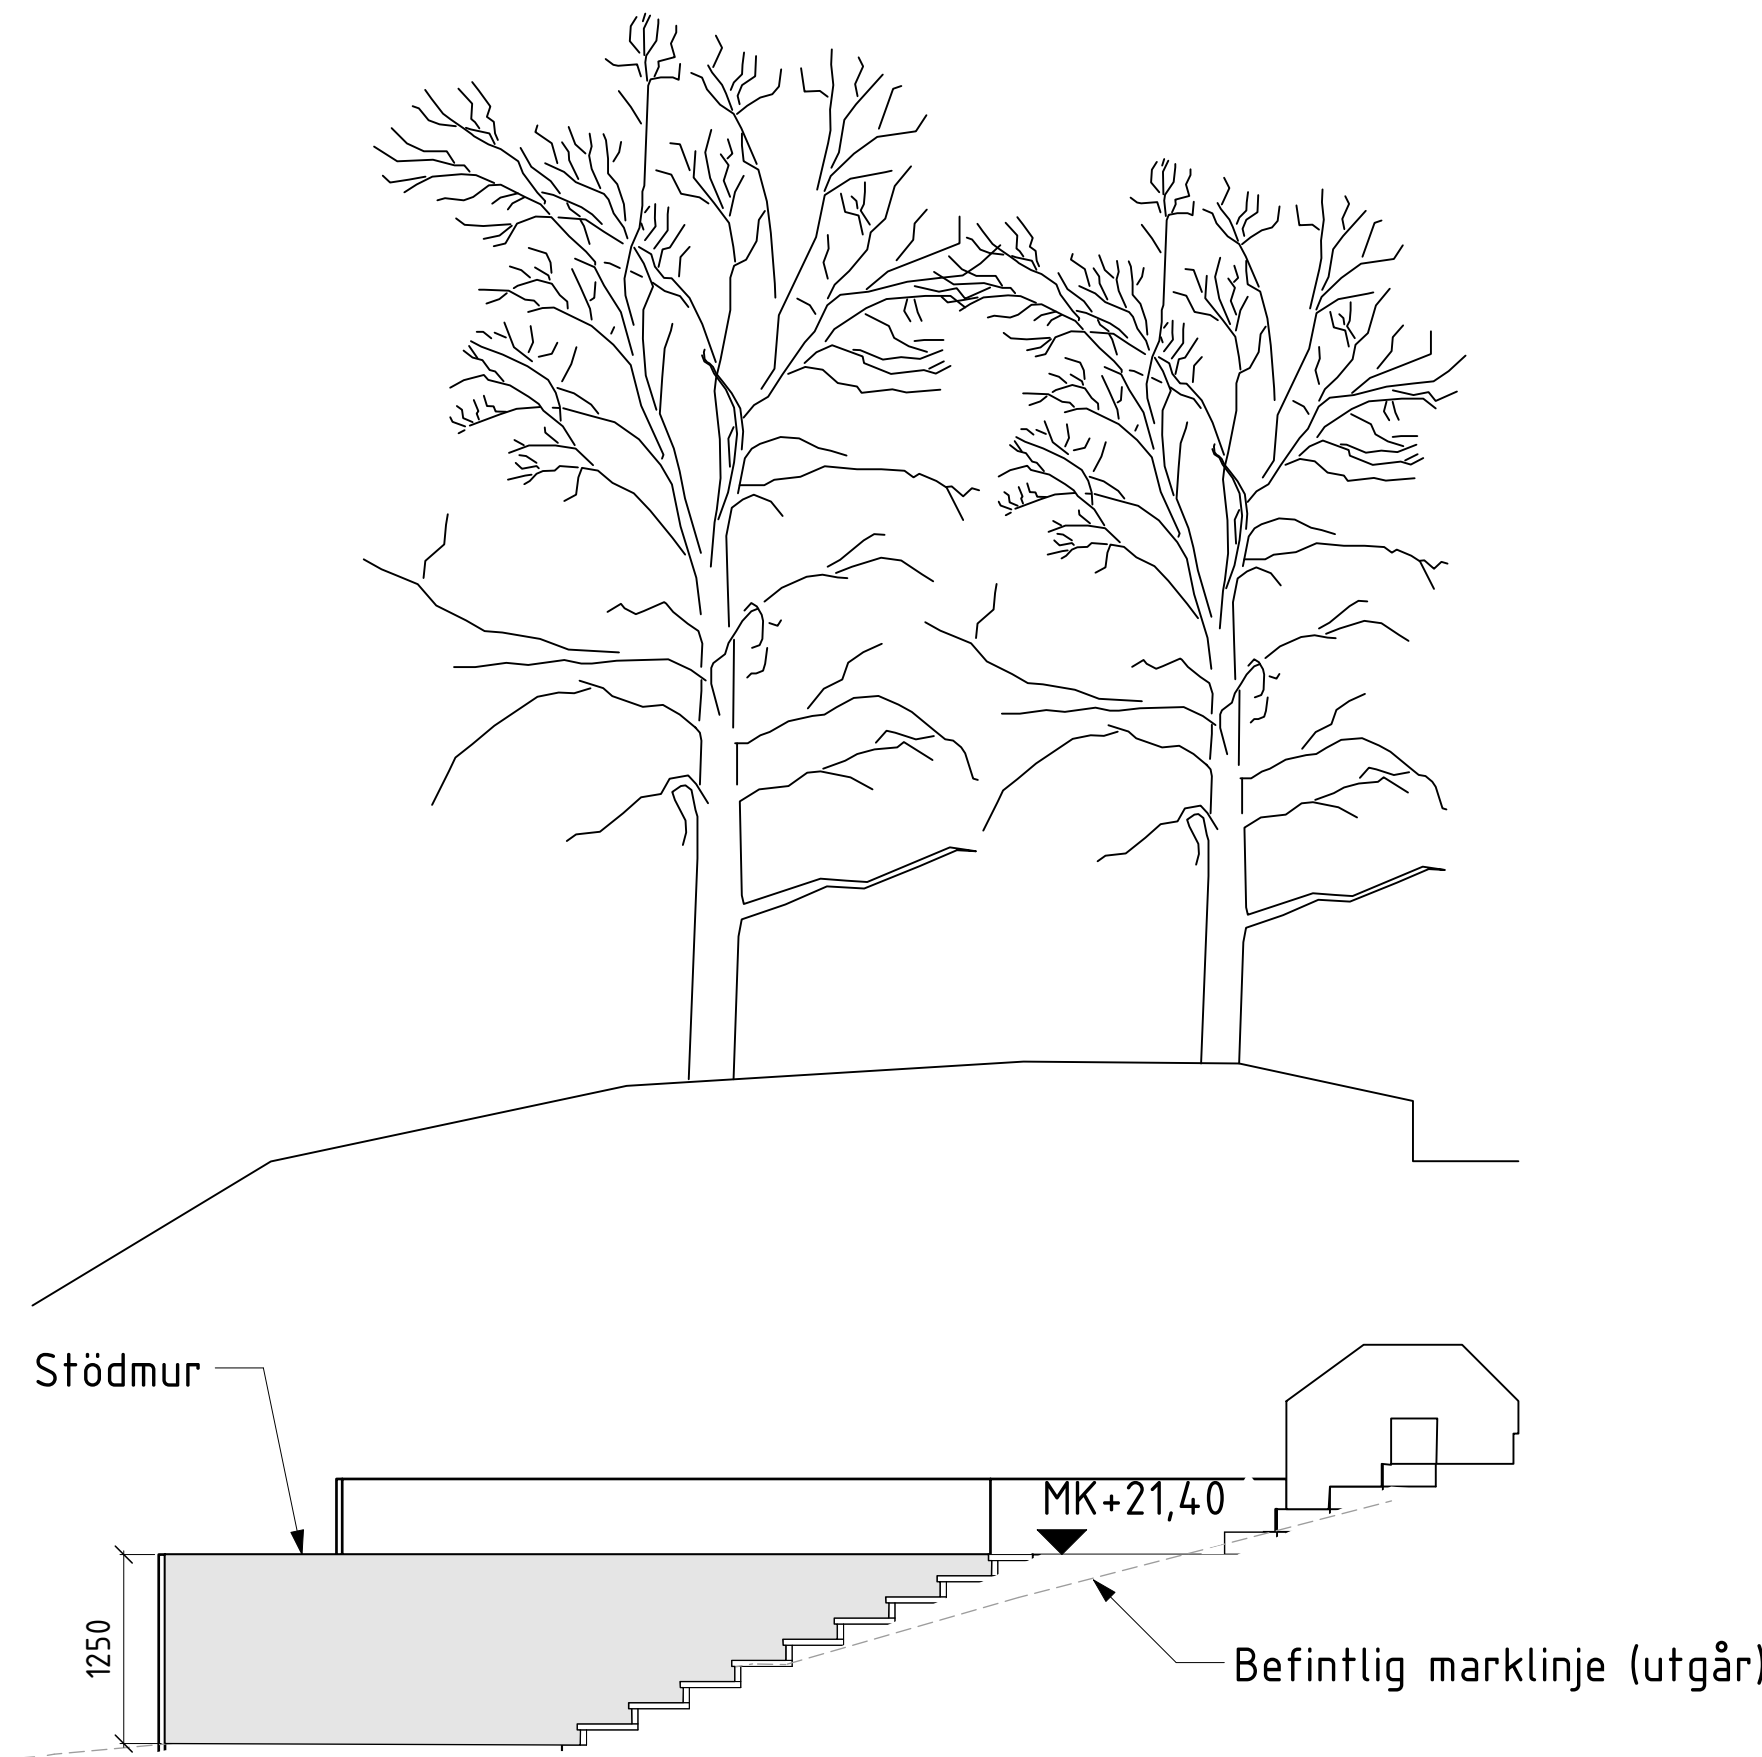

Elevation A (Stödmur)
Skala: 1:50

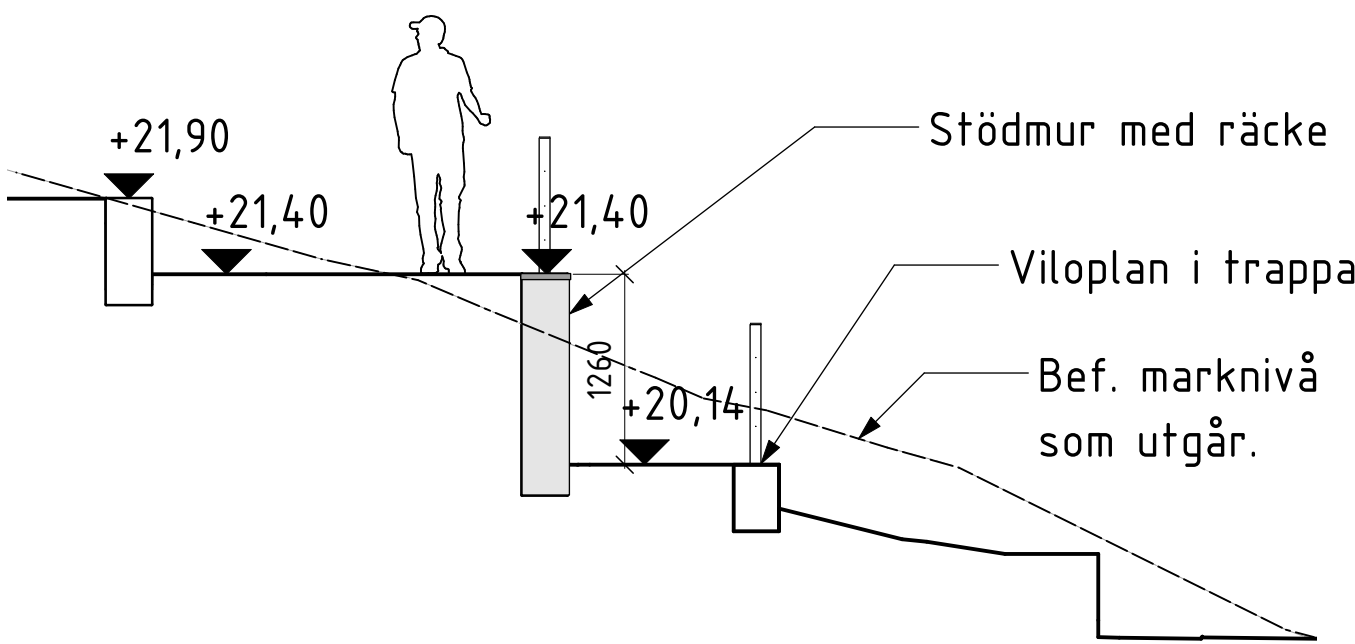

Sektion B (Stödmur)
Skala: 1:50

A		BL justerat med att gälla enbart en stödmur		MH	2024-09-30
B		BL förtydligt och kompletterat med förord		MH	2024-06-07
BET	ANT	ÄNDRINGEN AVSER		SIGN	DATUM
Bygglövhandling					
Kyrkbyn 11					
Terserusvägen 9, Bromma					
funkia ab					
Käbysgatan 4D					
120 30 STOCKHOLM					
Tel 08-669 39 06, info@funkia.se					
UPPDRAG NR		RITAD AV		HANDLÄGGARE	
2023105.000		MH/EN		Henrik L	
DATUM		ANSVARIG			
2024-05-15		Emma Norman			
Nybyggnation av trädgård					
Stödmur					
Situationsplan Stödmur					
SKALA		NUMMER		BET	
1:100 A1/1:200 A3		L00-P02		B	

PARK/BROMMA KYRKA 1:22

TERSERUSVÄGEN

Fastighetsgräns

Befintlig vegetation

KYRKBYN 6

KYRKBYN 12

0 5 10m