

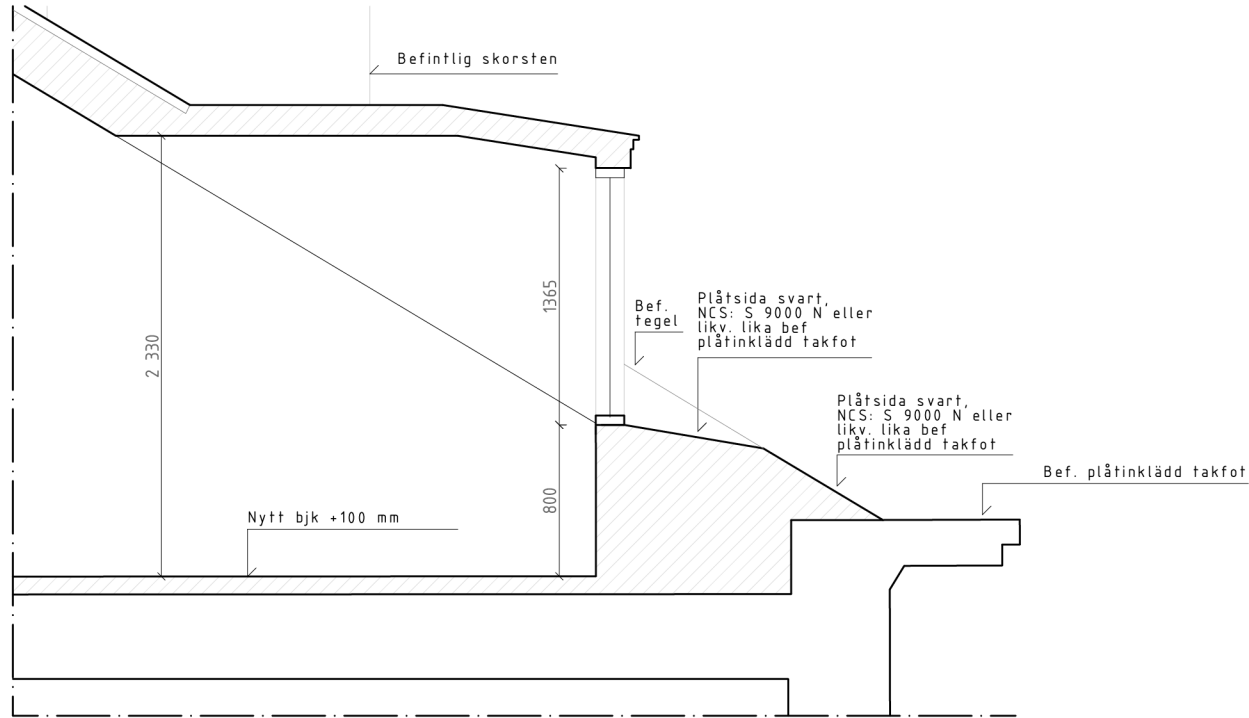


Uppställning fönsterkupa

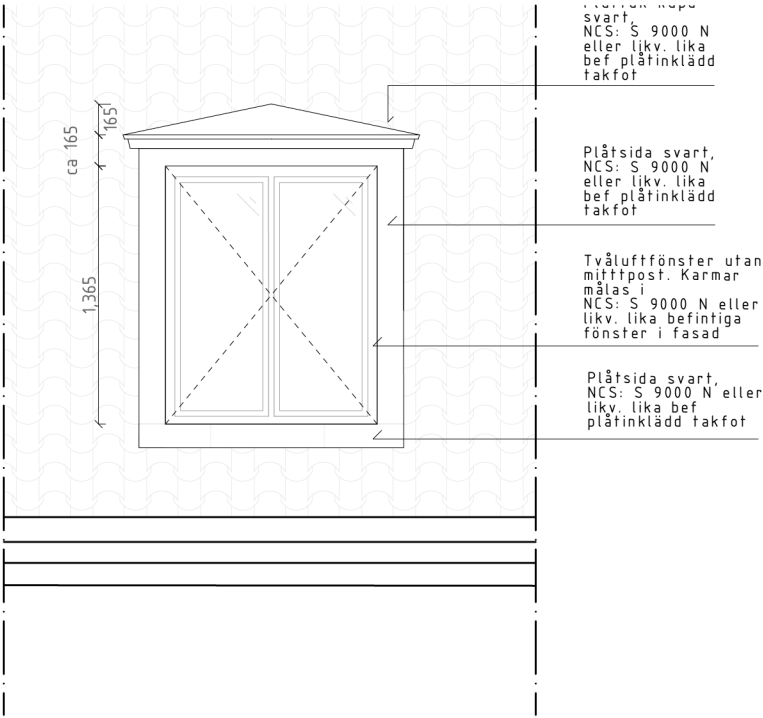

Uppställning fönsterkupa med brandutrymning

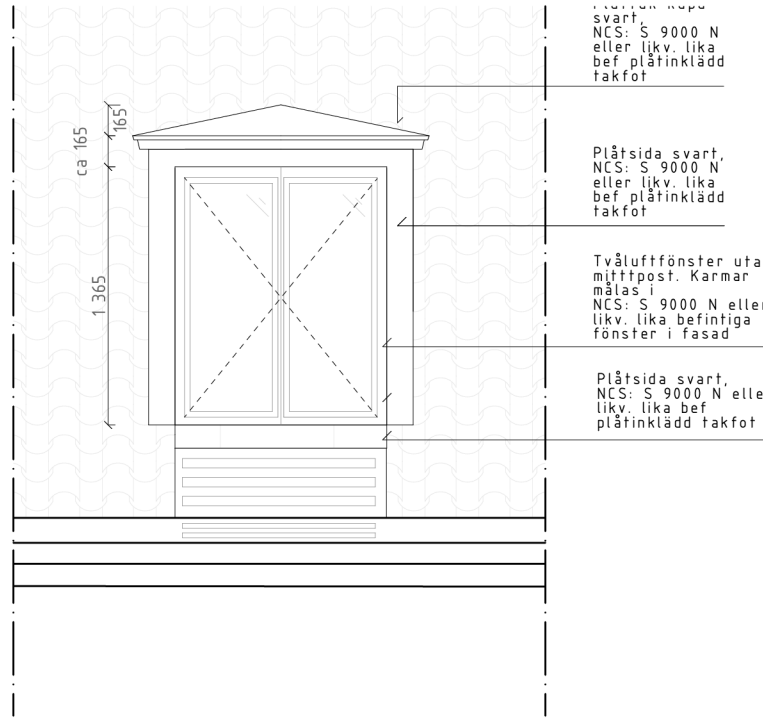

FÖRKLARINGAR

Alla mått i mm om ej annat anges.

FÖRESKRIFTER

Alla mått kontrollmätts på plats.
Eventuella avvikelser rapporteras till arkitekt för vidare hantering.
Alla arbeten skall utföras i enlighet med god hantverkssed,
branchstandard och tillverkarens anvisningar i ovan nämnd ordning.

HÄNVISNINGAR

BET	ÄNDRING AVSER	DATUM	SIGN
-----	---------------	-------	------

Ateljé Nord

BYGGLOV
Uppställningar kupor

Beskrivning av projektet

Långreven 13


Metargatan 3
116 66 Stockholm

Ritad av AJ JB

2024-05-03

Skala 1:40 (A3)

A9

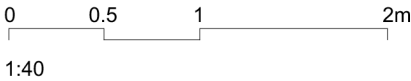



FÖRKLARINGAR

Alla mått i mm om ej annat anges.

FÖRESKRIFTER

Alla mått kontrollmäts på plats.
Eventuella avvikelser rapporteras till arkitekt för vidare hantering.
Alla arbeten skall utföras i enlighet med god hantverkssed,
branchstandard och tillverkarens anvisningar i ovan nämnd ordning.

HÄNVISNINGAR

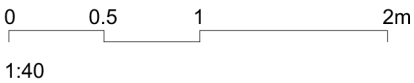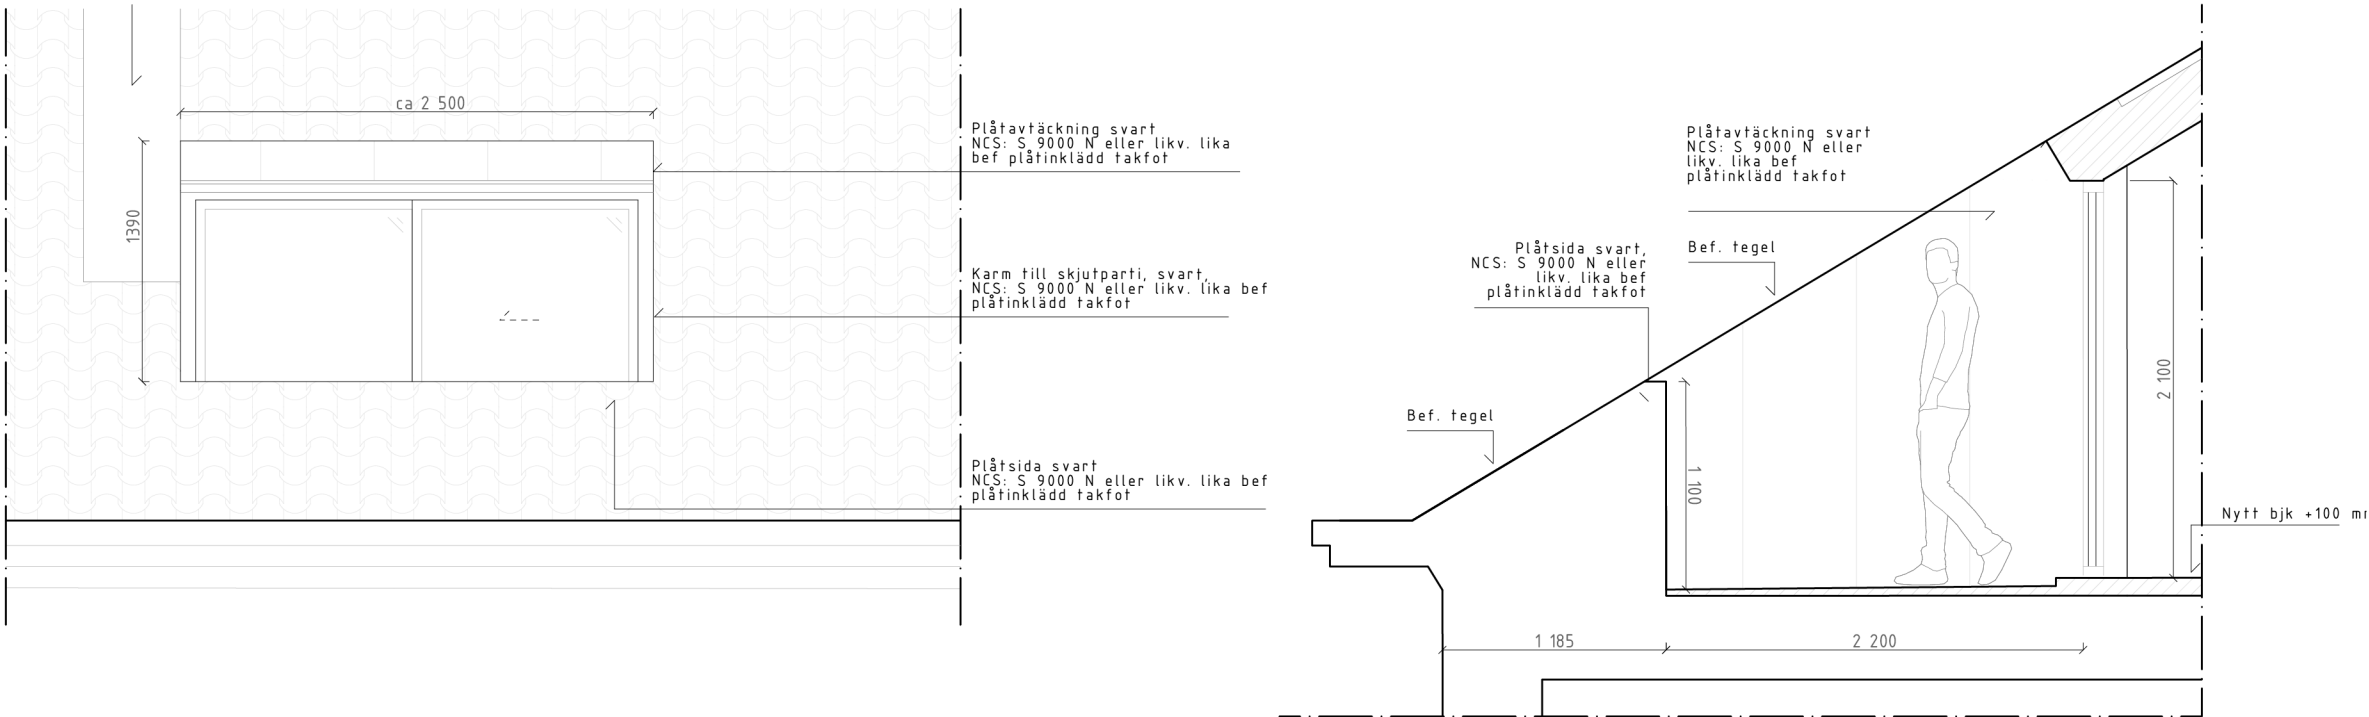

A2	Terrassbredd minskad, framkant 1000 mm	241001		
BET	ÄNDRING AVSER	DATUM	SIGN	

Ateljé Nord

BYGGLOV
Uppställningar terrasser

Beskrivning av projektet

Långreven 13

Metargatan 3
116 66 Stockholm

Ritad av AJ JB

2024-10-01

Skala 1:40 (A3)

A10