



PLATTFORMSHISS

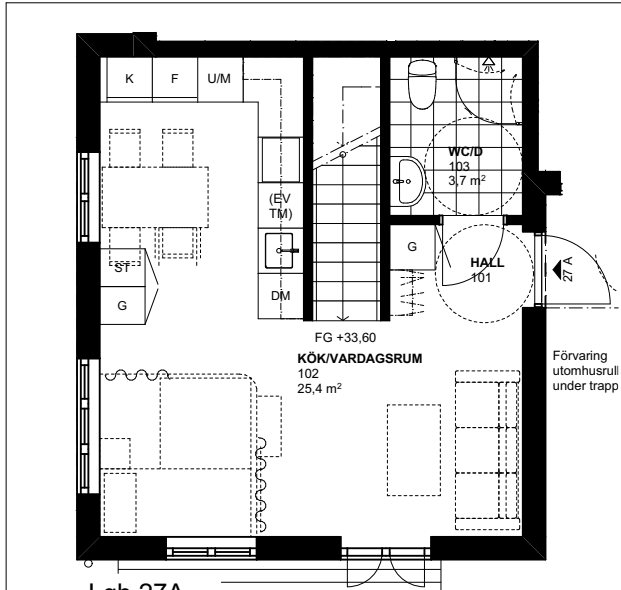


Lgh 27A


AVSKILJBAR SOVDEL

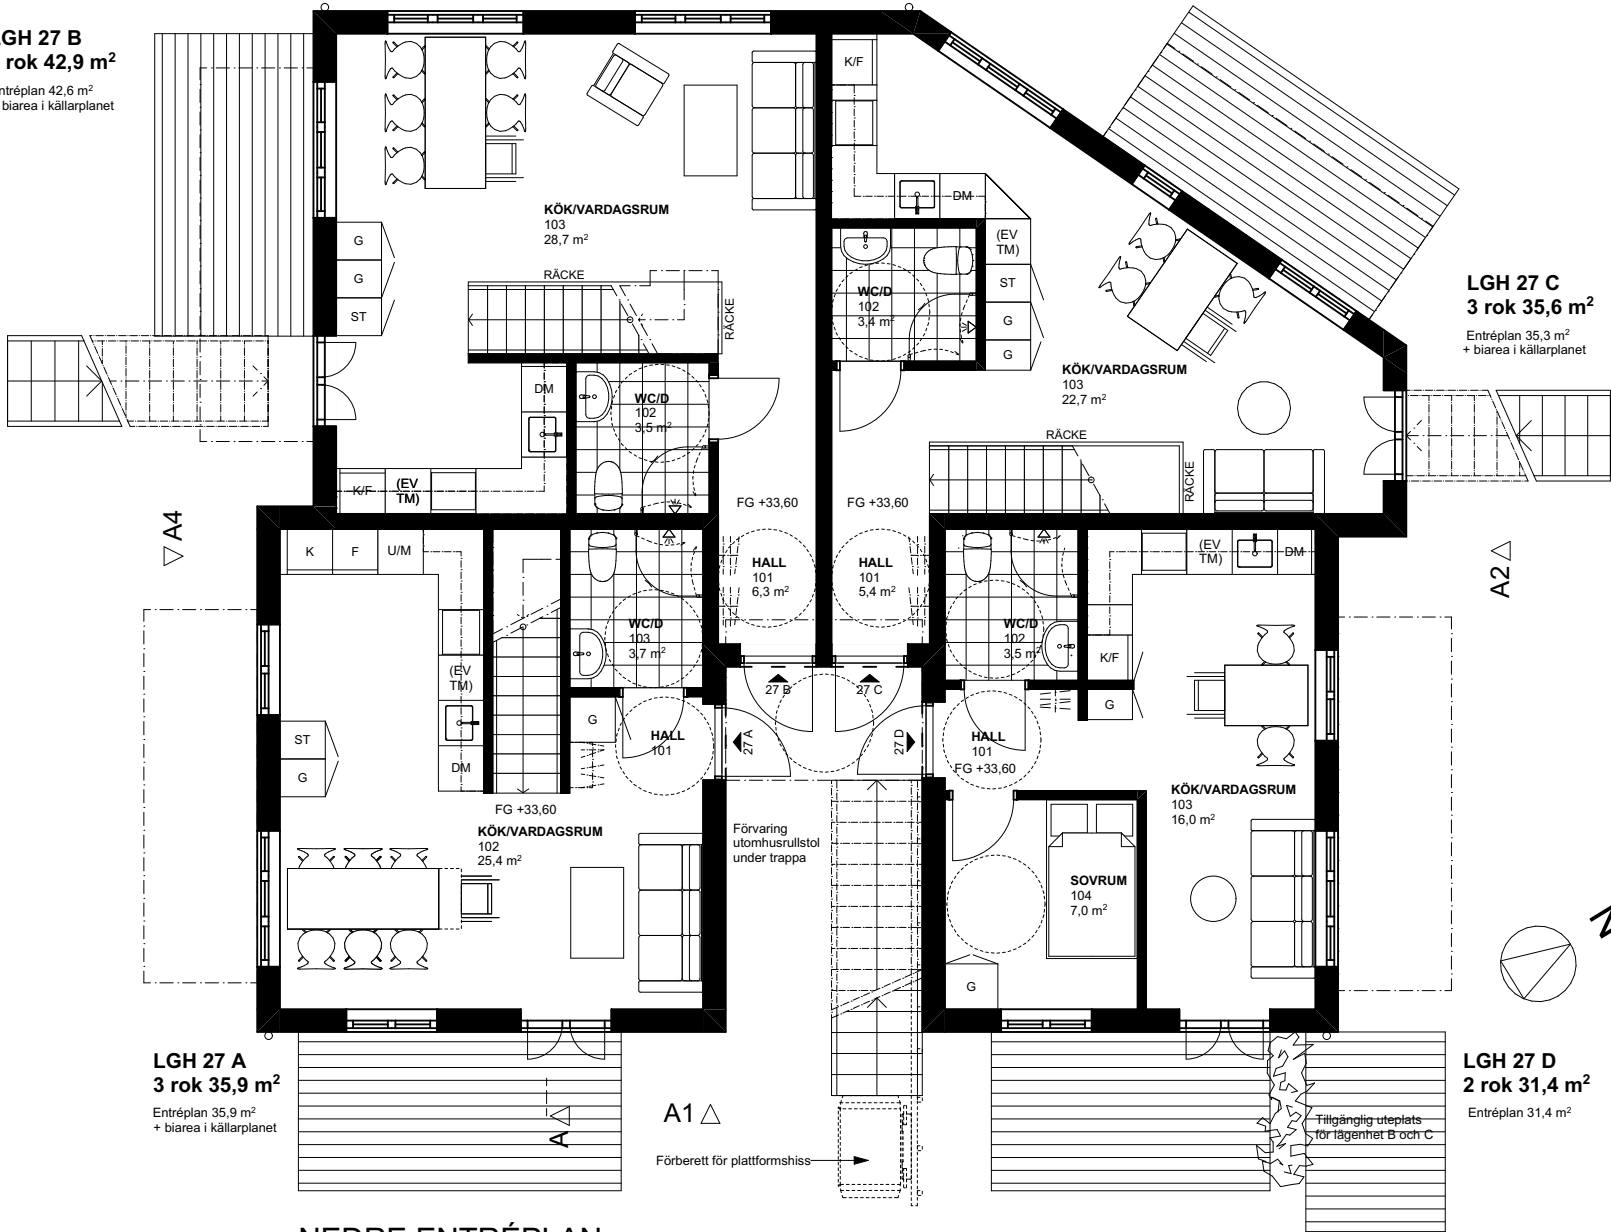


NEDRE ENTRÉPLAN

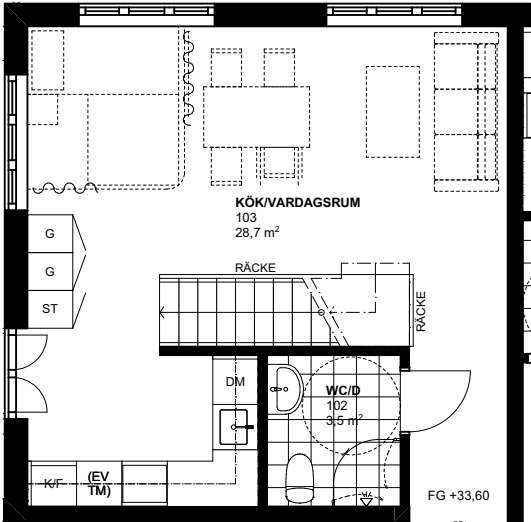

Lgh 27B

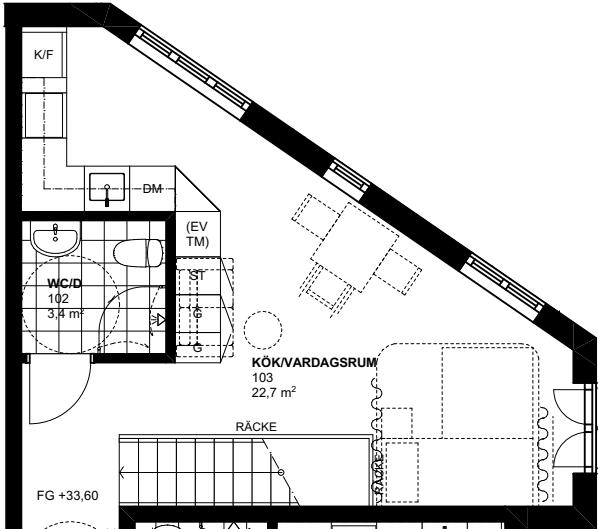

Lgh 27C

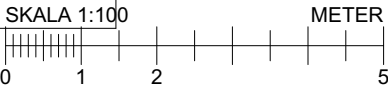

MÅTT I MILLIMETER


HÄNVISNINGAR

HANDLINGAR SOM INGÅR:

- Ritningsförteckning
- A-01-1 Nybyggnadskarta
 - A-01-2 Markplaneringsplan
 - A-40-1-1 Källarplan
 - A-40-1-2 Nedre entréplan
 - A-40-1-3 Övre entréplan
 - A-40-1-4 Vindsplan
 - A-40-1-5 Takplan
 - A-40-2 Sektion
 - A-40-3-1 Fasader mot sydost
 - A-40-3-2 Fasader mot nordost
 - A-40-3-3 Fasader mot nordväst
 - A-40-3-4 Fasader mot sydväst
 - A-40-3-5 Fasader mot norr
 - A-40-3-6 Material och kulörer
 - A-40-3-7 Marksektion

Total boarea:
418,8 m²

BYGGNADSAREA:
167,6 m²

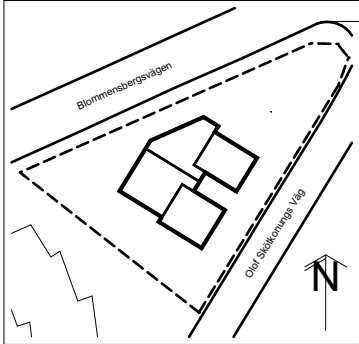

BET	ANT	ÄNDRINGEN AVSER	DATUM	SIGN
BYGGLOVSHANDLING				
Joar Arkitektbyrå				
Vidargatan 4, 113 27 Stockholm Tel +46 70 948 11 31 - www.joar.se				
A	Joar Arkitektbyrå	Vidargatan 4, 113 27 Stockholm		
-	-	-	-	-
-	-	-	-	-
-	-	-	-	-
-	-	-	-	-
-	-	-	-	-
UPPDRAG NR	RITAD/KONSTR AV	HANDLÄGGARE		
DATUM	ANSVARIG	Joar Sörman		
2024-09-22		Joar Sörman		
Grågåsen 18, Aspudden Nybyggnad av flerbostadshus Nedre entréplan				
SKALA	NUMMER		BET	
1:100 (A3)	A-40-1-2		B	