


MÅTT I MILLIMETER


HÄNVISNINGAR

HANDLINGAR SOM INGÅR:


- Ritningsförteckning
A-01-1 Nybyggnadskarta
A-01-2 Markplaneringsplan
A-40-1-1 Källarplan
A-40-1-2 Nedre entréplan
A-40-1-3 Övre entréplan
A-40-1-4 Vindsplan
A-40-1-5 Takplan
A-40-2 Sektion
A-40-3-1 Fasad mot sydost
A-40-3-2 Fasad mot nordost
A-40-3-3 Fasad mot nordväst
A-40-3-4 Fasad mot sydväst
A-40-3-5 Fasad mot norr
A-40-3-6 Material och kulörer
A-40-3-7 Marksektion

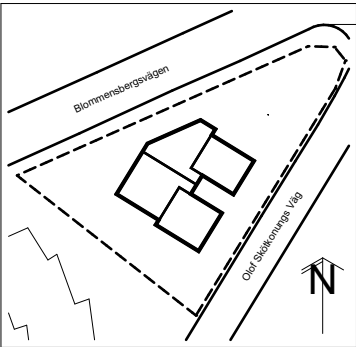


LGH 27 F
4 rok 79,3 m²
Entréplan 41,8 m²

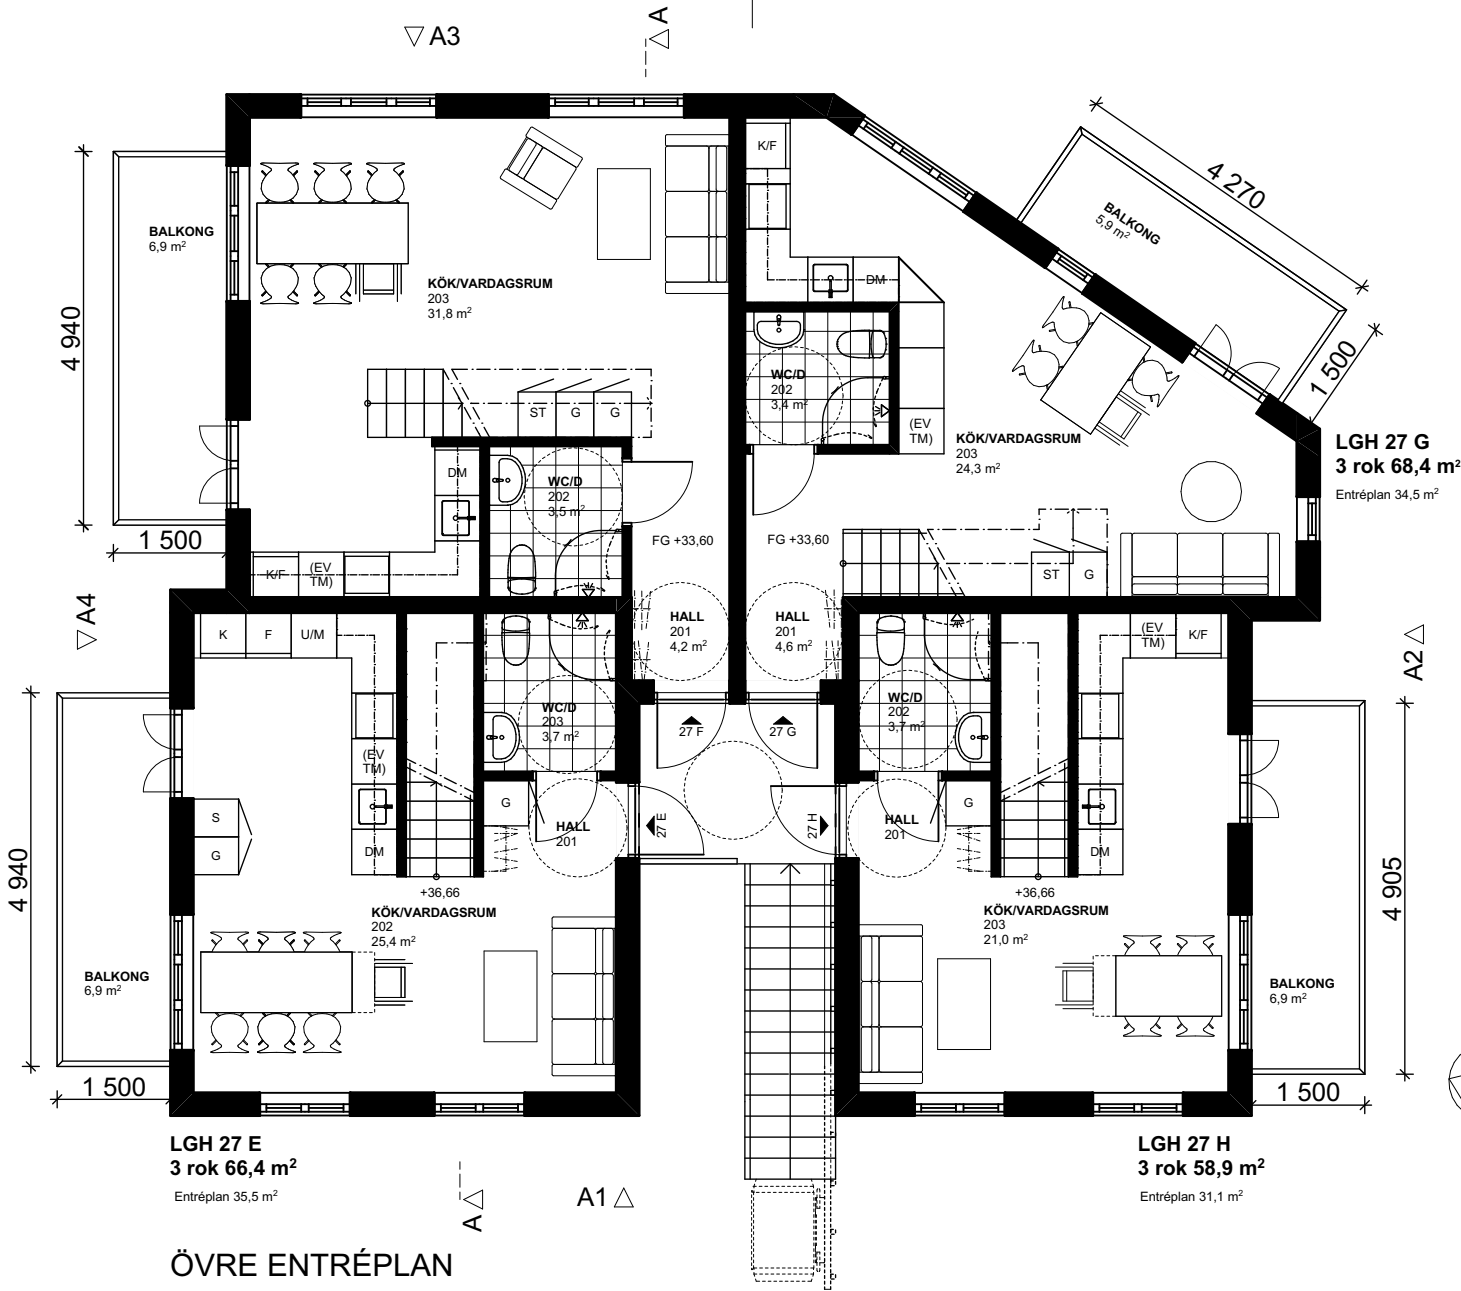


ÖVRE ENTRÉPLAN

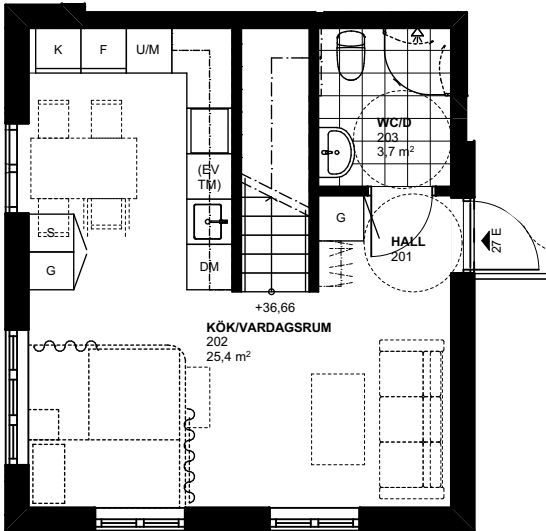


Lgh 27E

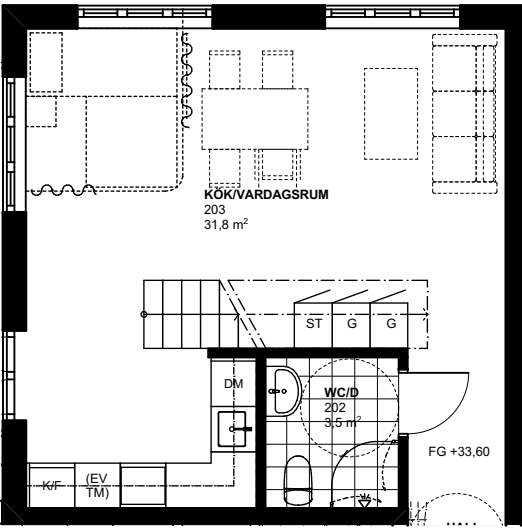


Lgh 27F

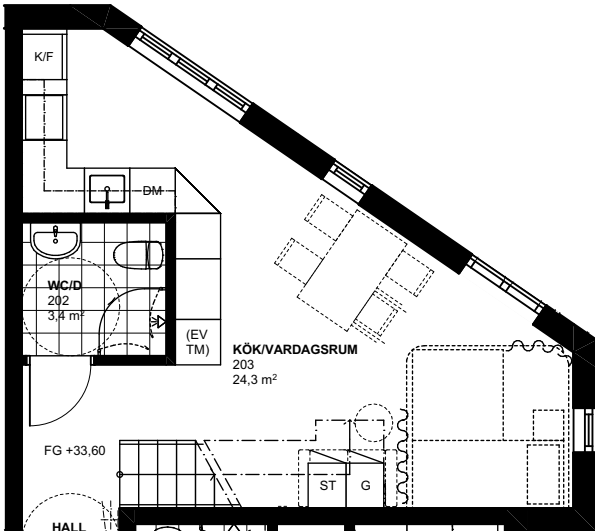

Lgh 27G

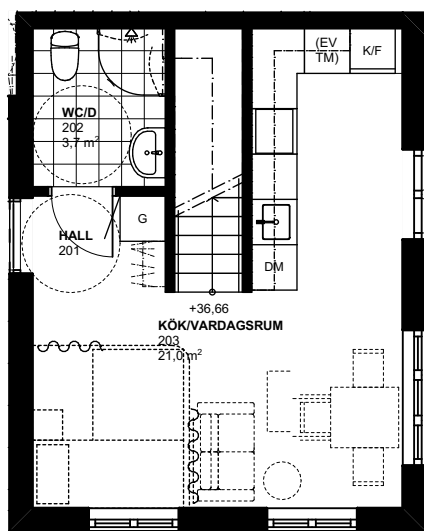

Lgh 27H

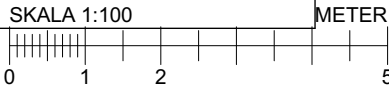

AVSKILJBAR SOVDEL

BET	ANT	ÄNDRINGEN AVSER	DATUM	SIGN
BYGGLOVSHANDLING				
Joar Arkitektbyrå				
Vidargatan 4, 113 27 Stockholm Tel +46 70 948 11 31 - www.joark.se				
A	Joar Arkitektbyrå	Vidargatan 4, 113 27 Stockholm		
-	-			
-	-			
-	-			
-	-			
-	-			
UPPDRAG NR		RITAD/KONSTR AV	HANDLÄGGARE	
DATUM		ANSVARIG	Joar Sörman	
2024-09-22		Joar Sörman		
Grågåsen 18, Aspudden Nybyggnad av flerbostadshus Övre entréplan				
SKALA		NUMMER		BET
1:100 (A3)		A-40-1-3		A