


MÅTT I MILLIMETER

HÄNVISNINGAR

HANDLINGAR SOM INGÅR:

- Ritningsförteckning
A-01-1 Nybyggnadskarta
A-01-2 Markplaneringsplan
A-40-1-1 Källarplan
A-40-1-2 Nedre entréplan
A-40-1-3 Övre entréplan
A-40-1-4 Vindsplan
A-40-1-5 Takplan
A-40-2 Sektion
A-40-3-1 Fasader mot sydost
A-40-3-2 Fasader mot nordost
A-40-3-3 Fasader mot nordväst
A-40-3-4 Fasader mot sydväst
A-40-3-5 Fasader mot norr
A-40-3-6 Material och kulörer
A-40-3-7 Marksektion

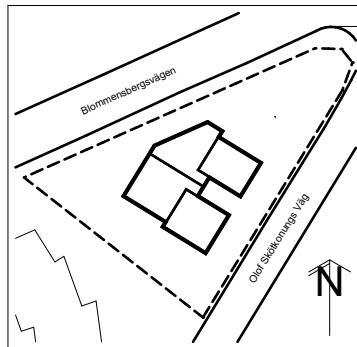

| BET | ANT | ÄNDRINGEN AVSER | DATUM | SIGN |
|-----|-----|-----------------|-------|------|
|-----|-----|-----------------|-------|------|

BYGGLOVSHANDLING

Joar Arkitektbyrå

Vidargatan 4, 113 27 Stockholm
Tel +46 70 948 11 31 - www.joark.se


| | | |
|---|-------------------|--------------------------------|
| A | Joar Arkitektbyrå | Vidargatan 4, 113 27 Stockholm |
| - | - | - |
| - | - | - |
| - | - | - |
| - | - | - |
| - | - | - |

| UPPDRAG NR | RITAD/KONSTR AV | HANDLÄGGARE |
|------------|-----------------|-------------|
|------------|-----------------|-------------|

DATUM
2024-09-22

ANSVARIG
Joar Sörman

| SKALA | NUMMER | BET |
|------------|----------|-----|
| 1:100 (A3) | A-40-3-5 | A |

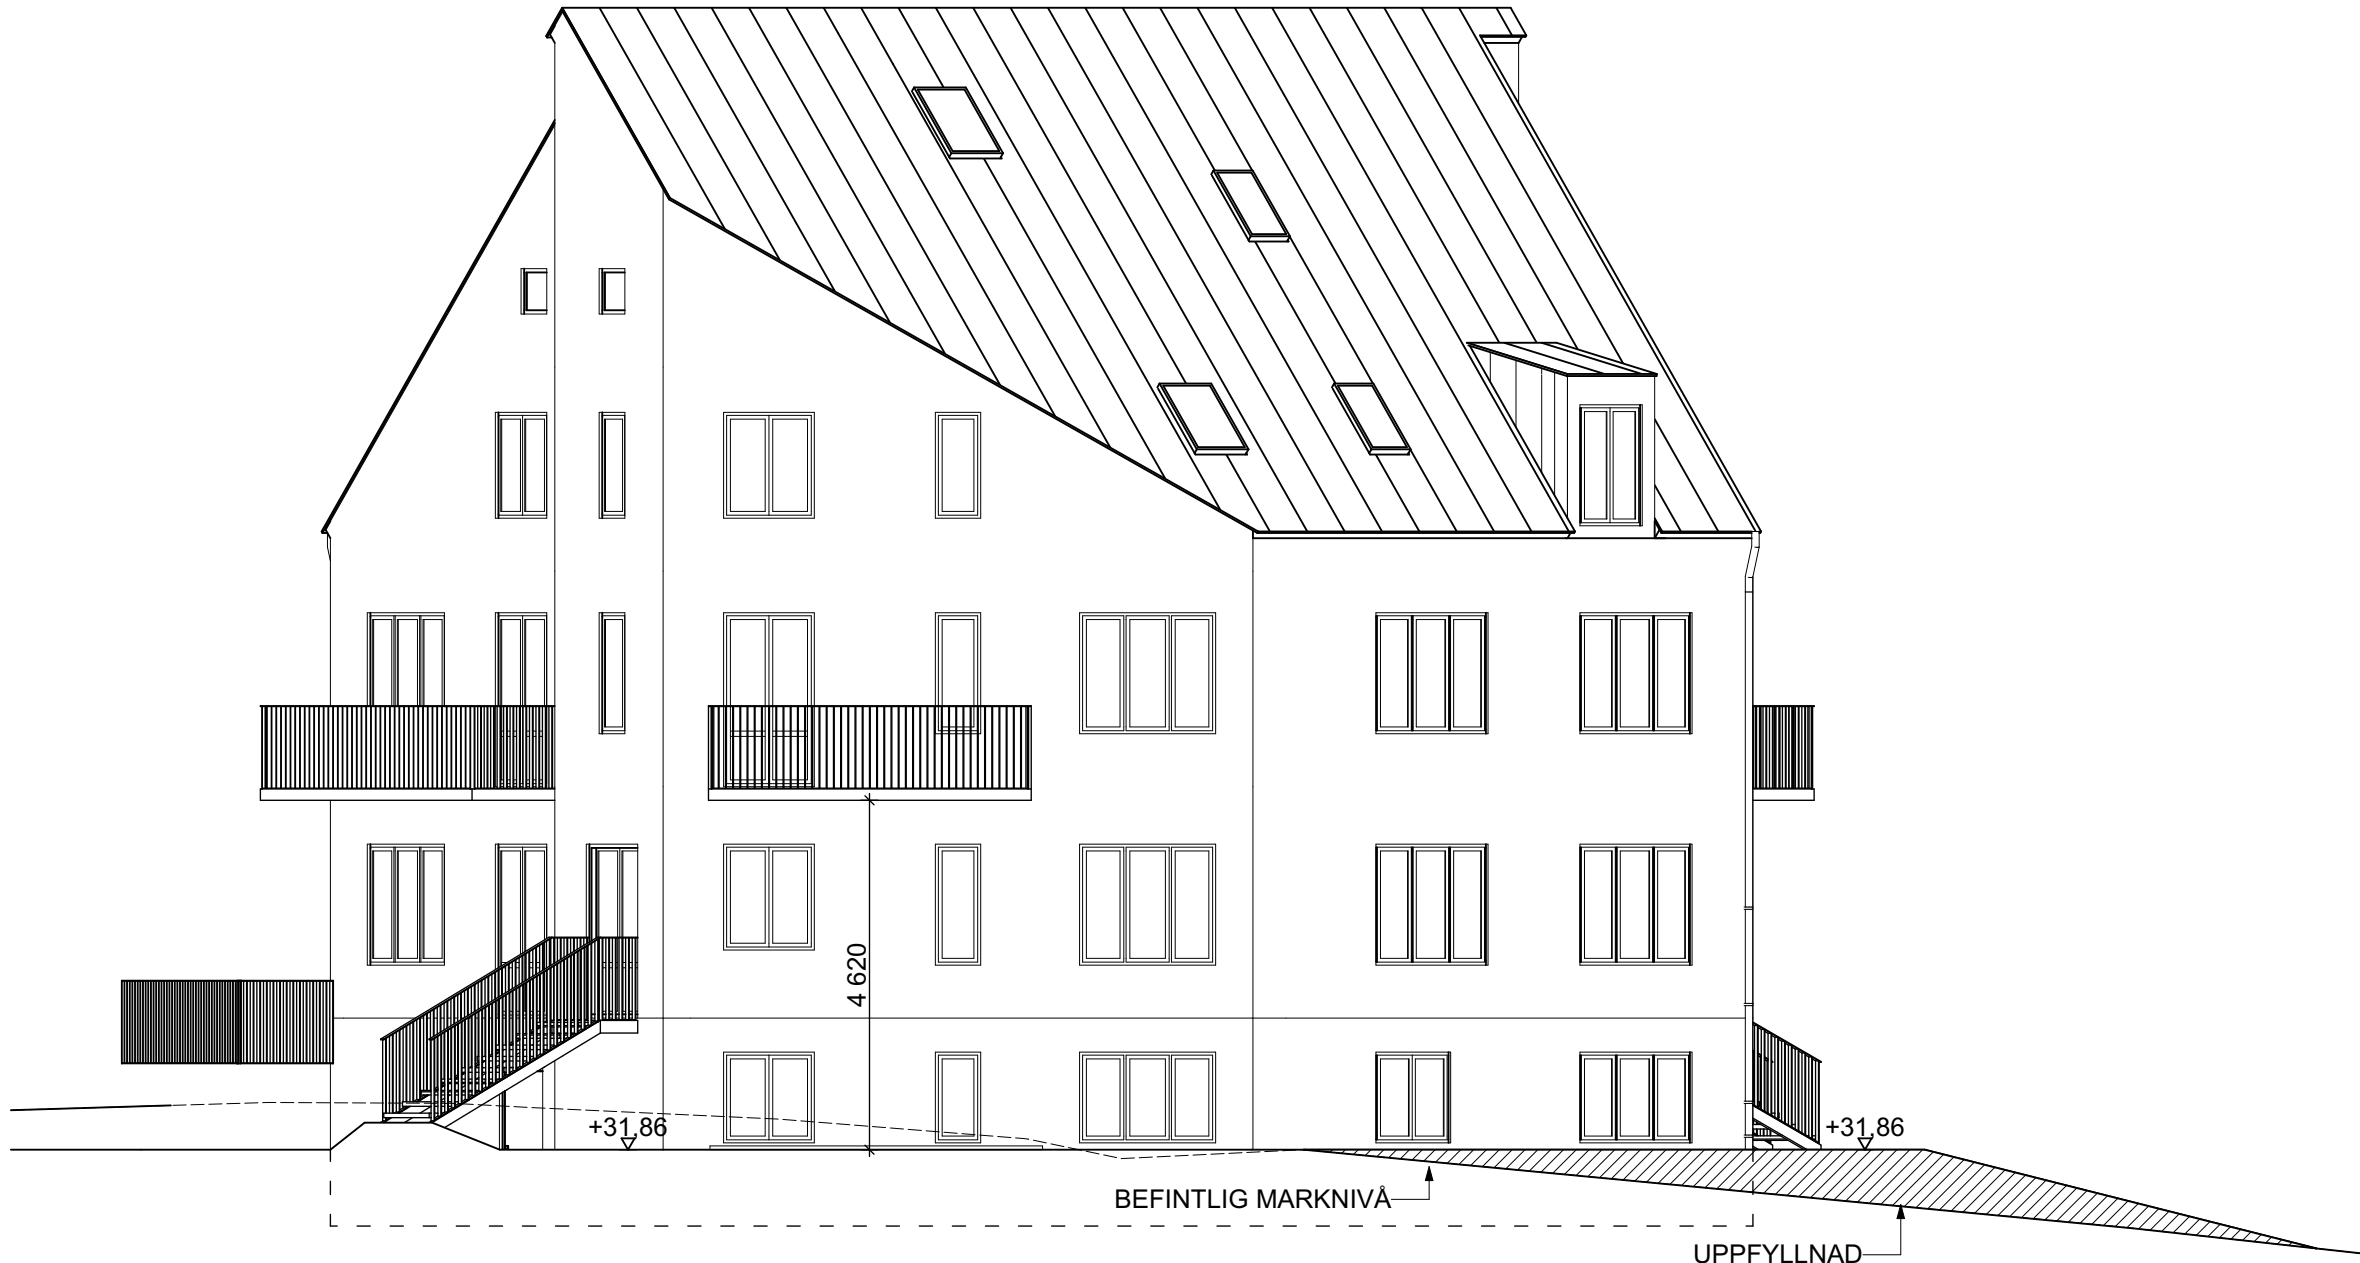

A5 - FASAD MOT NORR

