



MÅTT I MILLIMETER

HÄNVISNINGAR

HANDLINGAR SOM INGÅR:

Ritningsförteckning

- A-01-1 Nybyggnadskarta
A-01-2 Markplaneringsplan
A-40-1-1 Källarplan
A-40-1-2 Nedre entréplan
A-40-1-3 Övre entréplan
A-40-1-4 Vindsplan
A-40-1-5 Takplan
A-40-2 Sektion
A-40-3-1 Fasad mot sydost
A-40-3-2 Fasad mot nordost
A-40-3-3 Fasad mot nordväst
A-40-3-4 Fasad mot sydväst
A-40-3-5 Fasad mot norr
A-40-3-6 Material och kulörer
A-40-3-7 Marksektion

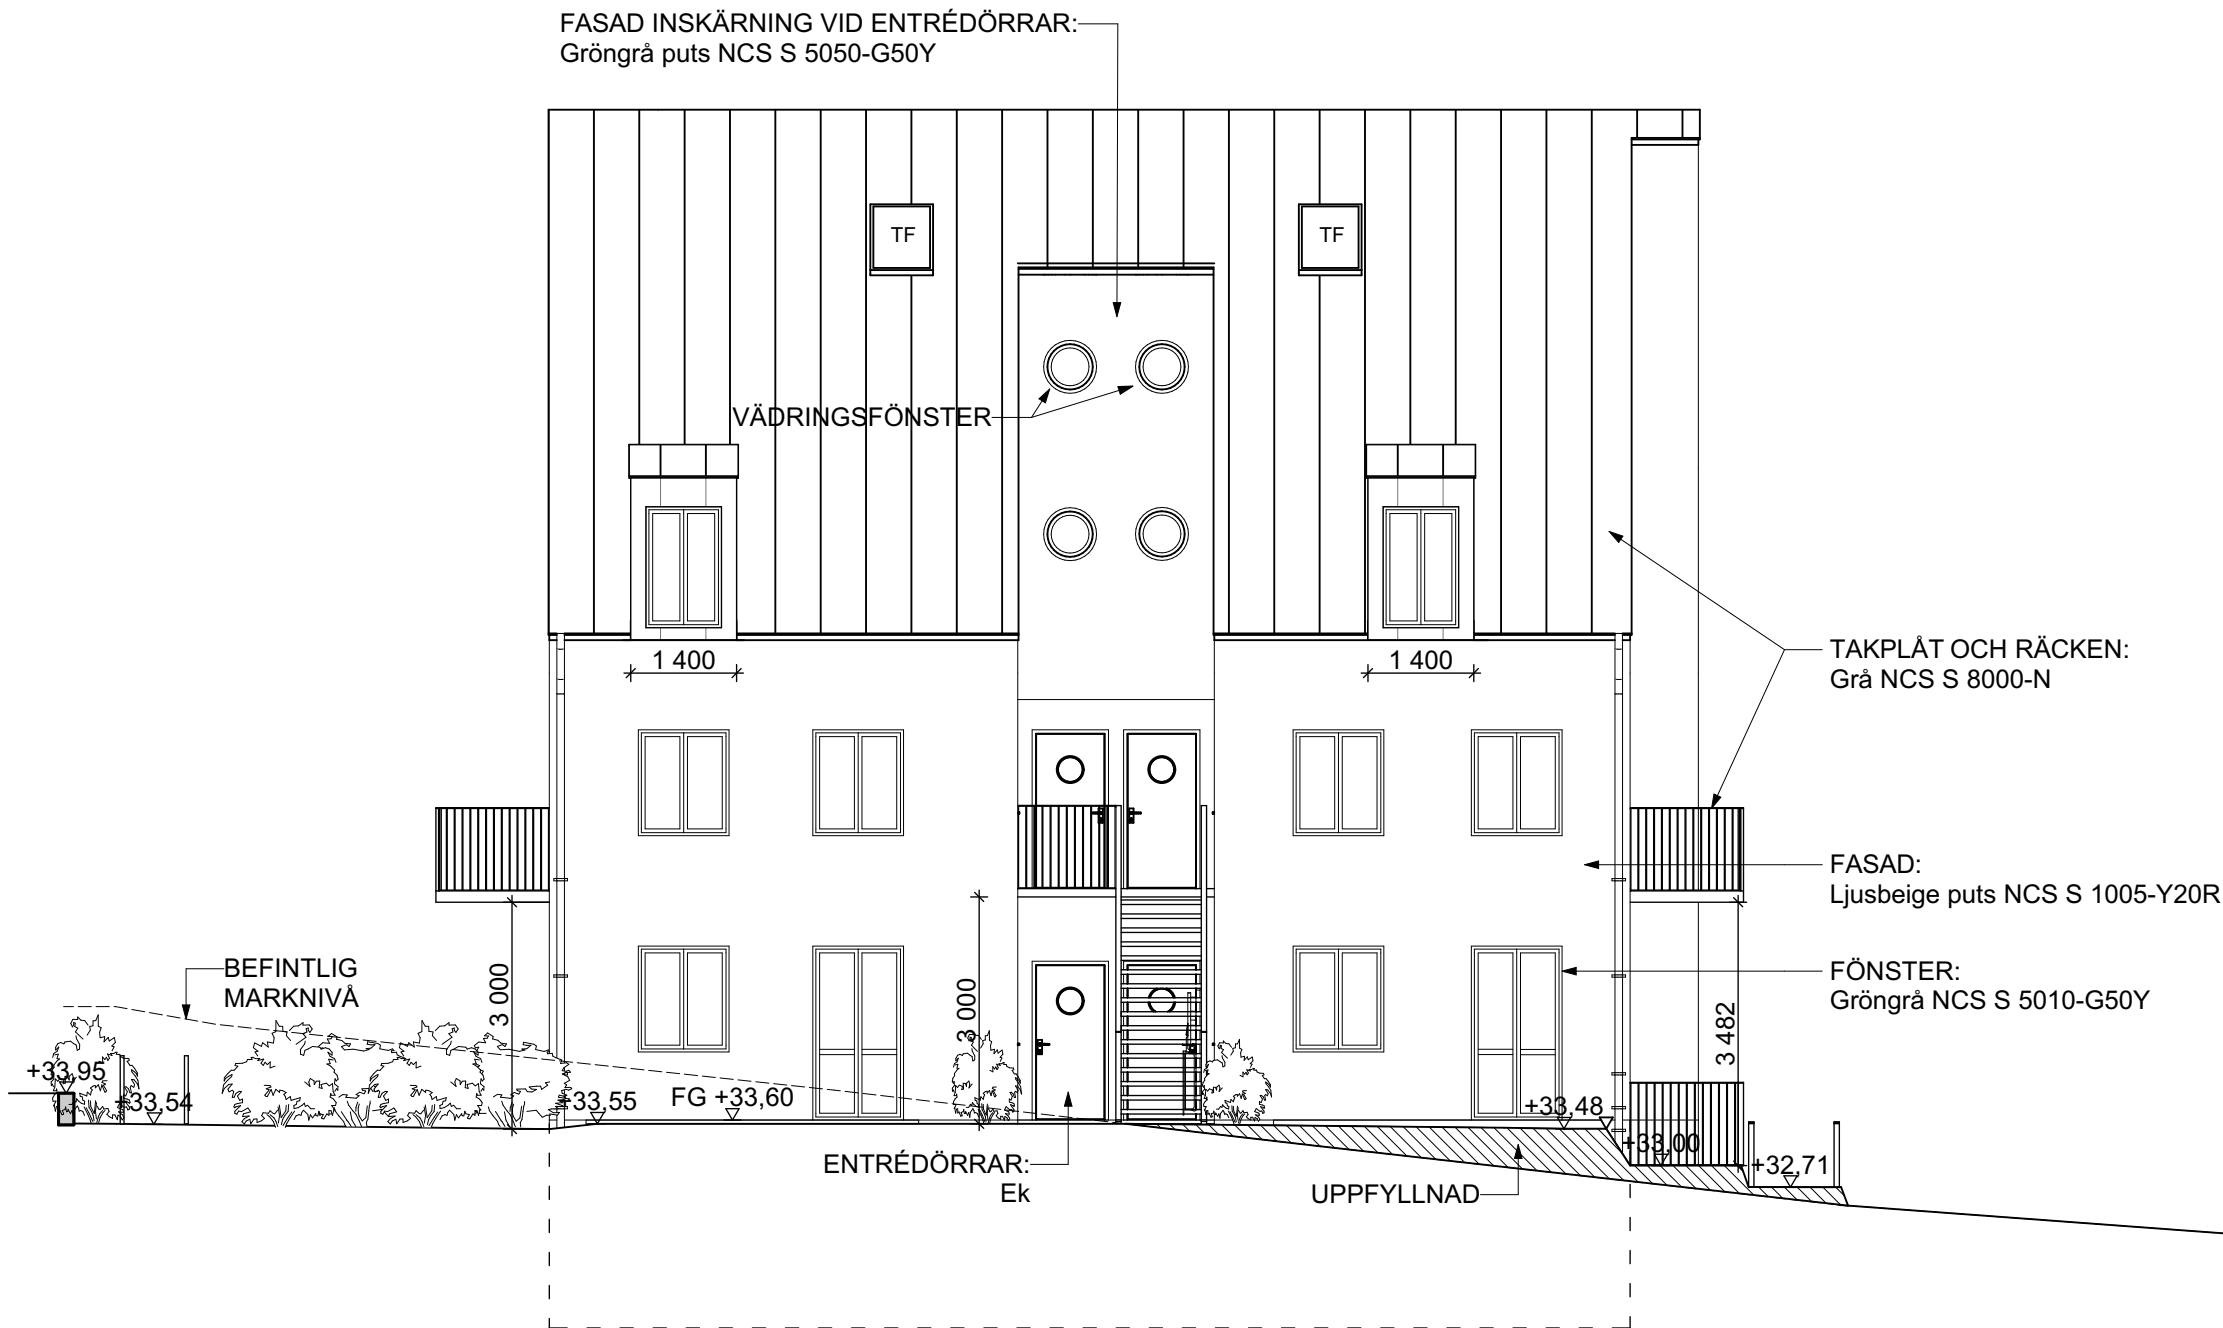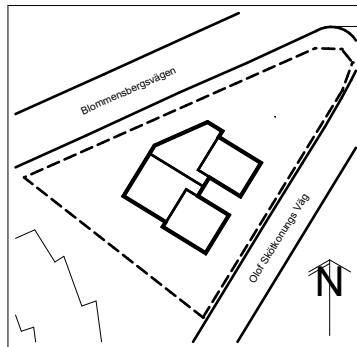

A1 - FASAD MED ENTRÉER I SYDOST



BET	ANT	ÄNDRINGEN AVSER	DATUM	SIGN
BYGGLOVSHANDLING				
Joar Arkitektbyrå				
Vidargatan 4, 113 27 Stockholm Tel +46 70 948 11 31 - www.joark.se				
A	Joar Arkitektbyrå	Vidargatan 4, 113 27 Stockholm		
-	-	-		
-	-	-		
-	-	-		
-	-	-		
-	-	-		
UPPDAG NR	RITAD/KONSTR AV	HANDLÄGGARE		
	ANSVARIG			
DATUM	ANSVARIG			
2024-09-22	Joar Sörman			
Grågåsen 18, Aspudden Nybyggnad av flerbostadshus Fasader mot sydost				
SKALA	NUMMER	BET		
1:100 (A3)	A-40-3-1	B		