



MÅTT I MILLIMETER

HÄNVISNINGAR

HANDLINGAR SOM INGÅR:

Ritningsförteckning

| | |
|----------|----------------------|
| A-01-1 | Nybyggnadskarta |
| A-01-2 | Markplaneringsplan |
| A-40-1-1 | Källarplan |
| A-40-1-2 | Nedre entréplan |
| A-40-1-3 | Övre entréplan |
| A-40-1-4 | Vindsplan |
| A-40-1-5 | Takplan |
| A-40-2 | Sektion |
| A-40-3-1 | Fasader mot sydost |
| A-40-3-2 | Fasader mot nordost |
| A-40-3-3 | Fasader mot nordväst |
| A-40-3-4 | Fasader mot sydväst |
| A-40-3-5 | Fasader mot norr |
| A-40-3-6 | Material och kulörer |
| A-40-3-7 | Marksektion |

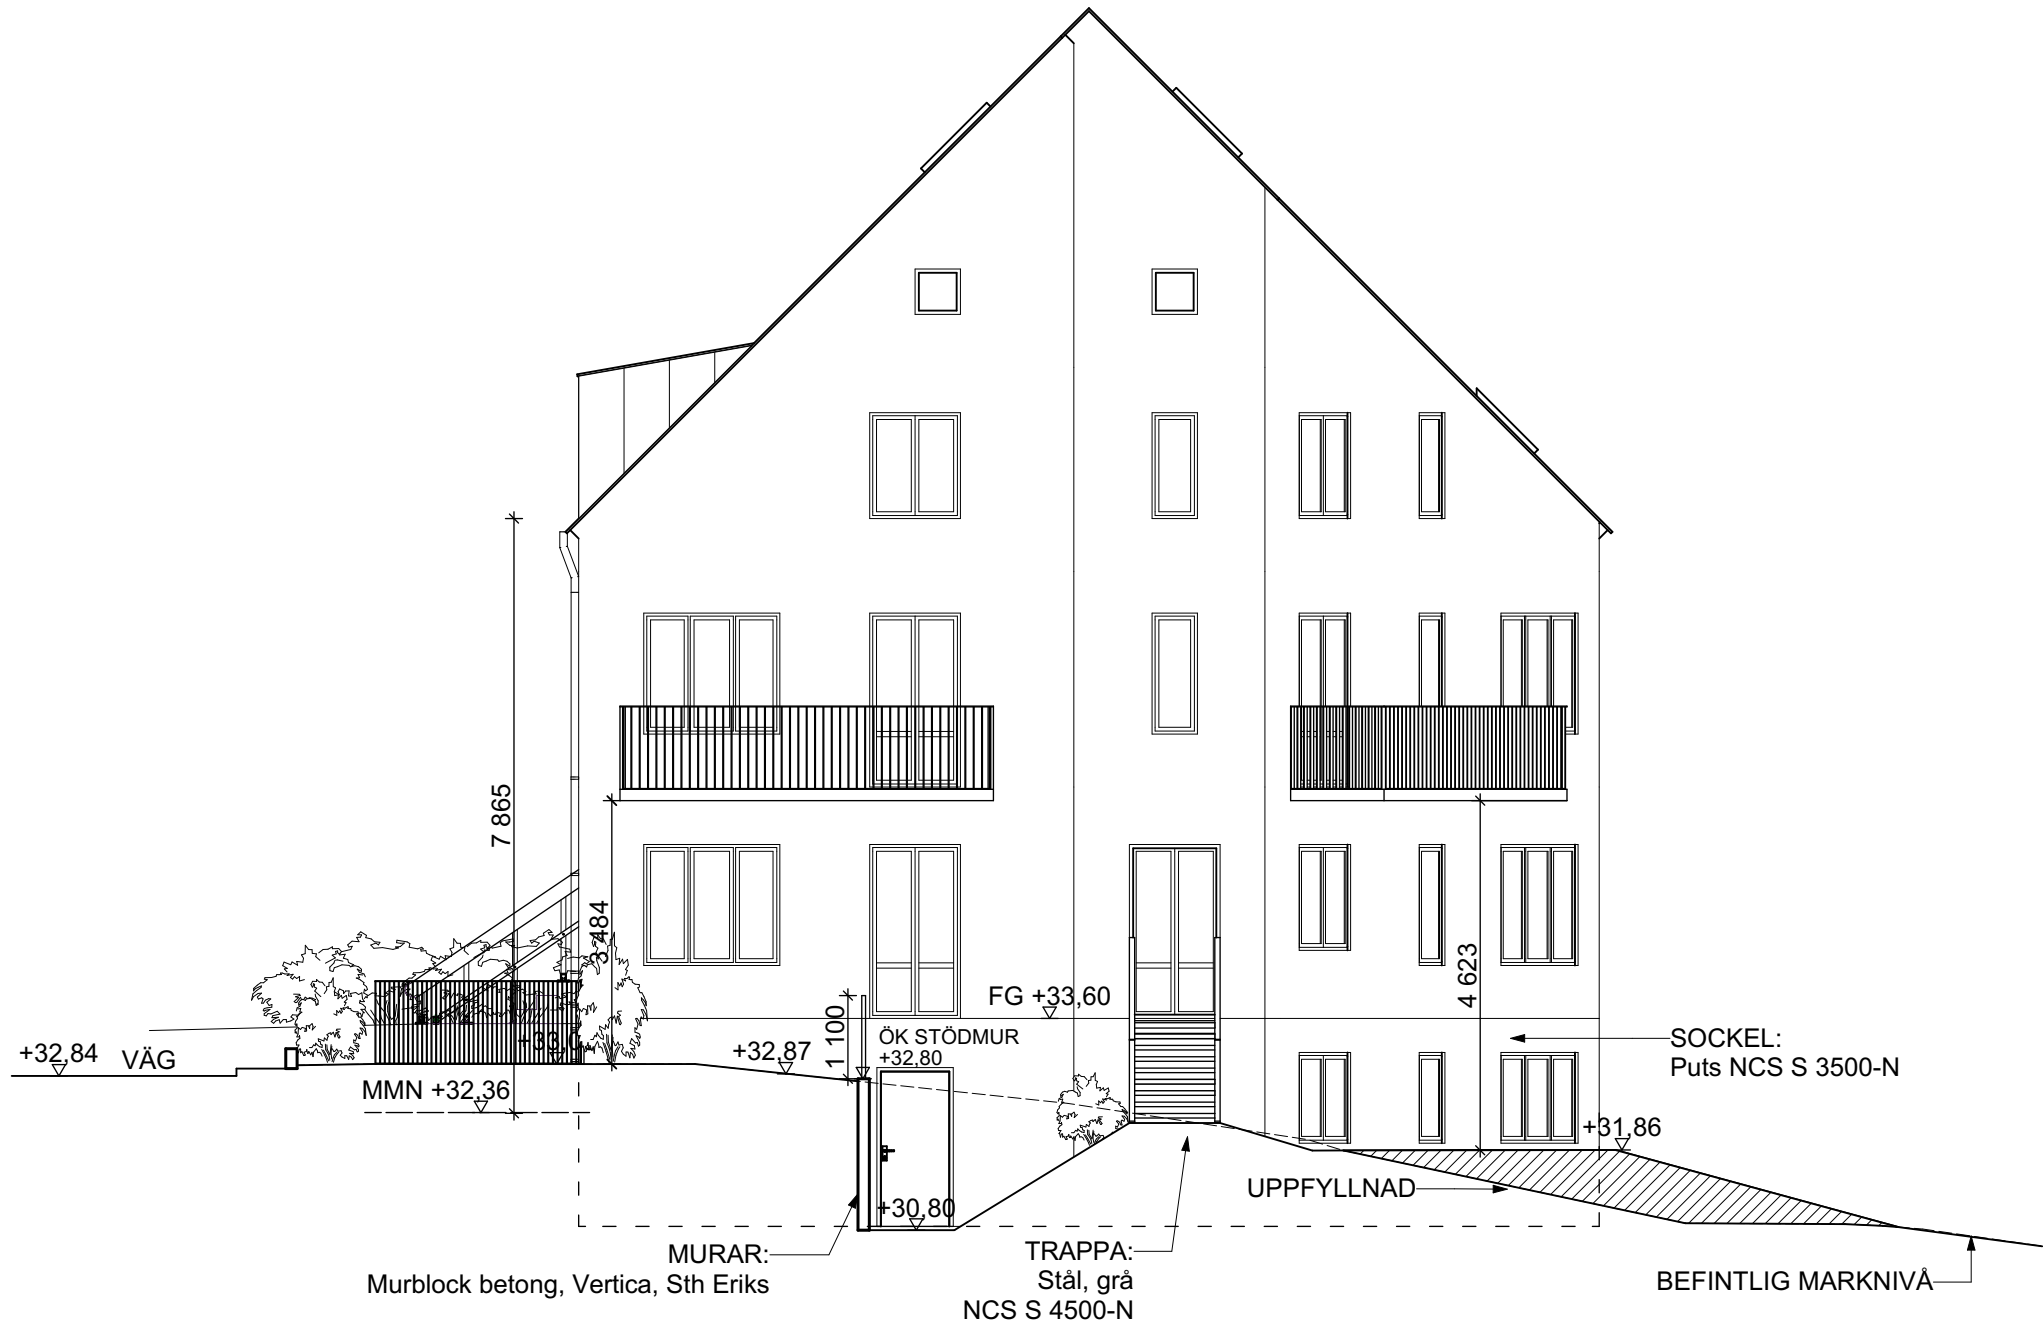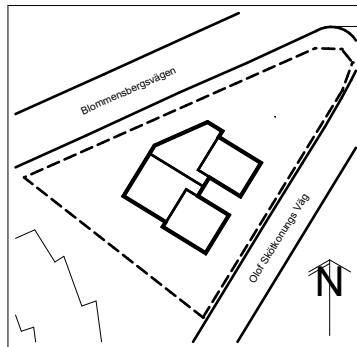

A2 - FASAD MOT NORDOST

| BET | ANT | ÄNDRINGEN AVISER | DATUM | SIGN |
|-----|-----|------------------|-------|------|
|-----|-----|------------------|-------|------|

BYGGLOVSHANDLING

Joar Arkitektbyrå

Vidargatan 4, 113 27 Stockholm
Tel +46 70 948 11 31 - www.joark.se

| | | |
|---|-------------------|--------------------------------|
| A | Joar Arkitektbyrå | Vidargatan 4, 113 27 Stockholm |
| - | - | - |
| - | - | - |
| - | - | - |
| - | - | - |
| - | - | - |

| | | |
|------------|-----------------|-------------|
| UPPDRAG NR | RITAD/KONSTR AV | HANDLÄGGARE |
|------------|-----------------|-------------|

DATUM
2024-09-22

ANSVARIG
Joar Sörman

Grågåsen 18, Aspudden

Nybyggnad av flerbostadshus

Fasader mot nordost

| SKALA | NUMMER | BET |
|-------|--------|-----|
|-------|--------|-----|

1:100 (A3)

A-40-3-2

B

