



MÅTT I MILLIMETER

HÄNVISNINGAR


HANDLINGAR SOM INGÅR:

Ritningsförteckning

- A-01-1 Nybyggnadskarta
A-01-2 Markplaneringsplan
A-40-1-1 Källarplan
A-40-1-2 Nedre entréplan
A-40-1-3 Övre entréplan
A-40-1-4 Vindsplan
A-40-1-5 Takplan
A-40-2 Sektion
A-40-3-1 Fasad mot sydost
A-40-3-2 Fasad mot nordost
A-40-3-3 Fasad mot nordväst
A-40-3-4 Fasad mot sydväst
A-40-3-5 Fasad mot norr
A-40-3-6 Material och kulörer
A-40-3-7 Marksektion

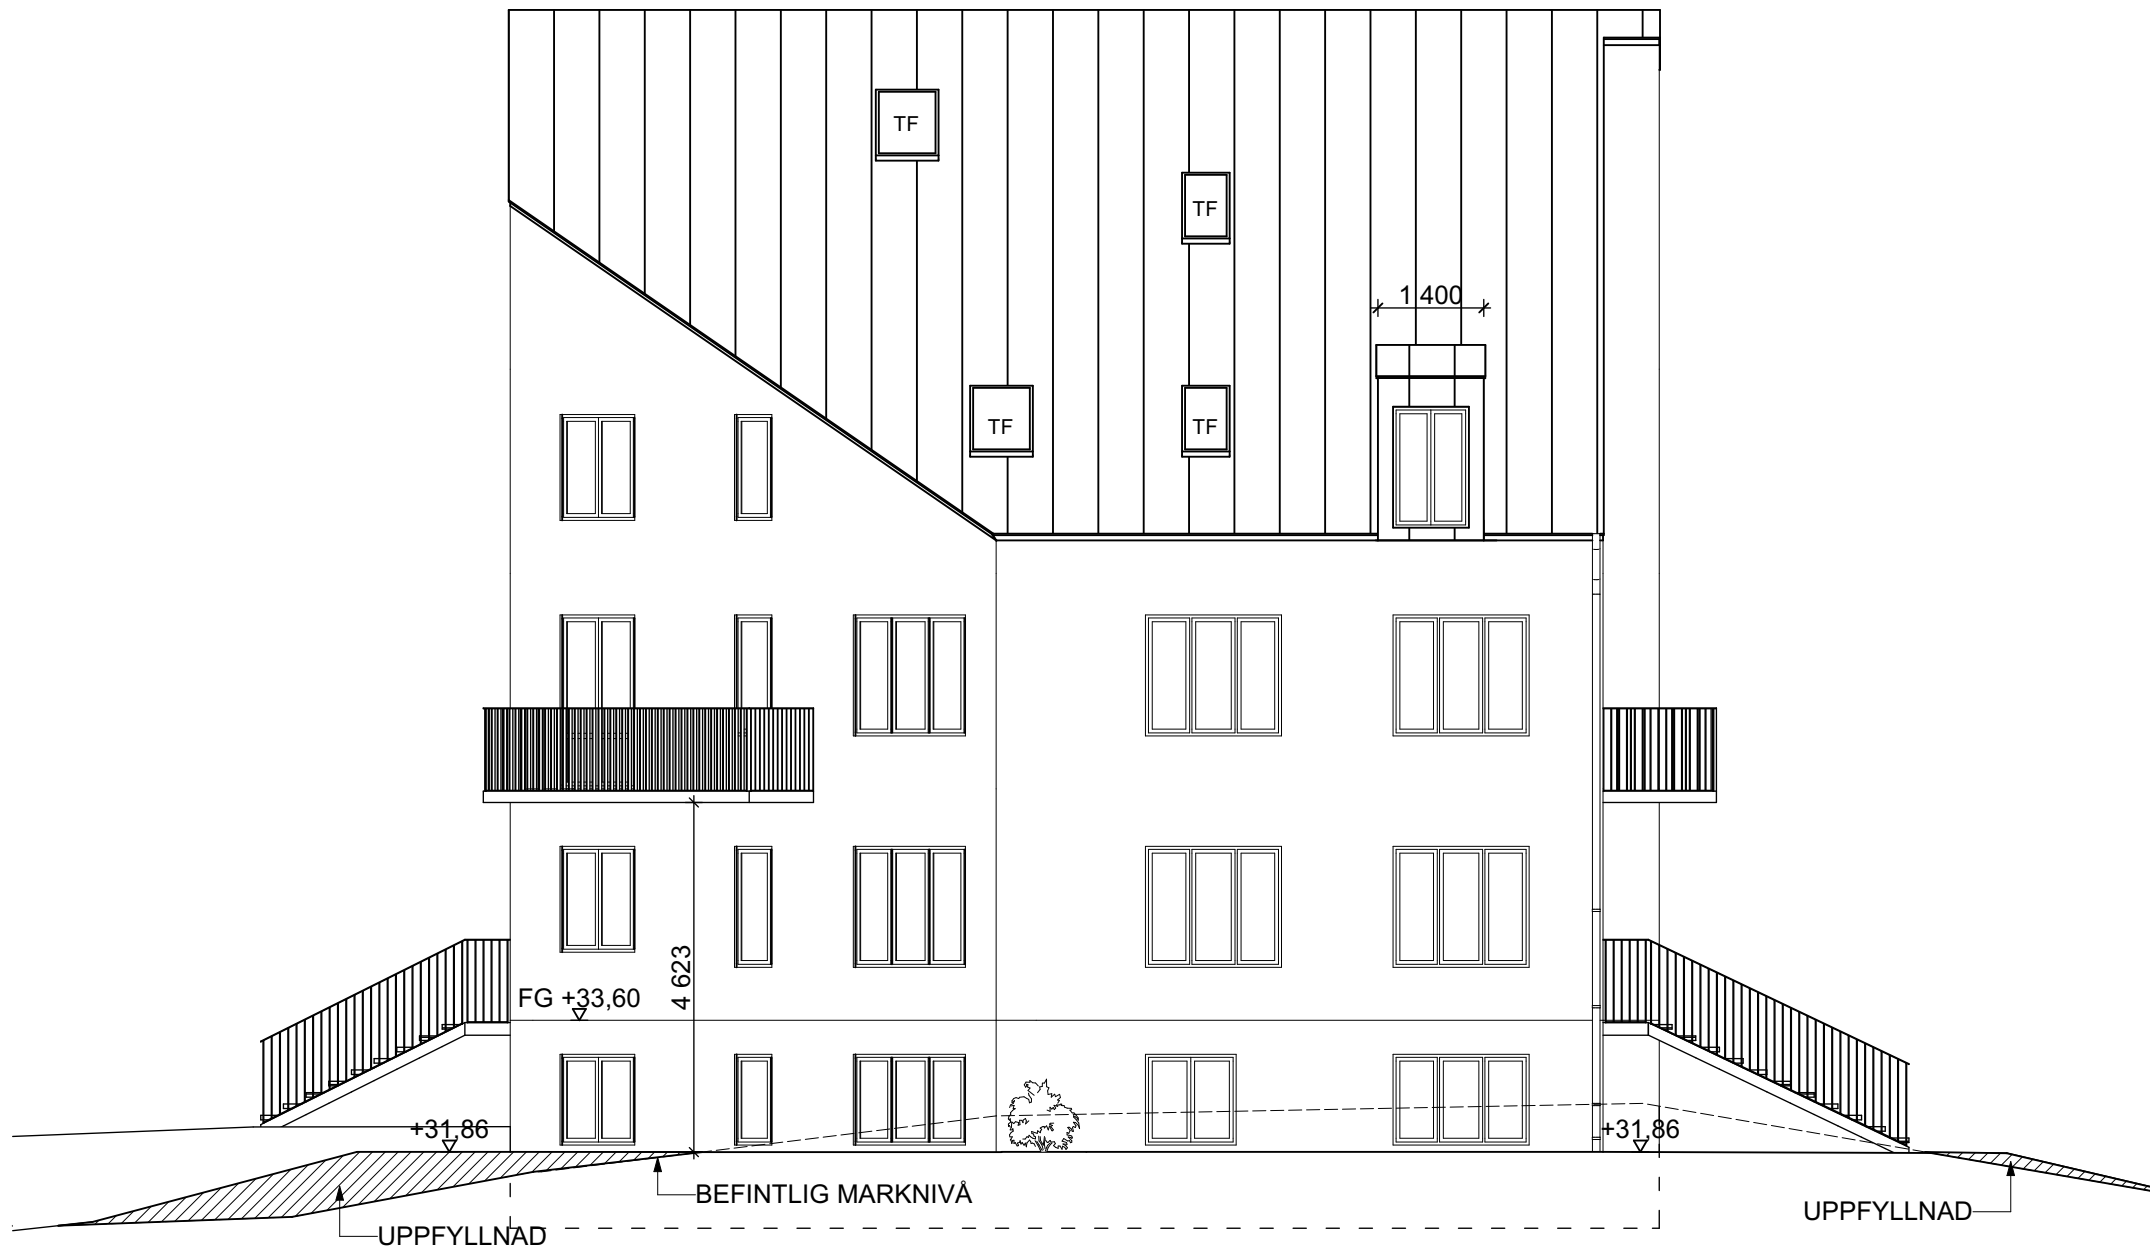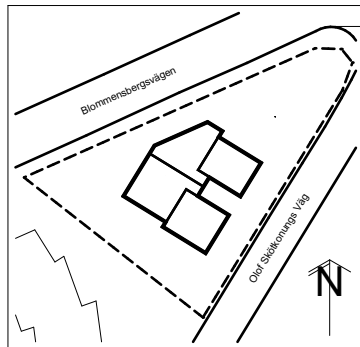

A3 - FASAD MOT NORDVÄST

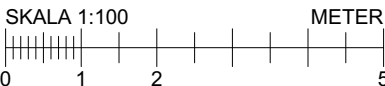

| BET | ANT | ÄNDRINGEN AVSER | DATUM | SIGN |
|-----|-----|-----------------|-------|------|
|-----|-----|-----------------|-------|------|

BYGGLOVSHANDLING

Joar Arkitektbyrå

Vidargatan 4, 113 27 Stockholm
Tel +46 70 948 11 31 - www.joark.se

| | | |
|---|-------------------|--------------------------------|
| A | Joar Arkitektbyrå | Vidargatan 4, 113 27 Stockholm |
| - | - | - |
| - | - | - |
| - | - | - |
| - | - | - |
| - | - | - |

| | | |
|------------|-----------------|-------------|
| UPPDRAG NR | RITAD/KONSTR AV | HANDLÄGGARE |
|------------|-----------------|-------------|

| | |
|-------|----------|
| DATUM | ANSVARIG |
|-------|----------|

2024-09-22 Joar Sörman

Grågåsen 18, Aspudden
Nybyggnad av flerbostadshus
Fasad mot nordväst

| SKALA | NUMMER | BET |
|------------|----------|-----|
| 1:100 (A3) | A-40-3-3 | A |