

FÖRKLARINGAR

Alla mått i millimeter.
Plushöjder i meter.

- Befintlig vägg
- OBS! mått kontrolleras på plats
- Ny Vägg
- Fasadliv våning under
- K Kyl
- F Frys
- TM Tvättmaskin
- TT Torktumlare
- G Garderob
- TK Takkupa

FÖRESKRIFTER

BOA: 183 kvm

HÄNVISNINGAR

Plan 8 - Takplan: A-40-1-08
Sektion A-A: A-40-2-01
Sektioner Vind: A-40-2-02
Fasad mot gata: A-40-3-01
Fasader mot innergård: A-40-3-02

A		Bygglövshandling reviderad.	2024-09-26	FF
BET	ANT	ÄNDRINGEN AVSER	DATUM	SIGN

BYGGLOVSHANDLING

INREDNING AV VIND RENN 10


sandell sandberg | PART OF AFRY

X	A	sandellsandberg	08-506 531 00
	K		
	V		
	VS		
	E		

UPPDRAG NR D183991	RITAD/KONSTR AV F. Fazeli	HANDLÄGGARE F. Fazeli
DATUM 2024-07-02	ANSVARIG A. Rotstein	

PLAN 7 - VINDSVÅNING

SKALA A1 A3 1:100	NUMMER A-40-1-07	BET A
-------------------------	---------------------	----------

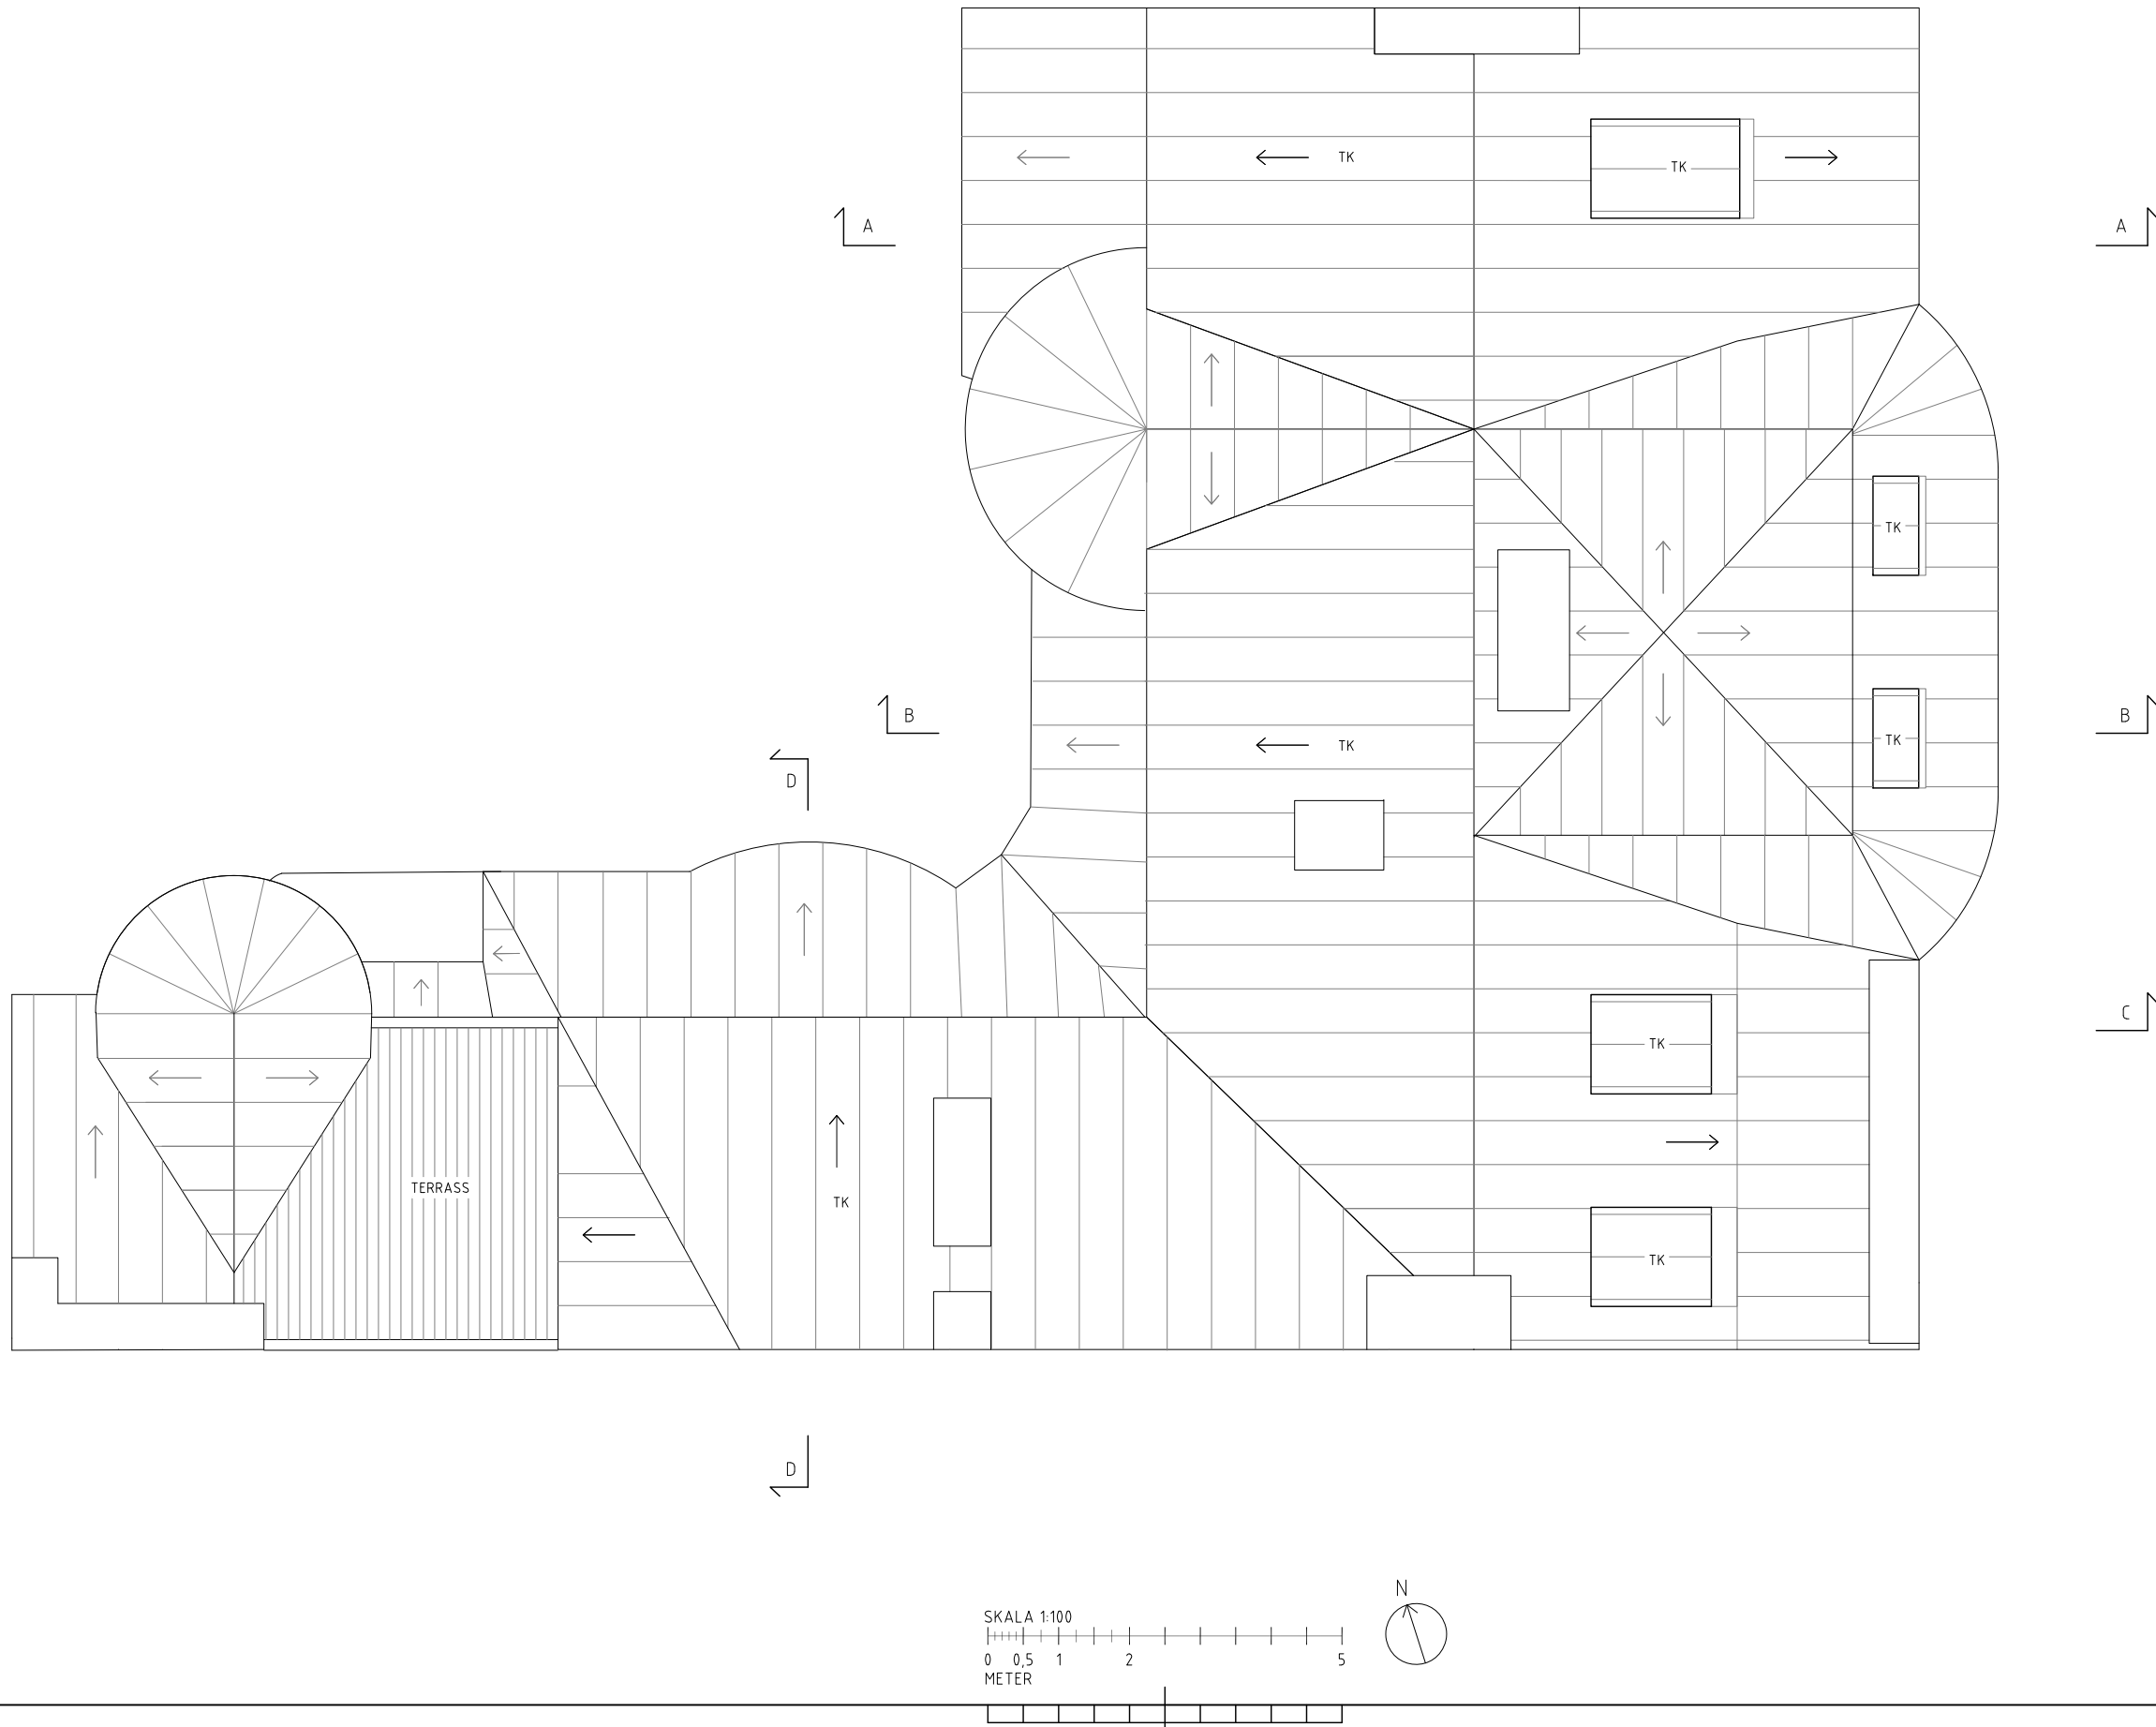

FÖRKLARINGAR

Alla mått i millimeter.
Plushöjder i meter.

TK Takkupa

FÖRESKRIFTER

HÄNVISNINGAR

Sektion A-A: A-40-2-01
Sektioner Vind: A-40-2-02
Fasad mot gata: A-40-3-01
Fasader mot innergård: A-40-3-02

A		Bygglövshandling reviderad.	2024-09-26	FF
BET	ANT	ÄNDRINGEN AVSER	DATUM	SIGN

BYGGLOVSHANDLING

INREDNING AV VIND RENN 10

sandell sandberg | PART OF AFRY

X	A	sandellsandberg	08-506 531 00
K			
V			
VS			
E			

UPPDRAG NR D183991	RITAD/KONSTR AV F. Fazeli	HANDLÄGGARE F. Fazeli
DATUM 2024-07-02	ANSVARIG A. Rotstein	

PLAN 8 - TAKPLAN

SKALA A1 A3 1:100	NUMMER A-40-1-08	BET A
-------------------------	---------------------	----------