

SEKTION A-A

SKALA 1:200
0 1 2,5 5 7,5 10
METER

FÖRKLARINGAR

Alla mått i millimeter.
Plushöjder i meter.

FÖRESKRIFTER

HÄNVISNINGAR

A		Bygglövshandling reviderad.	2024-09-26	FF
BET	ANT	ÄNDRINGEN AVSER	DATUM	SIGN

BYGGLOVSHANDLING

INREDNING AV VIND
RENEN 10


**sandell
sandberg** | **PART OF AFRY**

X	A	sandellsandberg	08-506 531 00
	K		
	V		
	VS		
	E		


UPPDRAG NR D183991	RITAD/KONSTR AV F. Fazeli	HANDLÄGGARE F. Fazeli
DATUM 2024-07-02	ANSVARIG A. Rotstein	

SEKTION A-A


SKALA A1 A3 1:200	NUMMER A-40-2-01	BET A
-------------------------	---------------------	----------

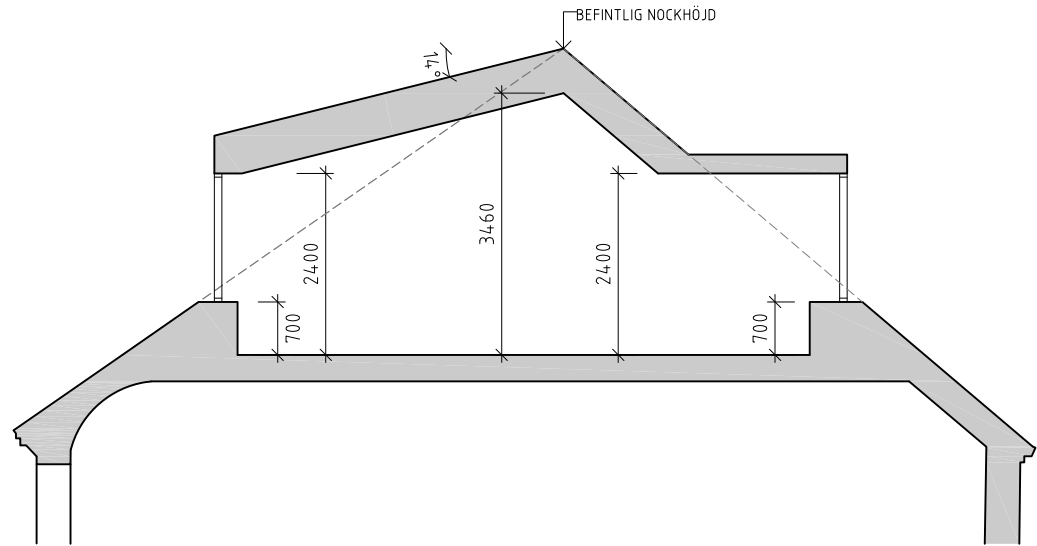


SEKTION A-A

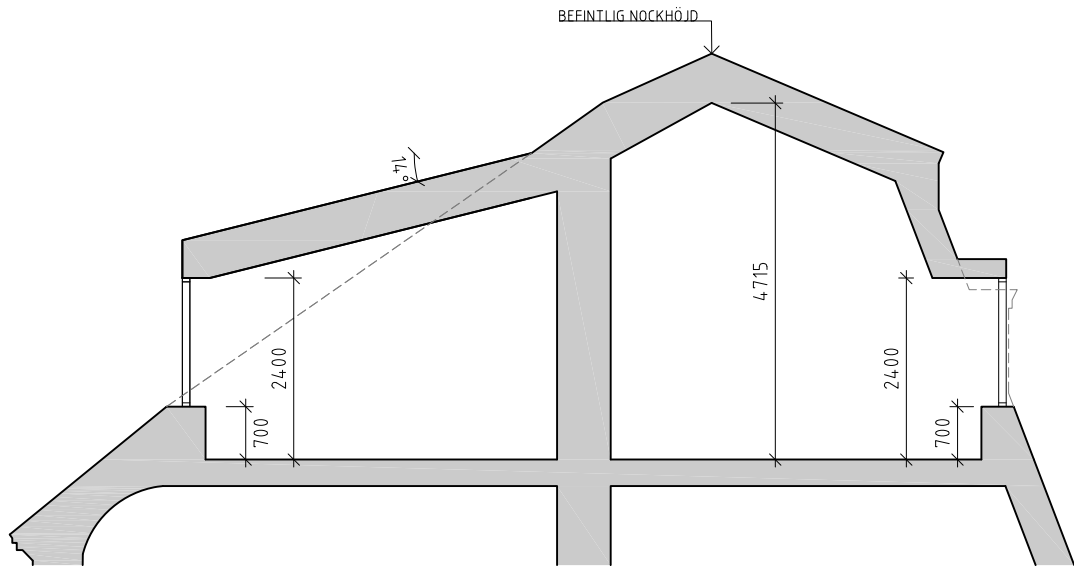


SEKTION B-B

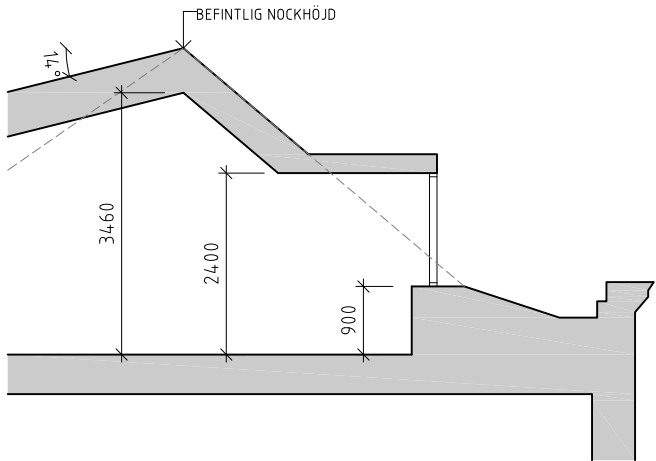

SEKTION C-C

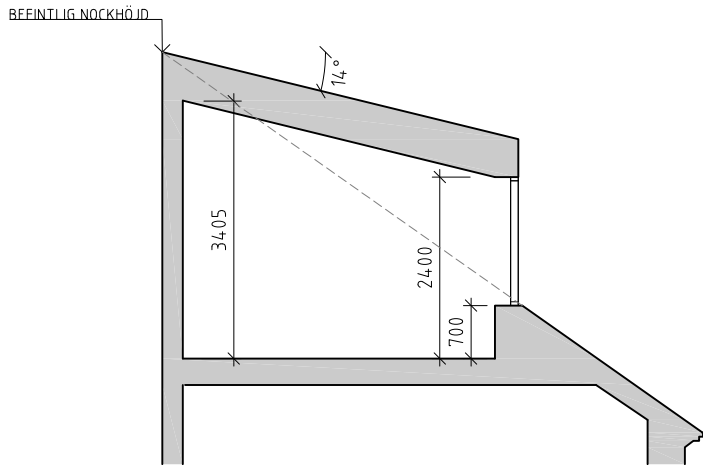

SEKTION D-D

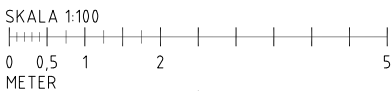

FÖRKLARINGAR

Alla mått i millimeter.
Plushöjder i meter.

----- Befintligt tak

FÖRESKRIFTER

HÄNVISNINGAR

A		Bygglövshandling reviderad.	2024-09-26	FF
BET	ANT	ÄNDRINGEN AVSER	DATUM	SIGN
BYGGLOVSHANDLING				
INREDNING AV VIND				
RENEN 10				
sandell sandberg			PART OF AFRY	
X	A	sandellsandberg	08-506 531 00	
	K			
	V			
	VS			
	E			
UPPDRAG NR D183991		RITAD/KONSTR AV F. Fazeli	HANDLÄGGARE F. Fazeli	
DATUM 2024-07-02		ANSVARIG A. Rotstein		
SEKTIONER VIND				
SKALA A1 A3 1:100		NUMMER A-40-2-02		BET A