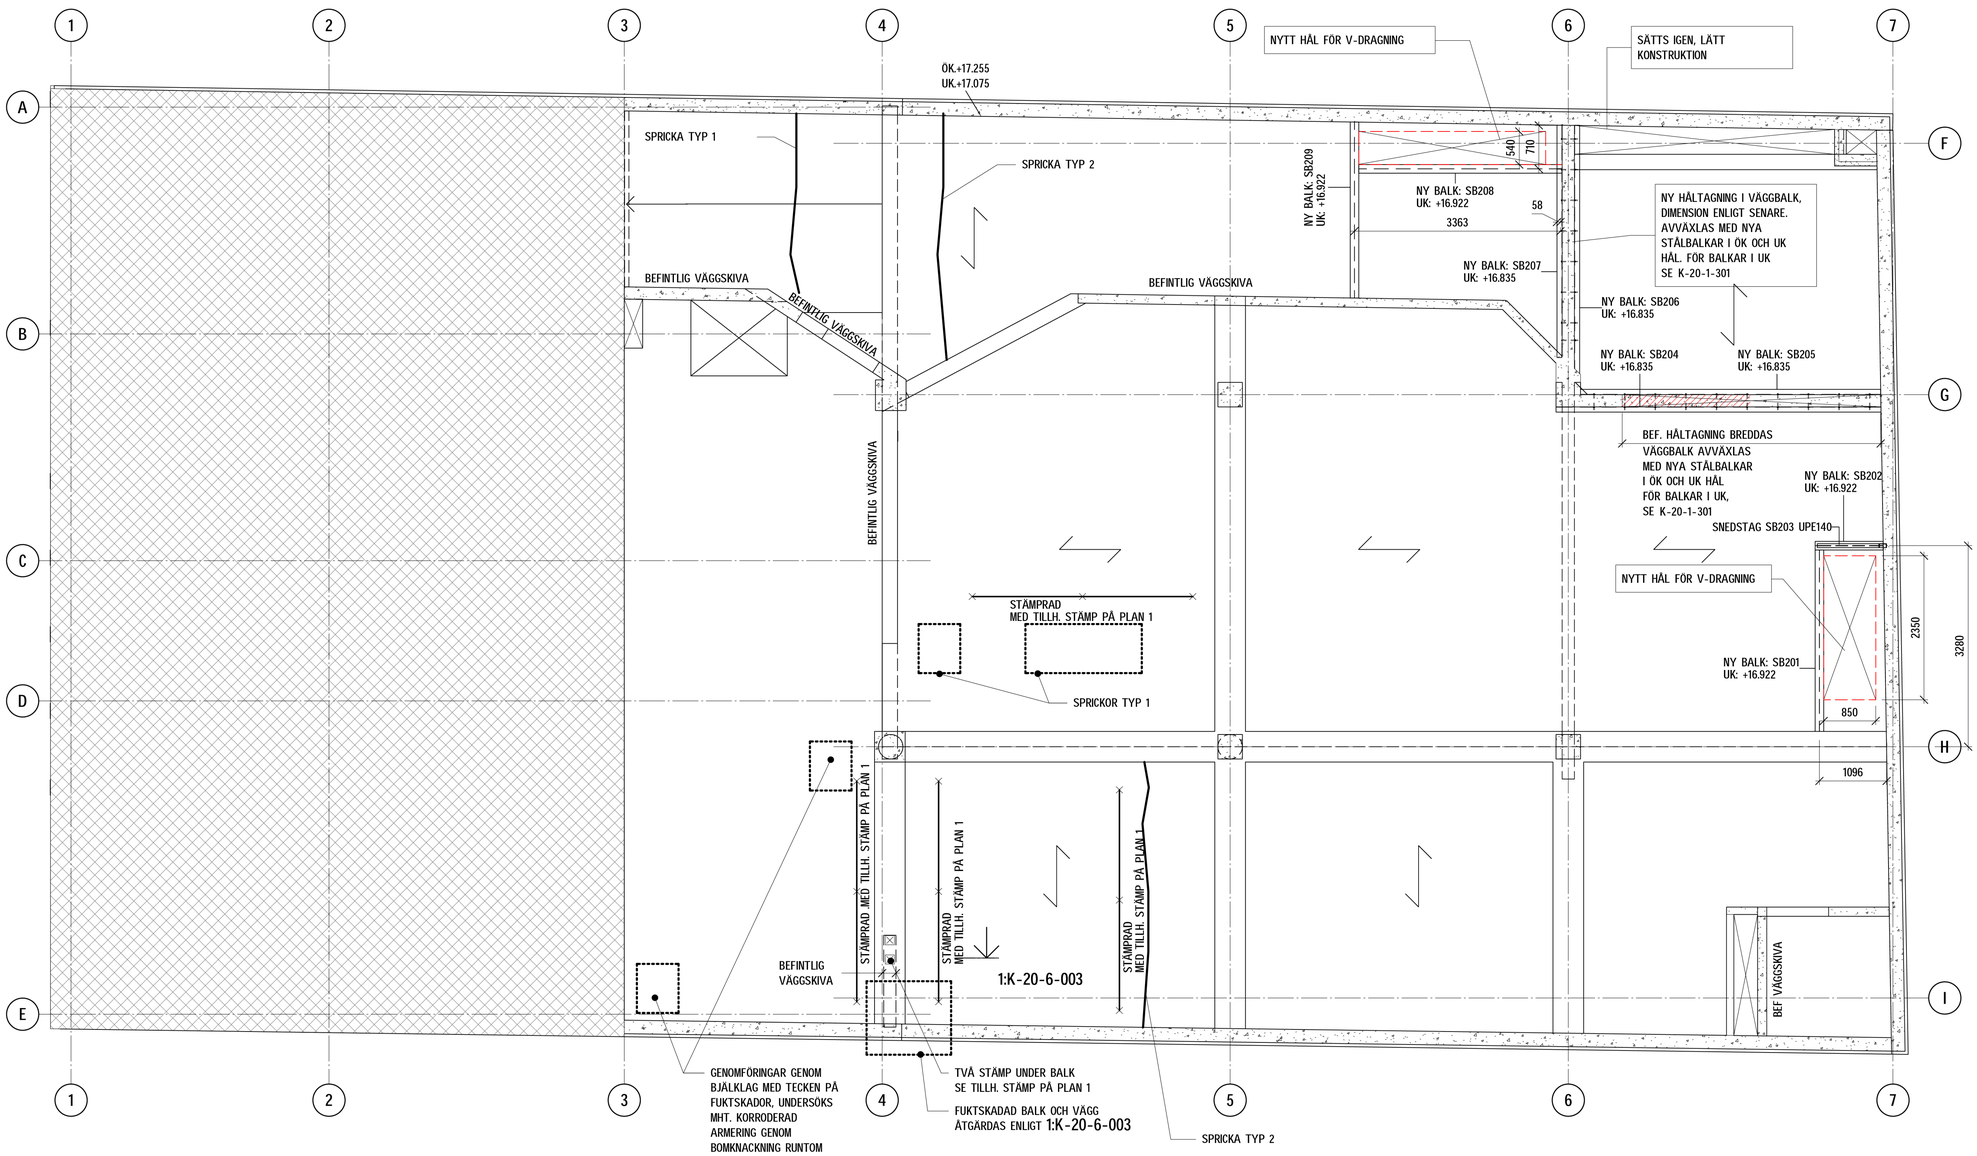

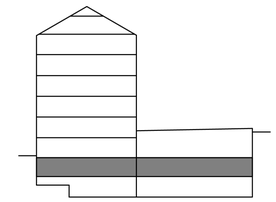

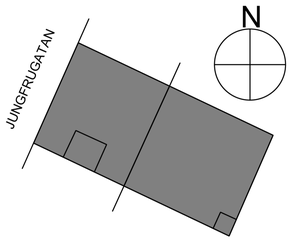

SKALA 1:50

0 1 2 5

METER

PRODUKTION FÅR ENDAST SKE FRÅN RITNING STÄMPLAD BYGGHANDLING

FÖRESKRIFTER

ALLMÄNNA FÖRESKRIFTER	K-00-0-001 K-00-0-002

HÄNVISNINGAR

SPRICKOR OCH SKADOR UNDERSÖKS OCH RENOVERAS ENLIGT ARBETSGÅNG GARAGERENOVERING

ARBETSGÅNG GARAGERENOVERING: K-40-1-301

FÖRKLARINGAR

OMRÅDE INGÅR EJ I BH

DOKUMENTERAD SPRICKA I BEF. BETONG

STÄMPRAD

STÄMPRAD 1:
1 ST BOCKRYGG MPB 24 L=3.6m
3 ST VALVSTÄMP MP 350

☒ ENSKILD STÄMP MP 350
AVSEDD FÖR LAST FRÅN SKADA I VÅNING ÖVER. PLACERAS UNDER OVANLIGGANDE STÄMP FÖR ATT FÖRA VIDARE LAST TILL GRUNDPLATTAN

SPRICKA TYP 1: SPRICKA MED INDIKATION PÅ ARMERINGSKORROSSION, ÅTGÄRDAS ENLIGT DET.
2:K-20-6-003

SPRICKA TYP 2: SPRICKA UTAN INDIKATION PÅ ARMERINGSKORROSSION, UNDERSÖKS GENOM NOGGRANN BOMKNACKNING RUNTOM SPRICKA, OM INGA BOMLJUD REGISTRERAS INJEKTERAS SPRICKAN MED CEMENTBASERAT INJEKTERINGSBUK. REGISTRERAS BOMLJUD ÅTGÄRDAS SPRICKAN ENLIGT DET.
2:K-20-6-003

GRANSKNINGSHANDLING
2024-09-27

BET	ÄNDRINGEN AVSER	DATUM	SIGN
	~~BYGGHANDLING~~	STATUS	

SJÖHÄSTEN 5

vision

BE	NOVIER - ELIN ÖVERMO - 0103311336
PL	BYGG R1 - MATS LUNDIN - 0702601186
A	WAK - MATTHS JÄRLIDEN - 0855667060
K	PE TEKNIK & ARKITEKTUR - EDDA EHRENBERG - 0105160028
VENT	VRA - ANDREAS UDD - 0706007929
VS	VRA - SAMUEL GARDELL - 0739710583
EL	N20 - RICKARD LINDBLAD - 0739603060
LA	ARCHUS - MAGNUS LEKSELL - 0736005610
BRAND	BENGT DAHLGREN - TOBIAS KARLSSON - 0734258174

UPPDRAG NR	RITAD AV	HANDLÄGGARE
11034382	E.PERSSON	J. SILVEMARK
DATUM	ANSVARIG	
	E.EHRENBERG	

OMBYGGNAD KONTORSFASTIGHET

BÖP 2

SKALA A1 A3	NUMMER	BET
1:50	K-20-1-302	

Inkom till Stockholms stadsbyggnadskontor - 2024-10-03. Dnr 2023-17507