

1
SKALA 1 : 20


ARBETSGÅNG LAGNING AV SPRICKOR/SKADOR I BJÄLKLAG MED KORRODERAD ARMERING
-EFTER ATT ÖVERBETONG RIVITS ENL. K-40-6-001

1. SKADEKARTERING MED NOGGRANN BOMKNACKNING KRING SPRICKOR/SKADOR. STÄMPNING AV BJÄLKLAG UTFÖRS ENLIGT BÖP PLAN K-20-1-301 OCH K-20-1-302. VID UPPTÄCKT AV NYA SPRICKOR SOM EJ DOKUMENTERATS, KONTAKTA KONSTRUKTOR FÖR STÄMPDIMENSIONERING.

2. ROSTIG ARMERING I SKADEOMRÅDE FRILÄGGS MED VATTENBILNING, 20 MM IN BAKOM ARMERING, OCH RENGÖRS GENOM BLÄSTRING. RENHETSGRAD: WA 2^{1/2} ENL. ISO 8501-4. OM MER ÄN 10% AV ARMERINGENS TVÄRSNITTSAREA HAR REDUCERATS EFTER BLÄSTRING SKA ARMERING KOMPLETTERAS MED MOTSVARANDE MÄNGD. DEN BEFINTLIGA ARMERINGEN MÅSTE DÅ FRILÄGGAS SÅ ATT TILLRÄCKLIG SKARVLÄNGD I_b FÅS. DETTA GÄLLER I BÅDA RIKTNINGARNA. SKARVLÄNGD ENLIGT FÖRESKRIFTSRITNINGAR.

3. ÅTERGJUTNING UTFÖRS MED KONSTRUKTIONSBETONG ENL. FÖRESKRIFTSRITNINGAR, OM ÅTERGJUTNING I UK BJÄLKLAG ANVÄNDS SPRUTBETONG

4. NÄR ÅTERGJUTNING HÄRDAT I 7 DYGN KAN STÄMP DEMONTERAS

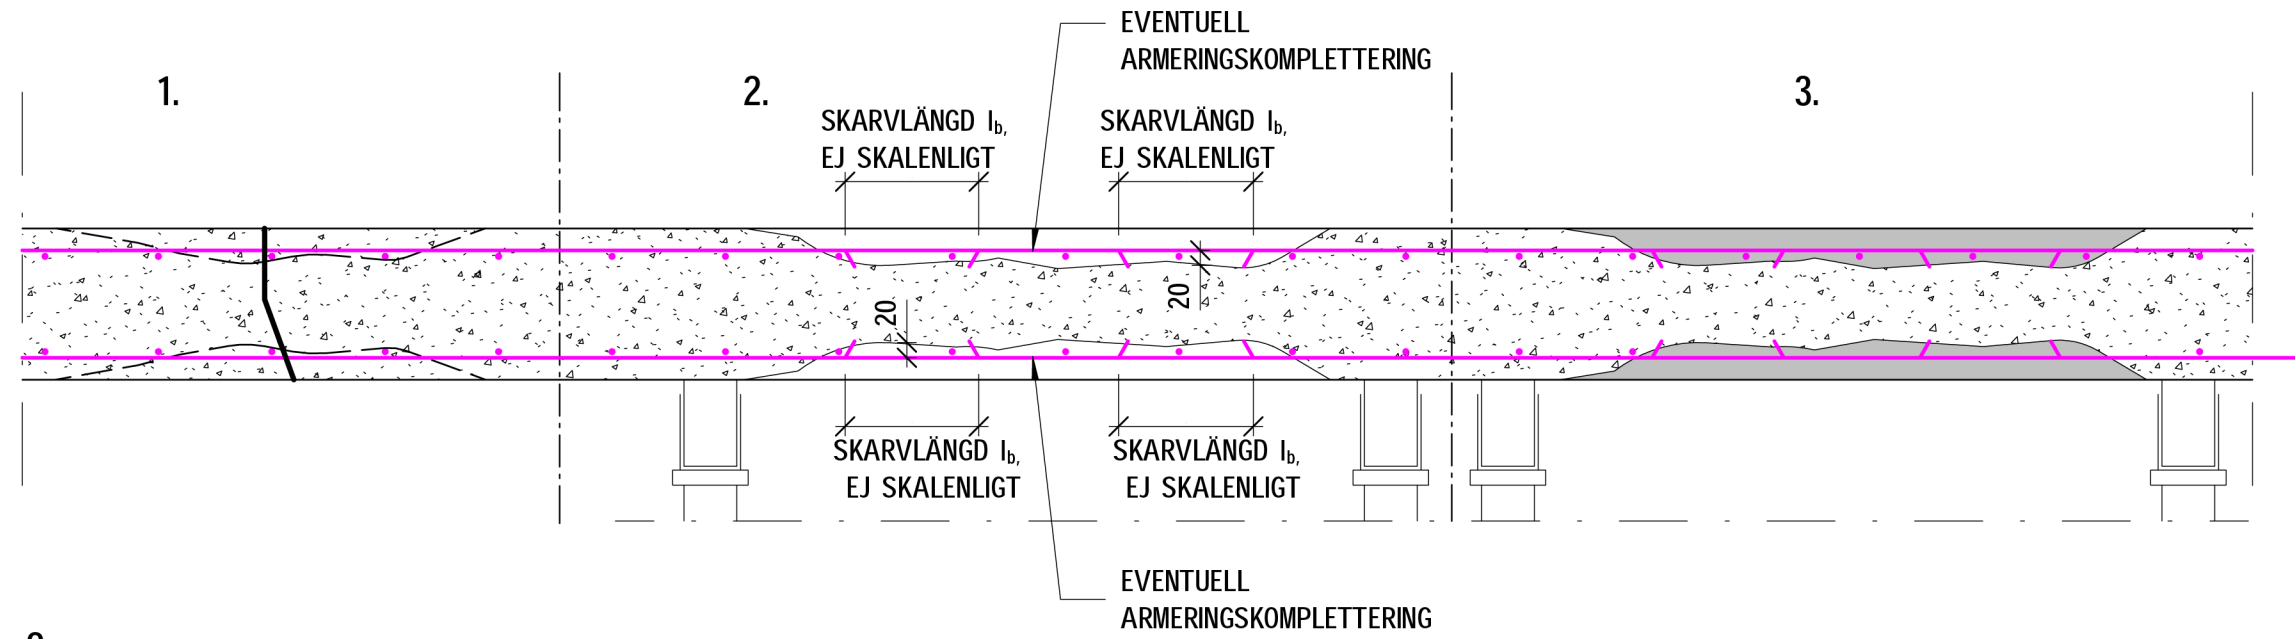

2
SKALA 1 : 10
PRINCIP LAGNING AV SPRICKOR MED KORRODERAD ARMERING (TYP 1)

ARBETSGÅNG RENOVERING AV BALK/VÄGG VID FD. LÄCKAGE

1. VÄGG- OCH BALKYTOR RENGÖRS GENOM BLÄSTRING




2. UTBREDNING AV YTOR SOM BEHÖVER VATTENBILAS P.G.A. ARMERINGSKORROSSION FASTSTÄLLS GENOM BOMKNACKNING

3. STÄMP ENLIGT STOMPLANER MONTERAS

4. ROSTIG ARMERING I UK BALK, BJÄLKLAG RESP. INSIDA VÄGG FRILÄGGS GENOM VATTENBILNING, 20 MM IN BAKOM ARMERING, OCH RENGÖRS GENOM BLÄSTRING. RENHETSGRAD: WA 2^{1/2} ENL. ISO 8501-4. OM MER ÄN 10% AV ARMERINGENS TVÄRSNITTSAREA HAR REDUCERATS EFTER BLÄSTRING SKA ARMERING KOMPLETTERAS MED MOTSVARANDE MÄNGD. DEN BEFINTLIGA ARMERINGEN MÅSTE DÅ FRILÄGGAS SÅ ATT TILLRÄCKLIG SKARVLÄNGD I_b FÅS. DETTA GÄLLER I BÅDA RIKTNINGARNA. SKARVLÄNGD ENLIGT FÖRESKRIFTSRITNINGAR.

3. ÅTERGJUTNING UTFÖRS MED KONSTRUKTIONSBETONG ENL. FÖRESKRIFTSRITNINGAR, OM ÅTERGJUTNING I UK BJÄLKLAG ANVÄNDS SPRUTBETONG

4. NÄR ÅTERGJUTNING HÄRDAT I 7 DYGN KAN STÄMP DEMONTERAS

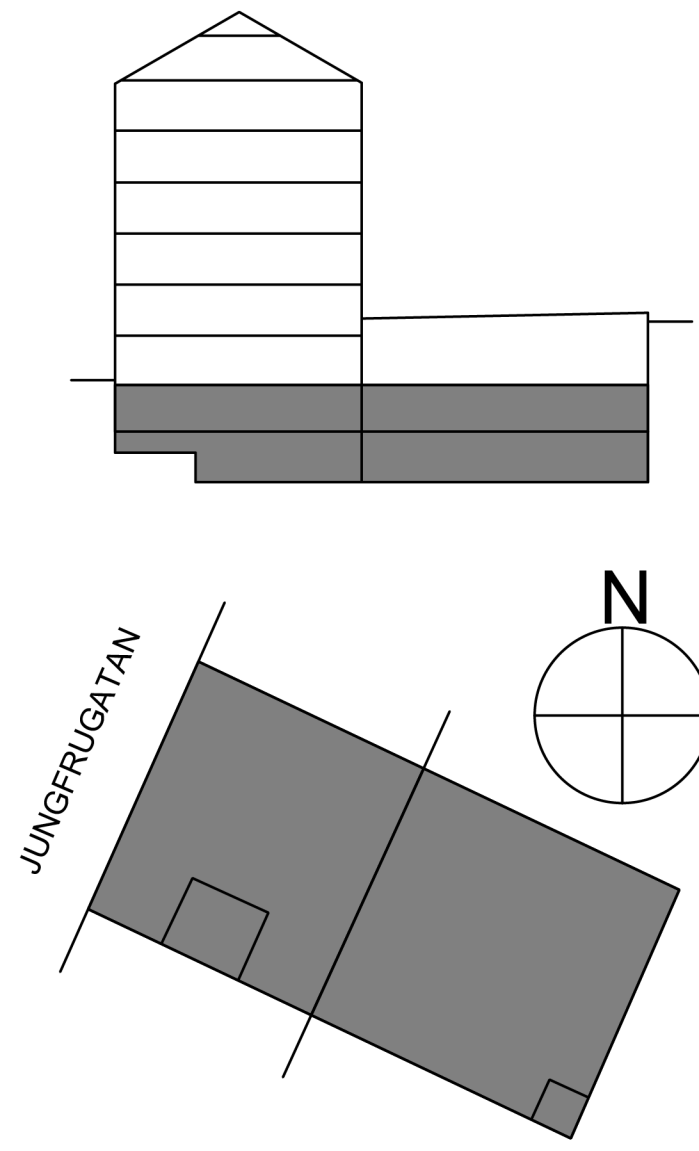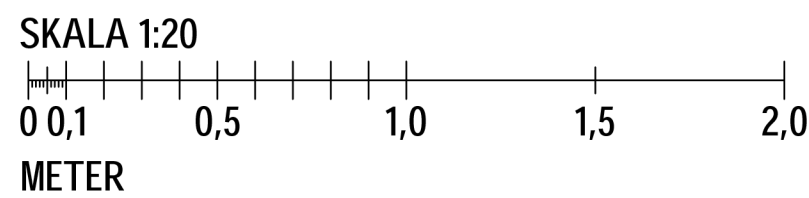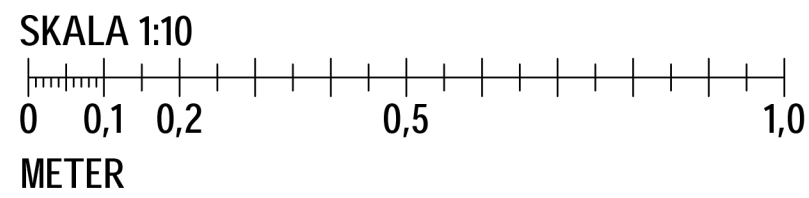

PRODUKTION FÄR ENDAST SKE FRÅN RITNING STÄMPLAD
BYGGHANDLING

FÖRESKRIFTER

ALLMÄNNA FÖRESKRIFTER K-00-0-001
K-00-0-002

HÄNVISNINGAR

GOLVPLAN PLAN 1 K-40-1-301
GOLVPLAN PLAN 2 K-40-1-302
BÖP 1 K-20-1-301
BÖP 2 K-20-1-302
ARBETSGÅNG GARAGERENOVERING K-40-1-301

FÖRKLARINGAR

GRANSKNINGSHANDLING
2024-09-27

BET ANDRINGEN AVSER DATUM SIGN STATUS

BYGGHANDLING

SJÖHÄSTEN 5

vision

BE	NOVIER - ELIN ÖVERMO - 0103311336
PL	BYGG R1 - MATS LUNDIN - 0702601186
A	WAK - MATTHS JÄRLIDEN - 0855667060
K	PE TEKNIK & ARKITEKTUR - EDDA EHRENBORG - 0105160028
VENT	VRA - ANDREAS UDD - 0706007929
VS	VRA - SAMUEL GARDELL - 0739710583
EL	N20 - RICKARD LINDBLAD - 0739503060
LA	ARCHUS - MAGNUS LEKSELL - 0736005610
BRAND	BENGT DAHLGREN - TOBIAS KARLSSON - 0734258174
UPPDRAG NR	11034382
RITAD AV	E. PERSSON
HANDLAGARE	J. SILVEMARK
DATUM	ANSVARIG E. EHRENBORG

OMBYGGNAD KONTORSFASTIGHET

GARAGERENOVERING DETALJER

SKALA A1 A3 1:10
NUMMER K-20-6-003
BET