




3  
SKALA 1 : 25  
DELPLAN ARMERING NYTT SÄNKT GÅRDSBJÄLKLAG

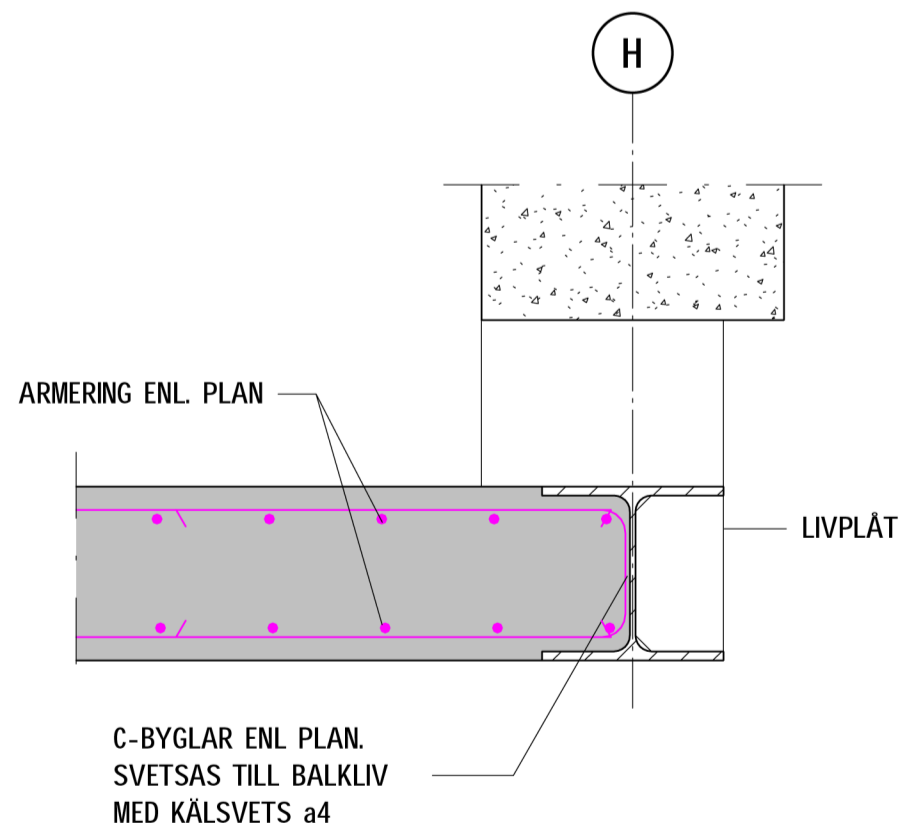

2  
SKALA 1 : 10  
ARMERING UPPLAG PÅ BALK

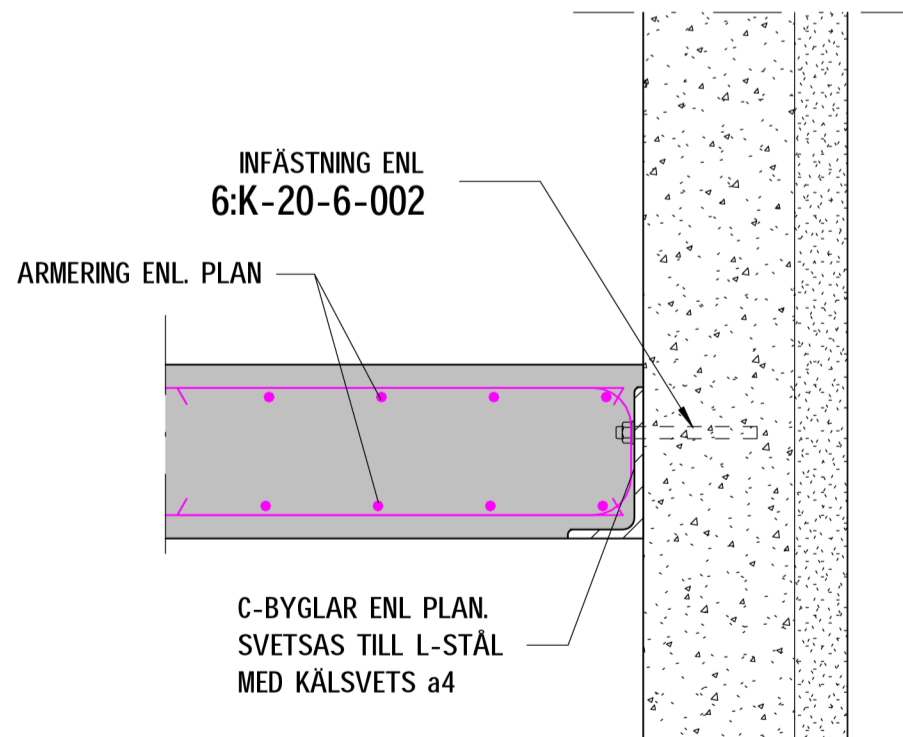

1  
SKALA 1 : 10  
ARMERING UPPLAG MOT VÄGG

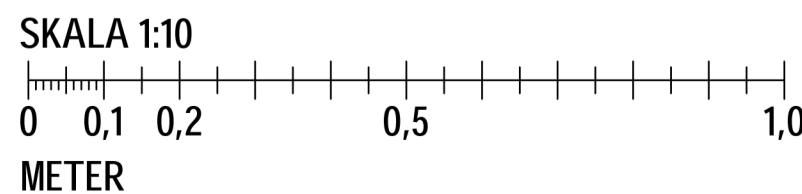

PRODUKTION FÅR ENDAST SKE FRÅN RITNING STÄMPLAD  
BYGGHANDLING

## FÖRESKRIFTER

ALLMÄNNA FÖRESKRIFTER K-00-0-001  
K-00-0-002

## HÄNVISNINGAR

GÅRDSBJÄLKLAG PLAN K-40-1-304

GÅRDSBJÄLKLAG DETALJER  
K-40-6-004 TILL K-40-6-005  
SAMT  
K-20-6-001 TILL K-20-6-002

ARMERING NYTT SÄNK  
GÅRDSBJÄLKLAG K-22-6-001

## FÖRKLARINGAR

## GRANSKNINGSHANDLING

2024-09-27

BET ANDRINGEN AVSER DATUM SIGN STATUS

BYGGHANDLING

SJÖHÄSTEN 5

vision

BE	NOVIER - ELIN ÖVERMO - 0103311336
PL	BYGG R1 - MATS LUNDIN - 0702601186
A	WAK - MATTHS JÄRLIDEN - 0855667060
K	PE TEKNIK & ARKITEKTUR - EDDA EHRENBORG - 01025160028
VENT	VRA - ANDREAS UDD - 0706007929
VS	VRA - SAMUEL GARDELL - 0739710583
EL	N20 - RICKARD LINDBLAD - 0739503060
LA	ARCHUS - MAGNUS LEKSELL - 0736005610
BRAND	BENGT DAHLGREN - TOBIAS KARLSSON - 0734258174
UPPDRAG NR	11034382
RITAD AV	E. PERSSON
HANDLAGGARE	J. SILVEMARK
DATUM	E. EHRENBORG

OMBYGGNAD KONTORSFASTIGHET

GÅRDSBJÄLKLAG ARMERING

SKALA A1 A3 NUMMER BET  
1:25 K-22-6-001