




1  
SKALA 1 : 10  
GT01 NY GOLVUPPBYGGNAD GARAGE PLAN 1

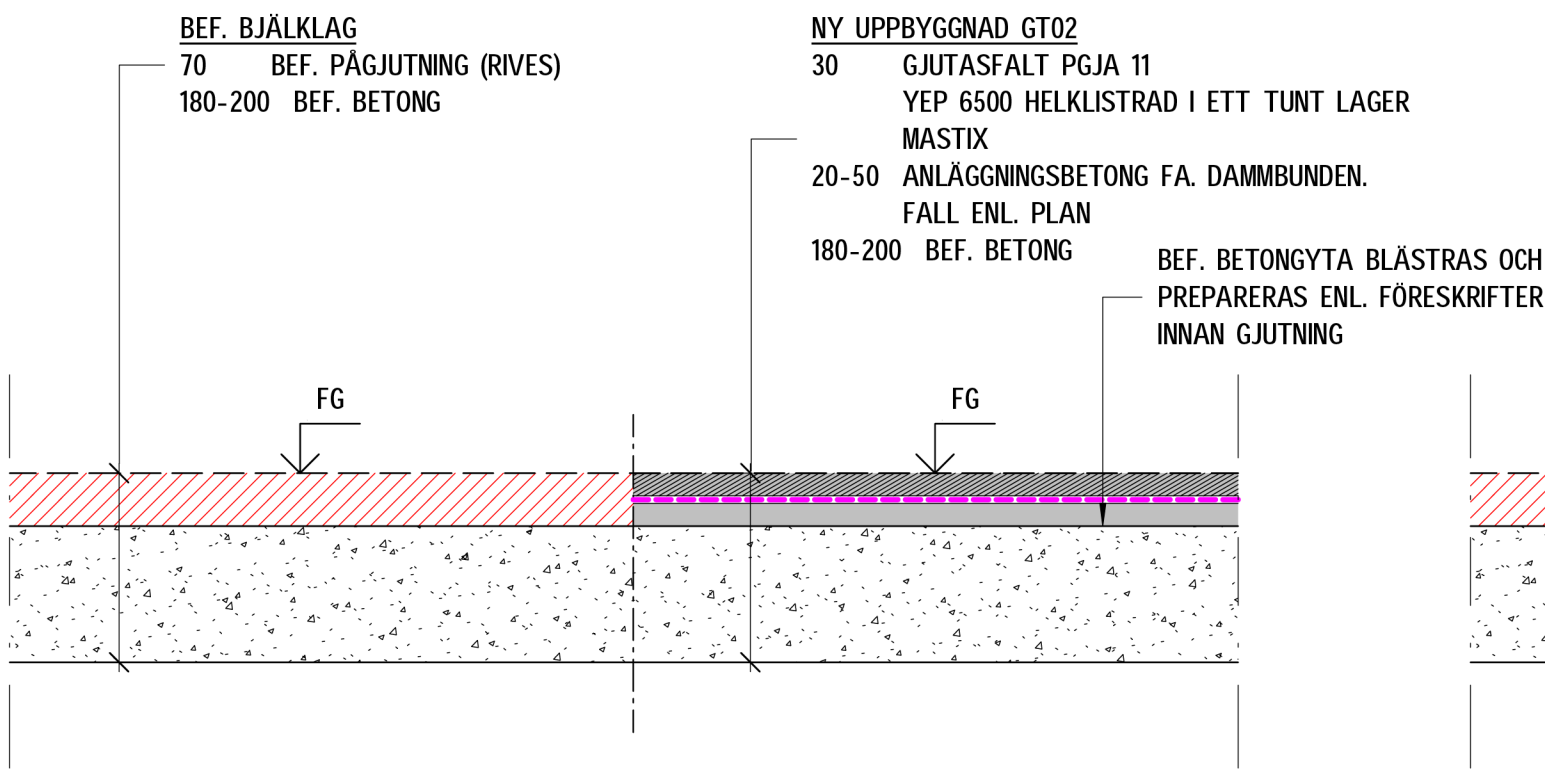


2  
SKALA 1 : 10  
GT02 NY GOLVUPPBYGGNAD GARAGE PLAN 2

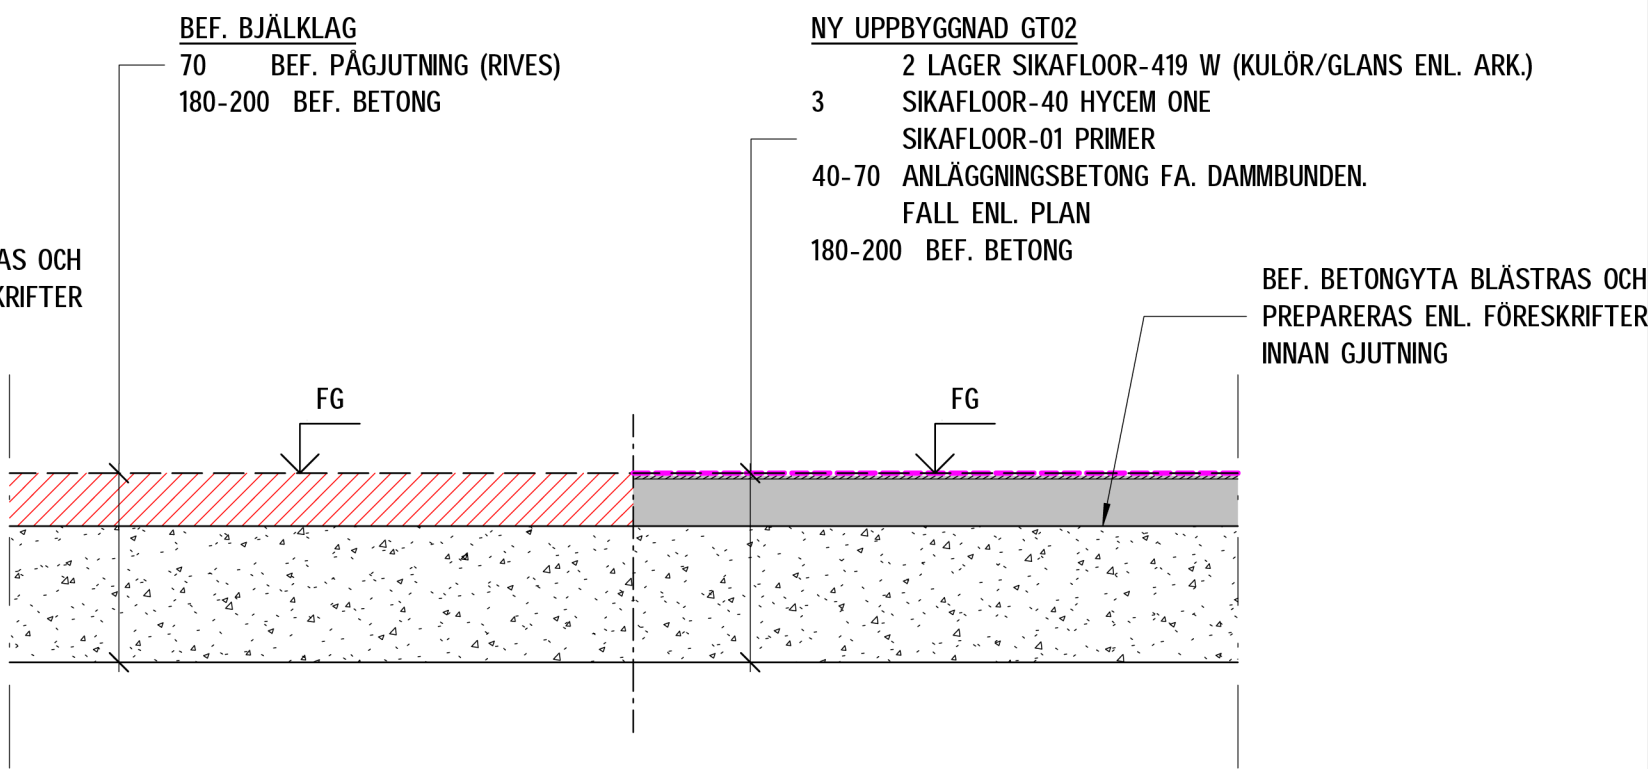


12  
SKALA 1 : 10  
GT03 NY GOLVUPPBYGGNAD FLÄKTRUM PLAN 2

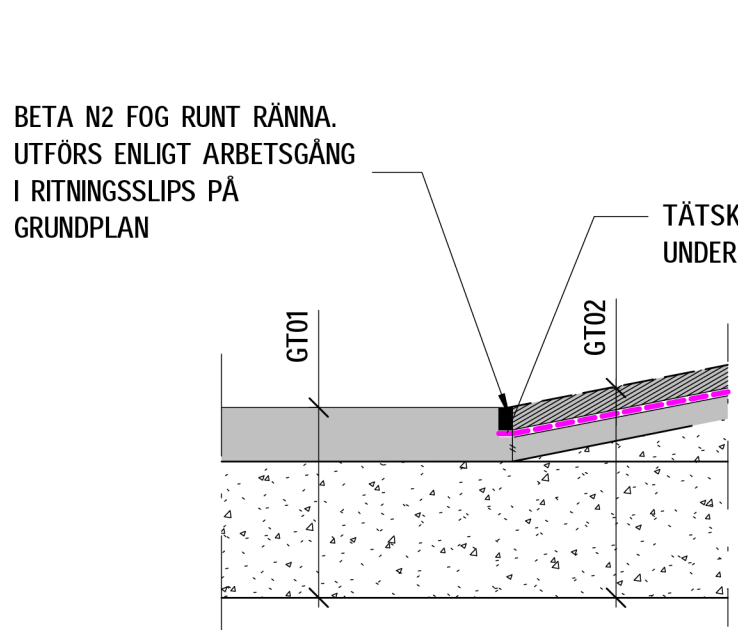


3  
SKALA 1 : 10  
PRINCIP ANSLUTNING GT01 MOT GT02

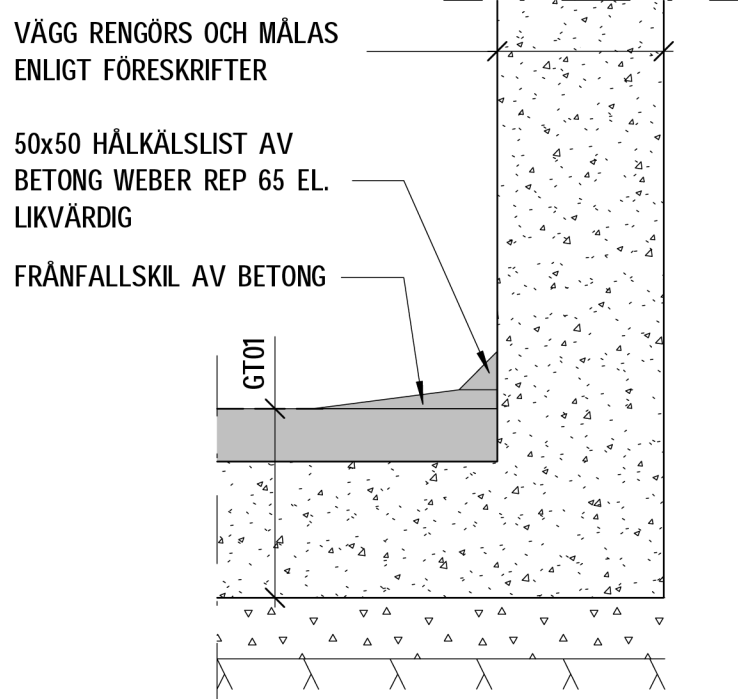


4  
SKALA 1 : 10  
PRINCIP ANSLUTNING GT01 MOT VÄGG

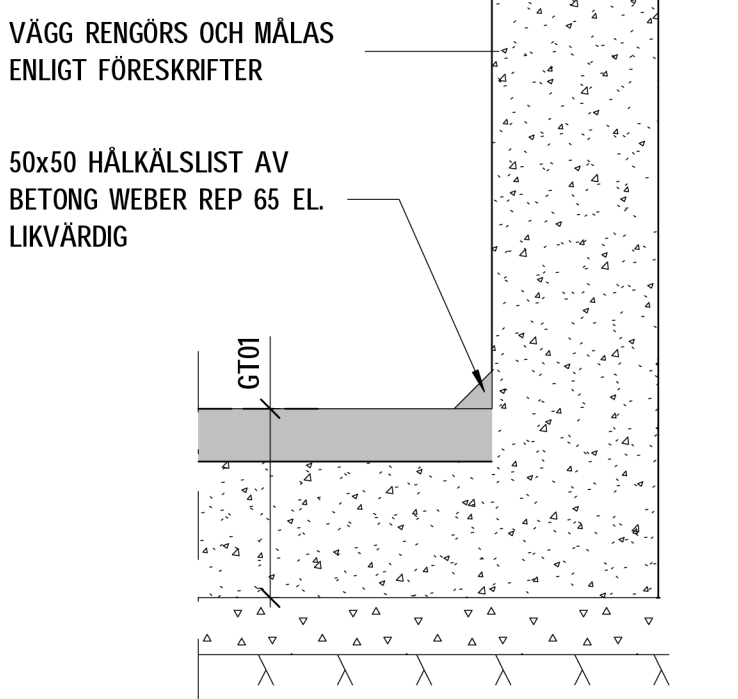

5  
SKALA 1 : 10  
PRINCIP ANSLUTNING GT01 MOT VÄGG1

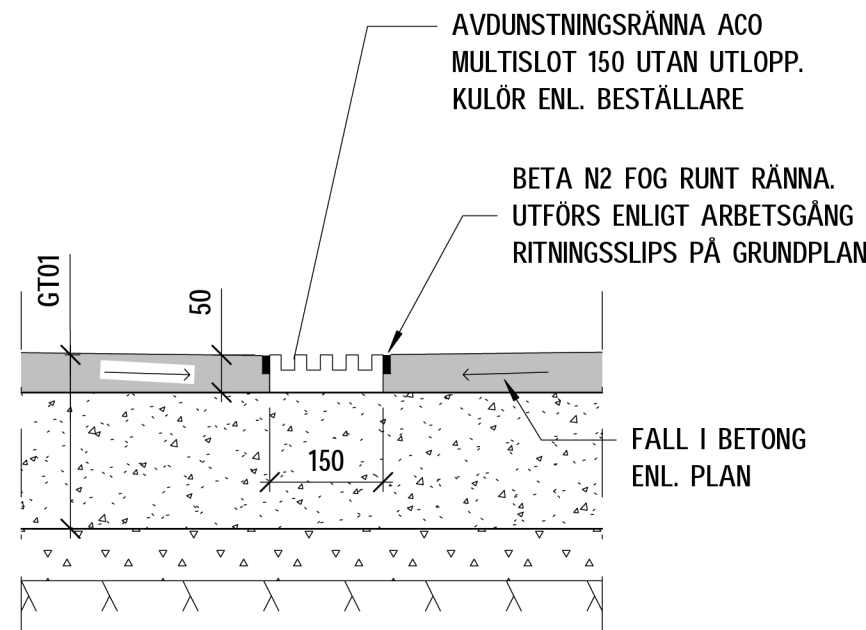


6  
SKALA 1 : 10  
PRINCIP AVDUNSTNINGSRÄNNA PLAN 1

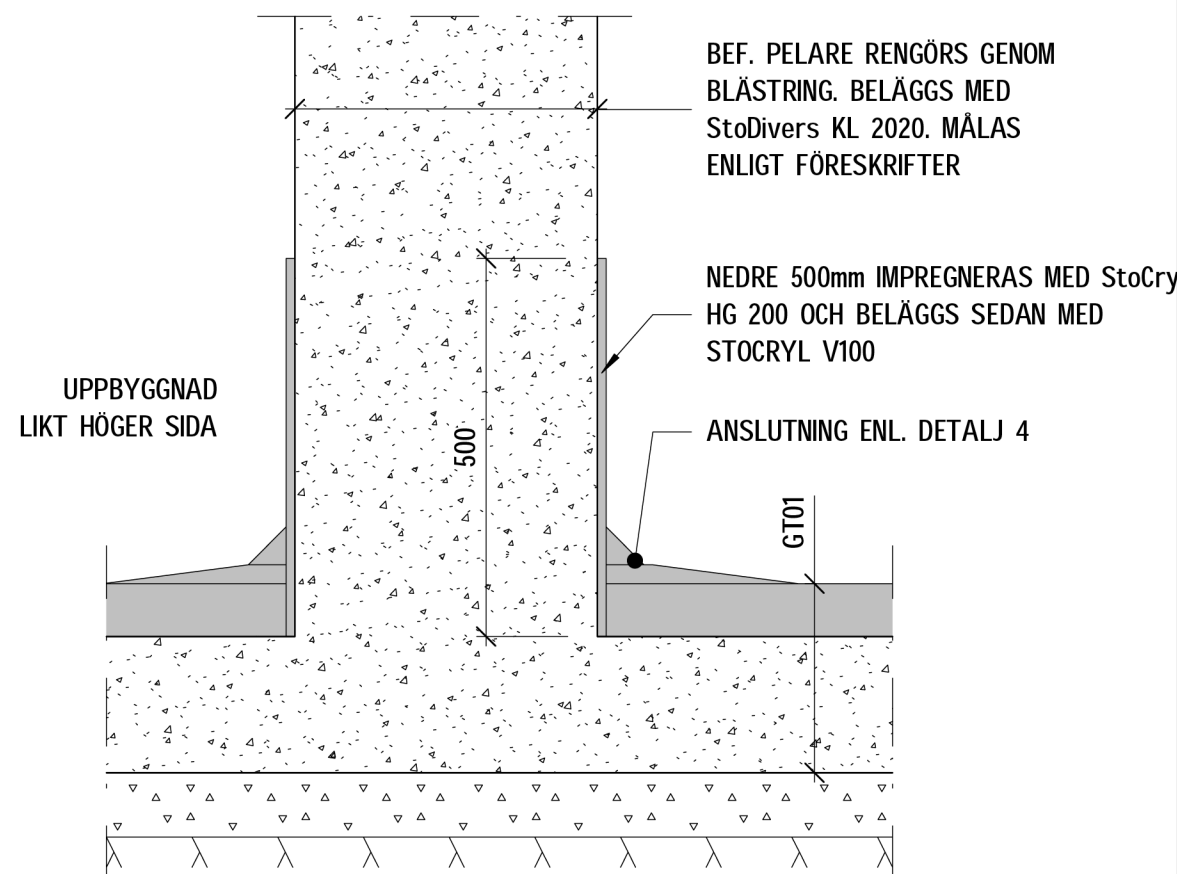


7  
SKALA 1 : 10  
PRINCIP ANSLUTNING GT01 MOT PELARE

**ARBETSGÅNG RENOVERING AV PELARE**


1. PELARE RENGÖRS GENOM SLIPNING/BLÅSTRING
2. EVENTUELLA SKADOR SOM EJ BEROR PÅ ARMERINGSKORROSION  
LAGAS MED STOCREATE GMI HANDLAGNINGSBRUK EL. LIKVÄRDIGT. OM  
SPJÄLKSADA/BOMPARTIER UPPTÄCKTS KONTAKTAS KONSTRUKTOR.
3. PELARE BELÄGGS MED StoDivers KL 2020 ÖVER HELA PELARYTAN
4. NEDRE 500mm AV REN BETONGYTA IMPREGNERAS MED StoCryl HG  
200 OCH BELÄGGS SEDAN MED STOCRYL V100
5. GOLVUPPBYGGNAD OCH HÅLKÄRL UTFÖRS RUNTOM

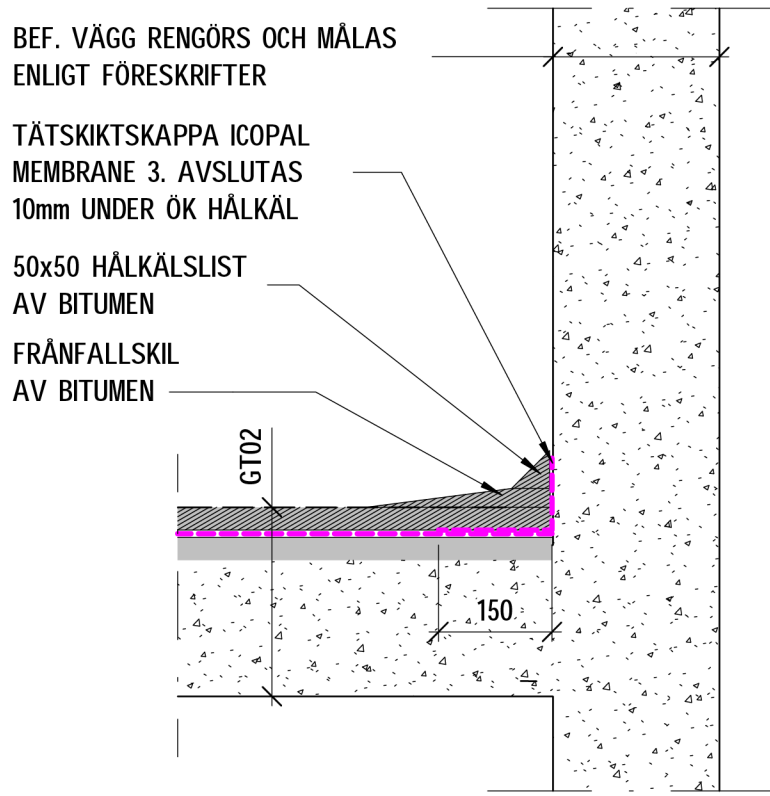


8  
SKALA 1 : 10  
PRINCIP ANSLUTNING GT02 MOT VÄGG

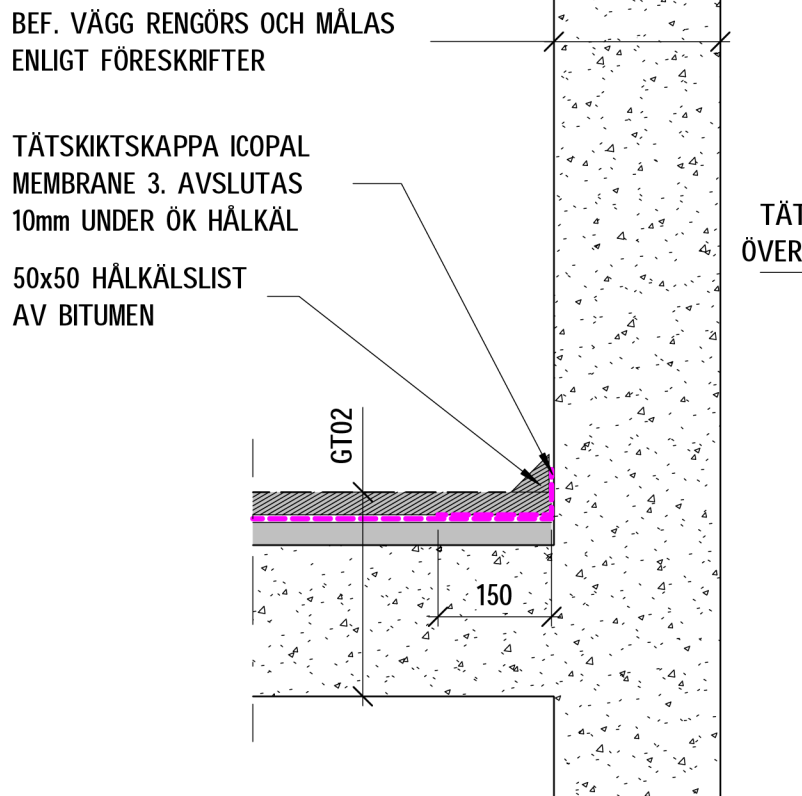



9  
SKALA 1 : 10  
PRINCIP ANSLUTNING GT02 MOT VÄGG1

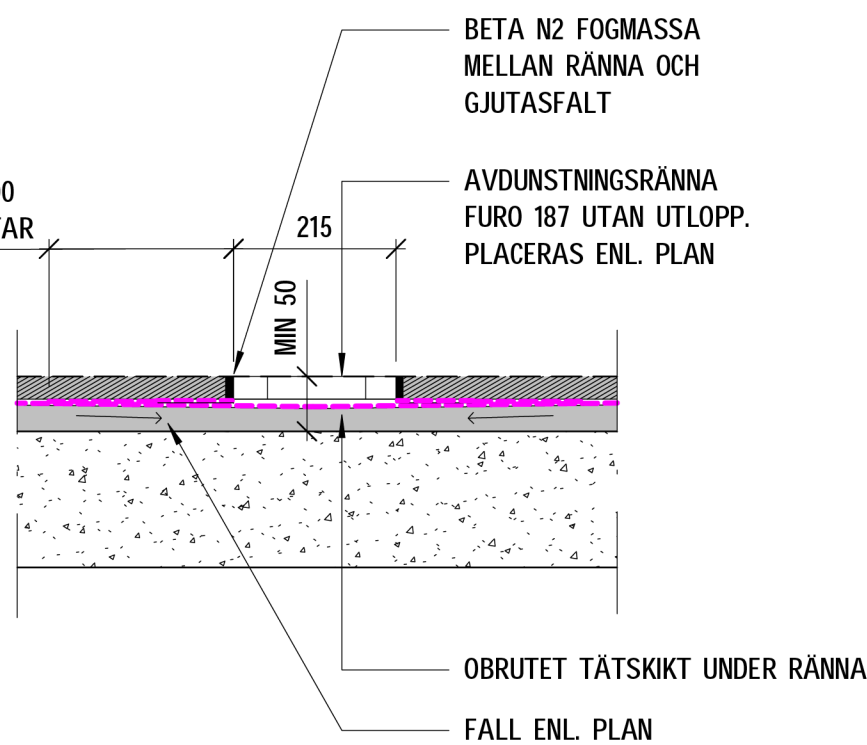

10  
SKALA 1 : 10  
PRINCIP AVDUNSTNINGSRÄNNA PLAN 3 GT02

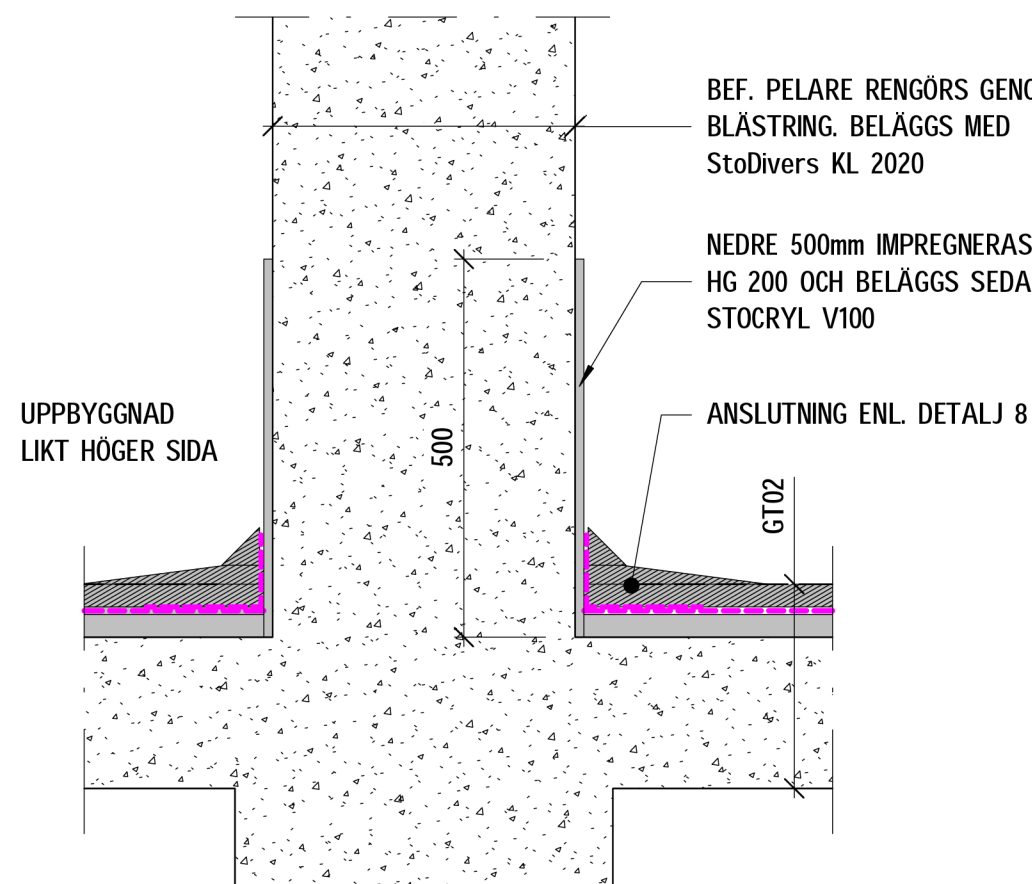

11  
SKALA 1 : 10  
PRINCIP ANSLUTNING GT02 MOT PELARE

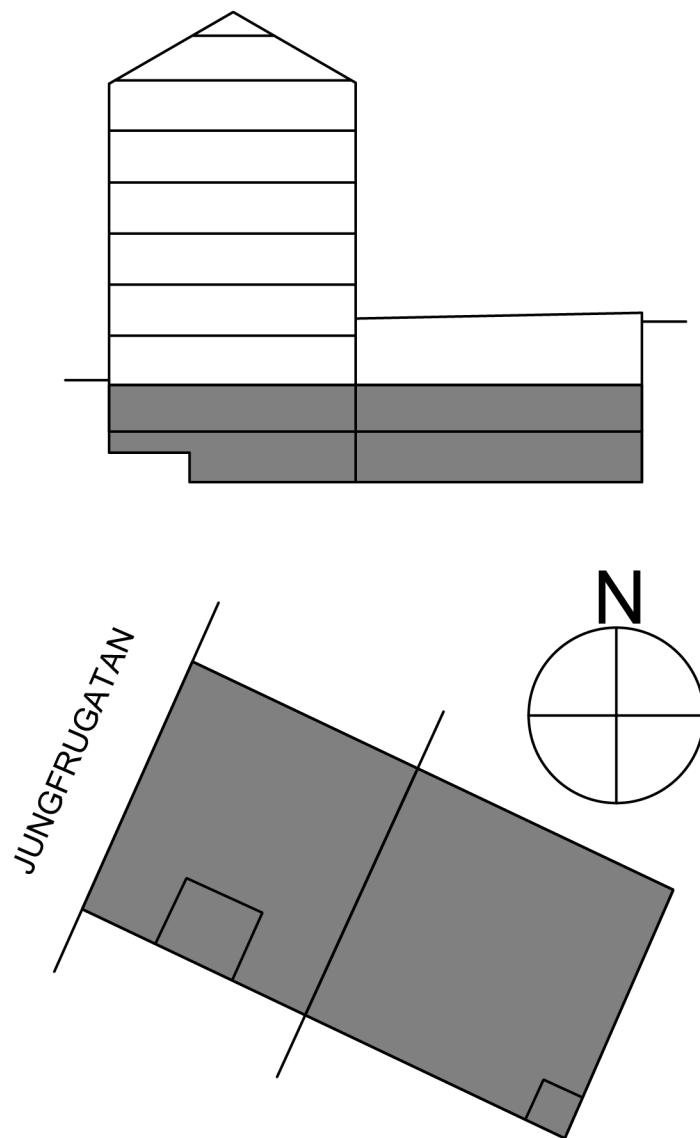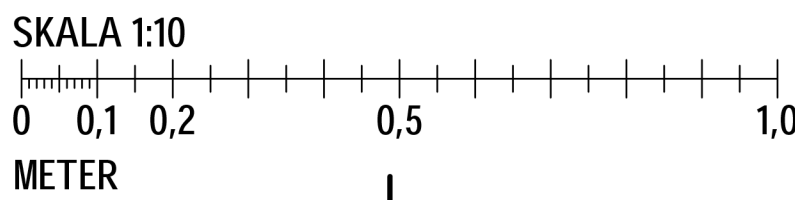

PRODUKTION FÅR ENDAST SKE FRÅN RITNING STAMPLAD  
BYGGHANDLING

## FÖRESKRIFTER

ALLMÄNNA FÖRESKRIFTER K-00-0-001  
K-00-0-002

## HÄNVISNINGAR

GOLVPLAN PLAN 1 K-40-1-301  
GOLVPLAN PLAN 2 K-40-1-302  
BÖP 1 K-20-1-301  
BÖP 2 K-20-1-302  
ARBETSGÅNG GARAGERENOVERING K-40-1-301

## FÖRKLARINGAR

## GRANSKNINGSHANDLING 2024-09-27

BET	ÄNDRINGEN AVSER	DATUM	SKID	STATUS
BYGGHANDLING				
SJÖHÄSTEN 5				
BE	NOVIER - ELIN ÖVERMO - 0103311336			
PL	BYGG R1 - MATS LUNDIN - 0702601186			
A	WAK - MATTHS JÄRLIDEN - 0855667060			
K	PE TEKNIK & ARKITEKTUR - EDDA EHRENBORG - 0105160028			
VENT	VRA - ANDREAS UDD - 0706007929			
VS	VRA - SAMUEL GARDELL - 0739710583			
EL	N20 - RICKARD LINDBLAD - 0739503060			
LA	ARCHUS - MAGNUS LEKSELL - 0736005610			
BRAND	BENGT DAHLGREN - TOBIAS KARLSSON - 0734258174			
UPPDRAG NR	11034382	RITAD AV E. PERSSON	HANDLAGGARE J. SILVERMARK	
DATUM		ANSVARIG E. EHRENBORG		
OMBYGGNAD KONTORSFASTIGHET				
BJÄLKLAG OCH GOLVDETALJER				
SKALA A1	A3	NUMMER	BET	
1:10		K-40-6-001		