




1
SKALA 1 : 10
UPPDRAG TÄTSKIKT PÅ VÄGG

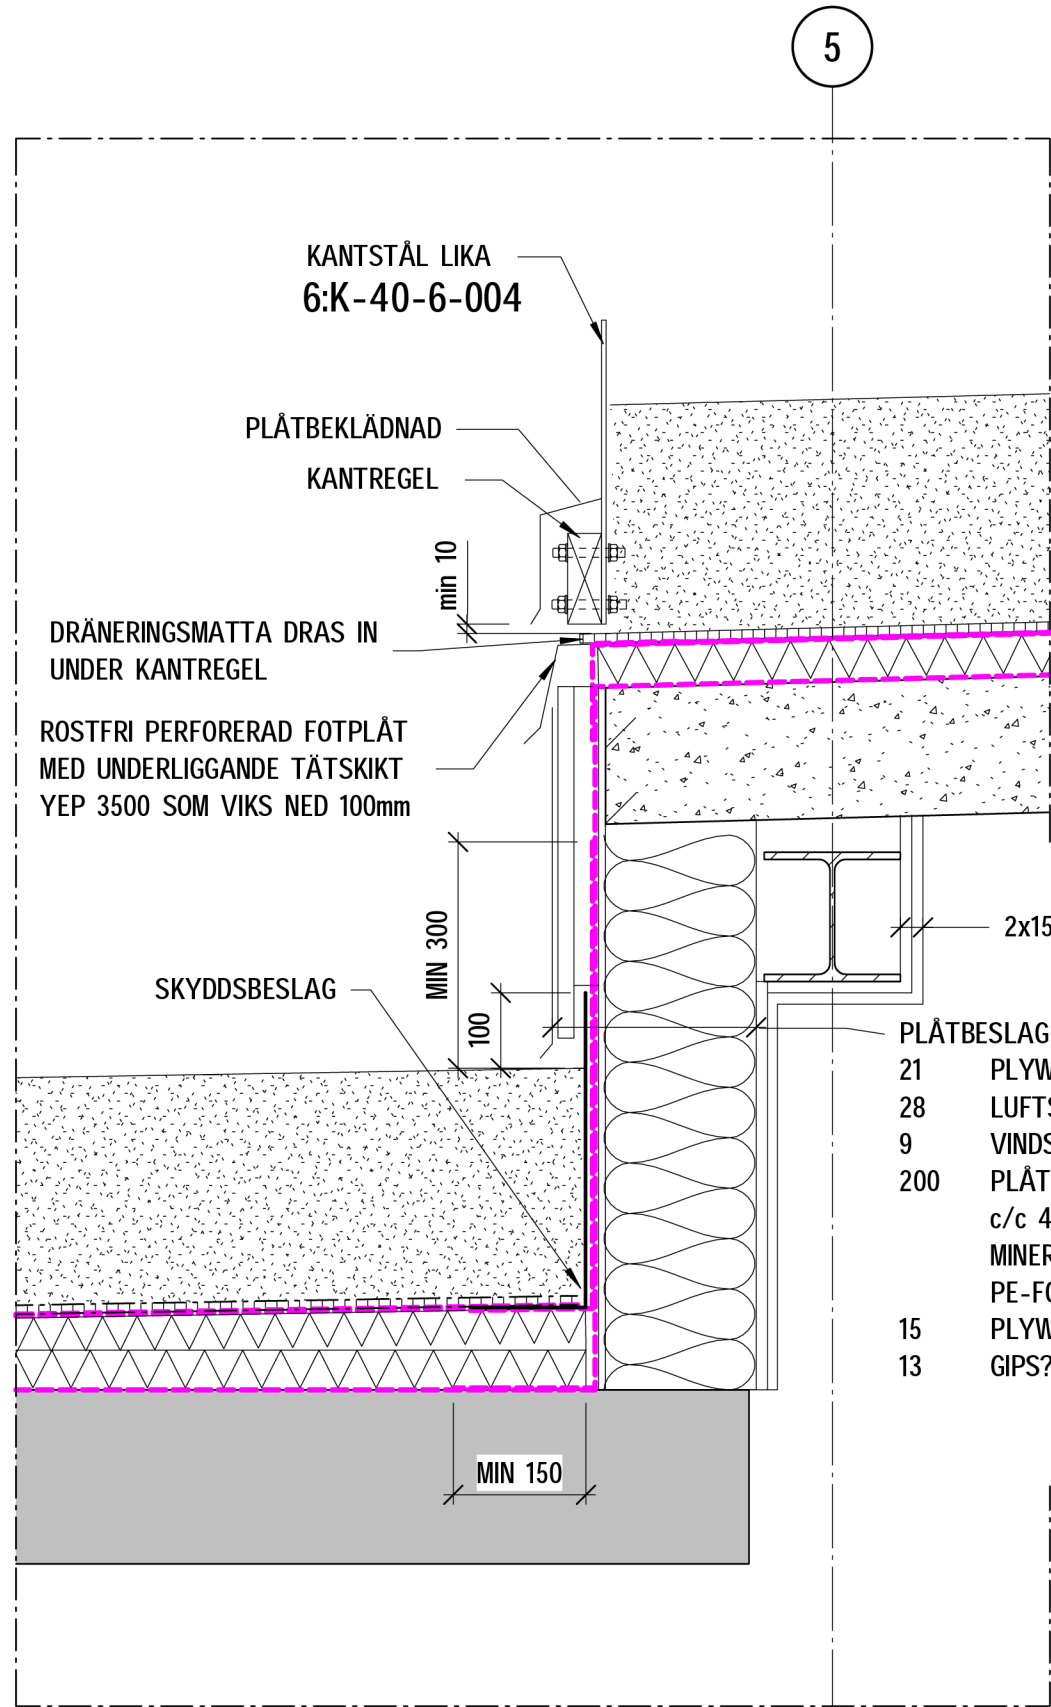


2
SKALA 1 : 10
TERASSAVSLUT I LINJE 5

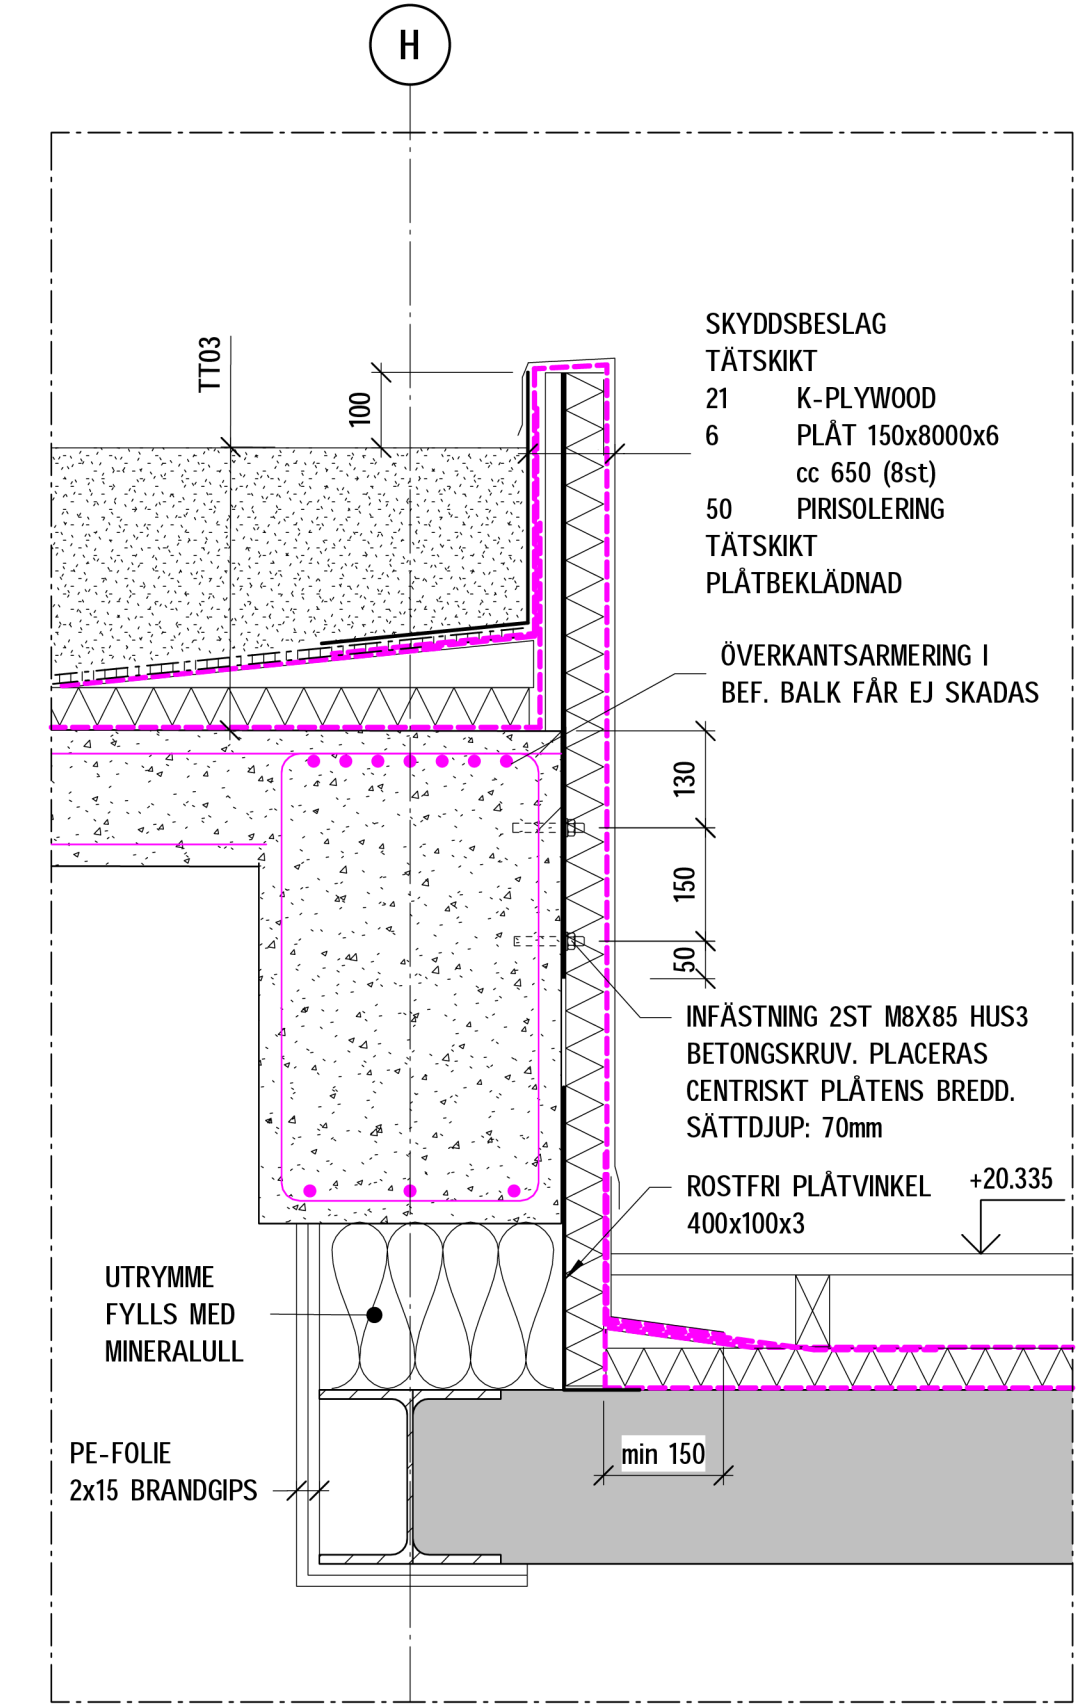



3
SKALA 1 : 10
TERASSSARG I LINJE H

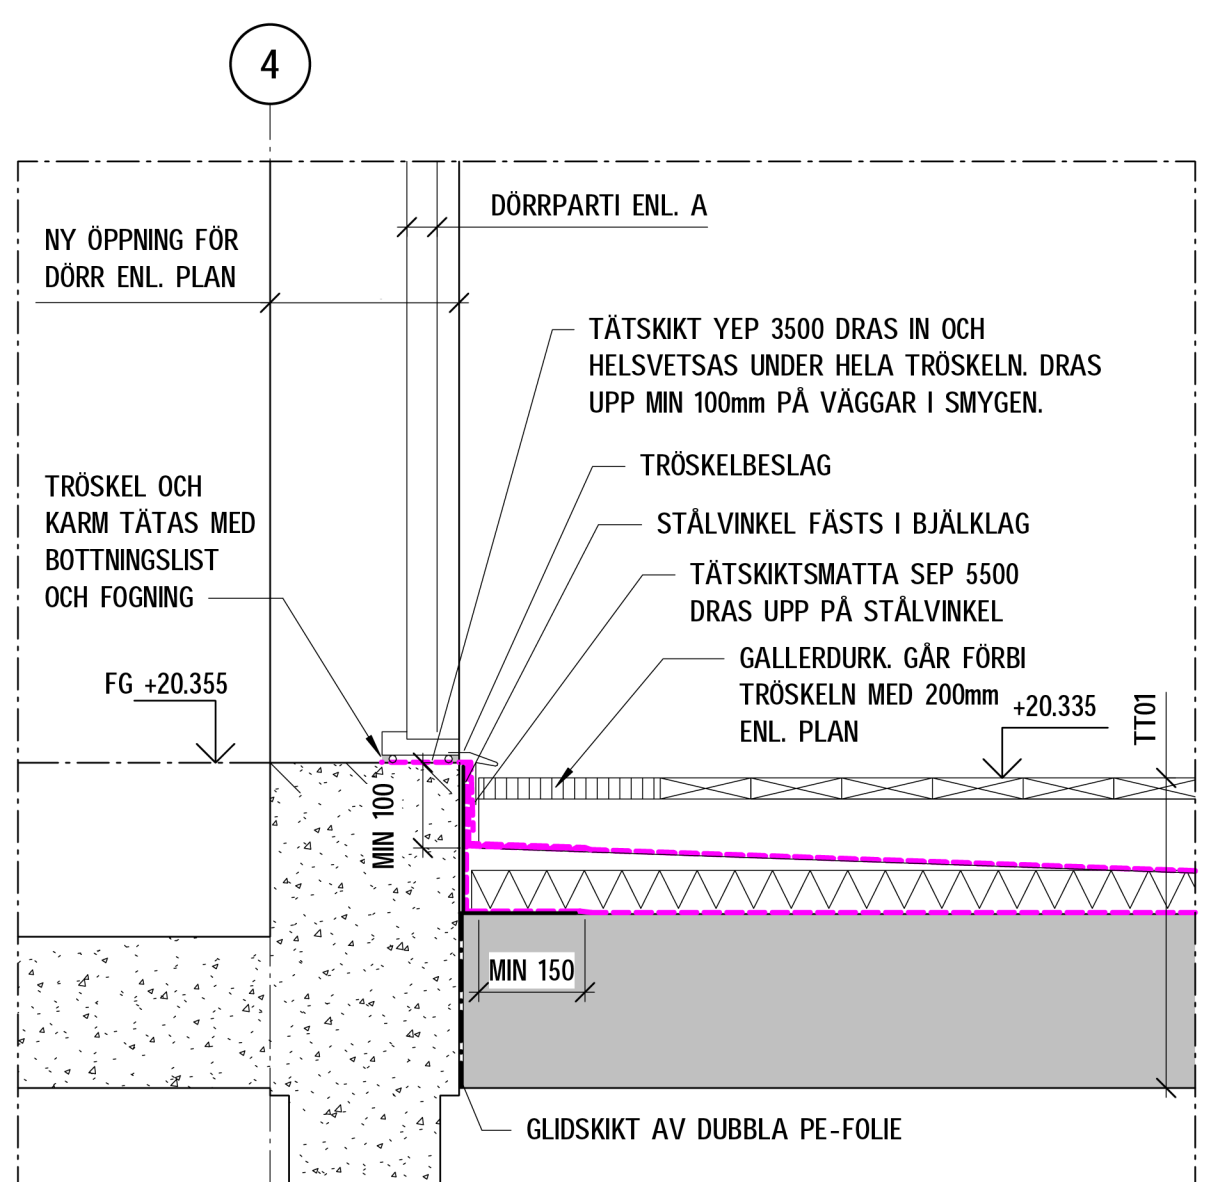

4
SKALA 1 : 10
TRÖSKEL PÅ NYTT GÅRDSBJÄLKLAG

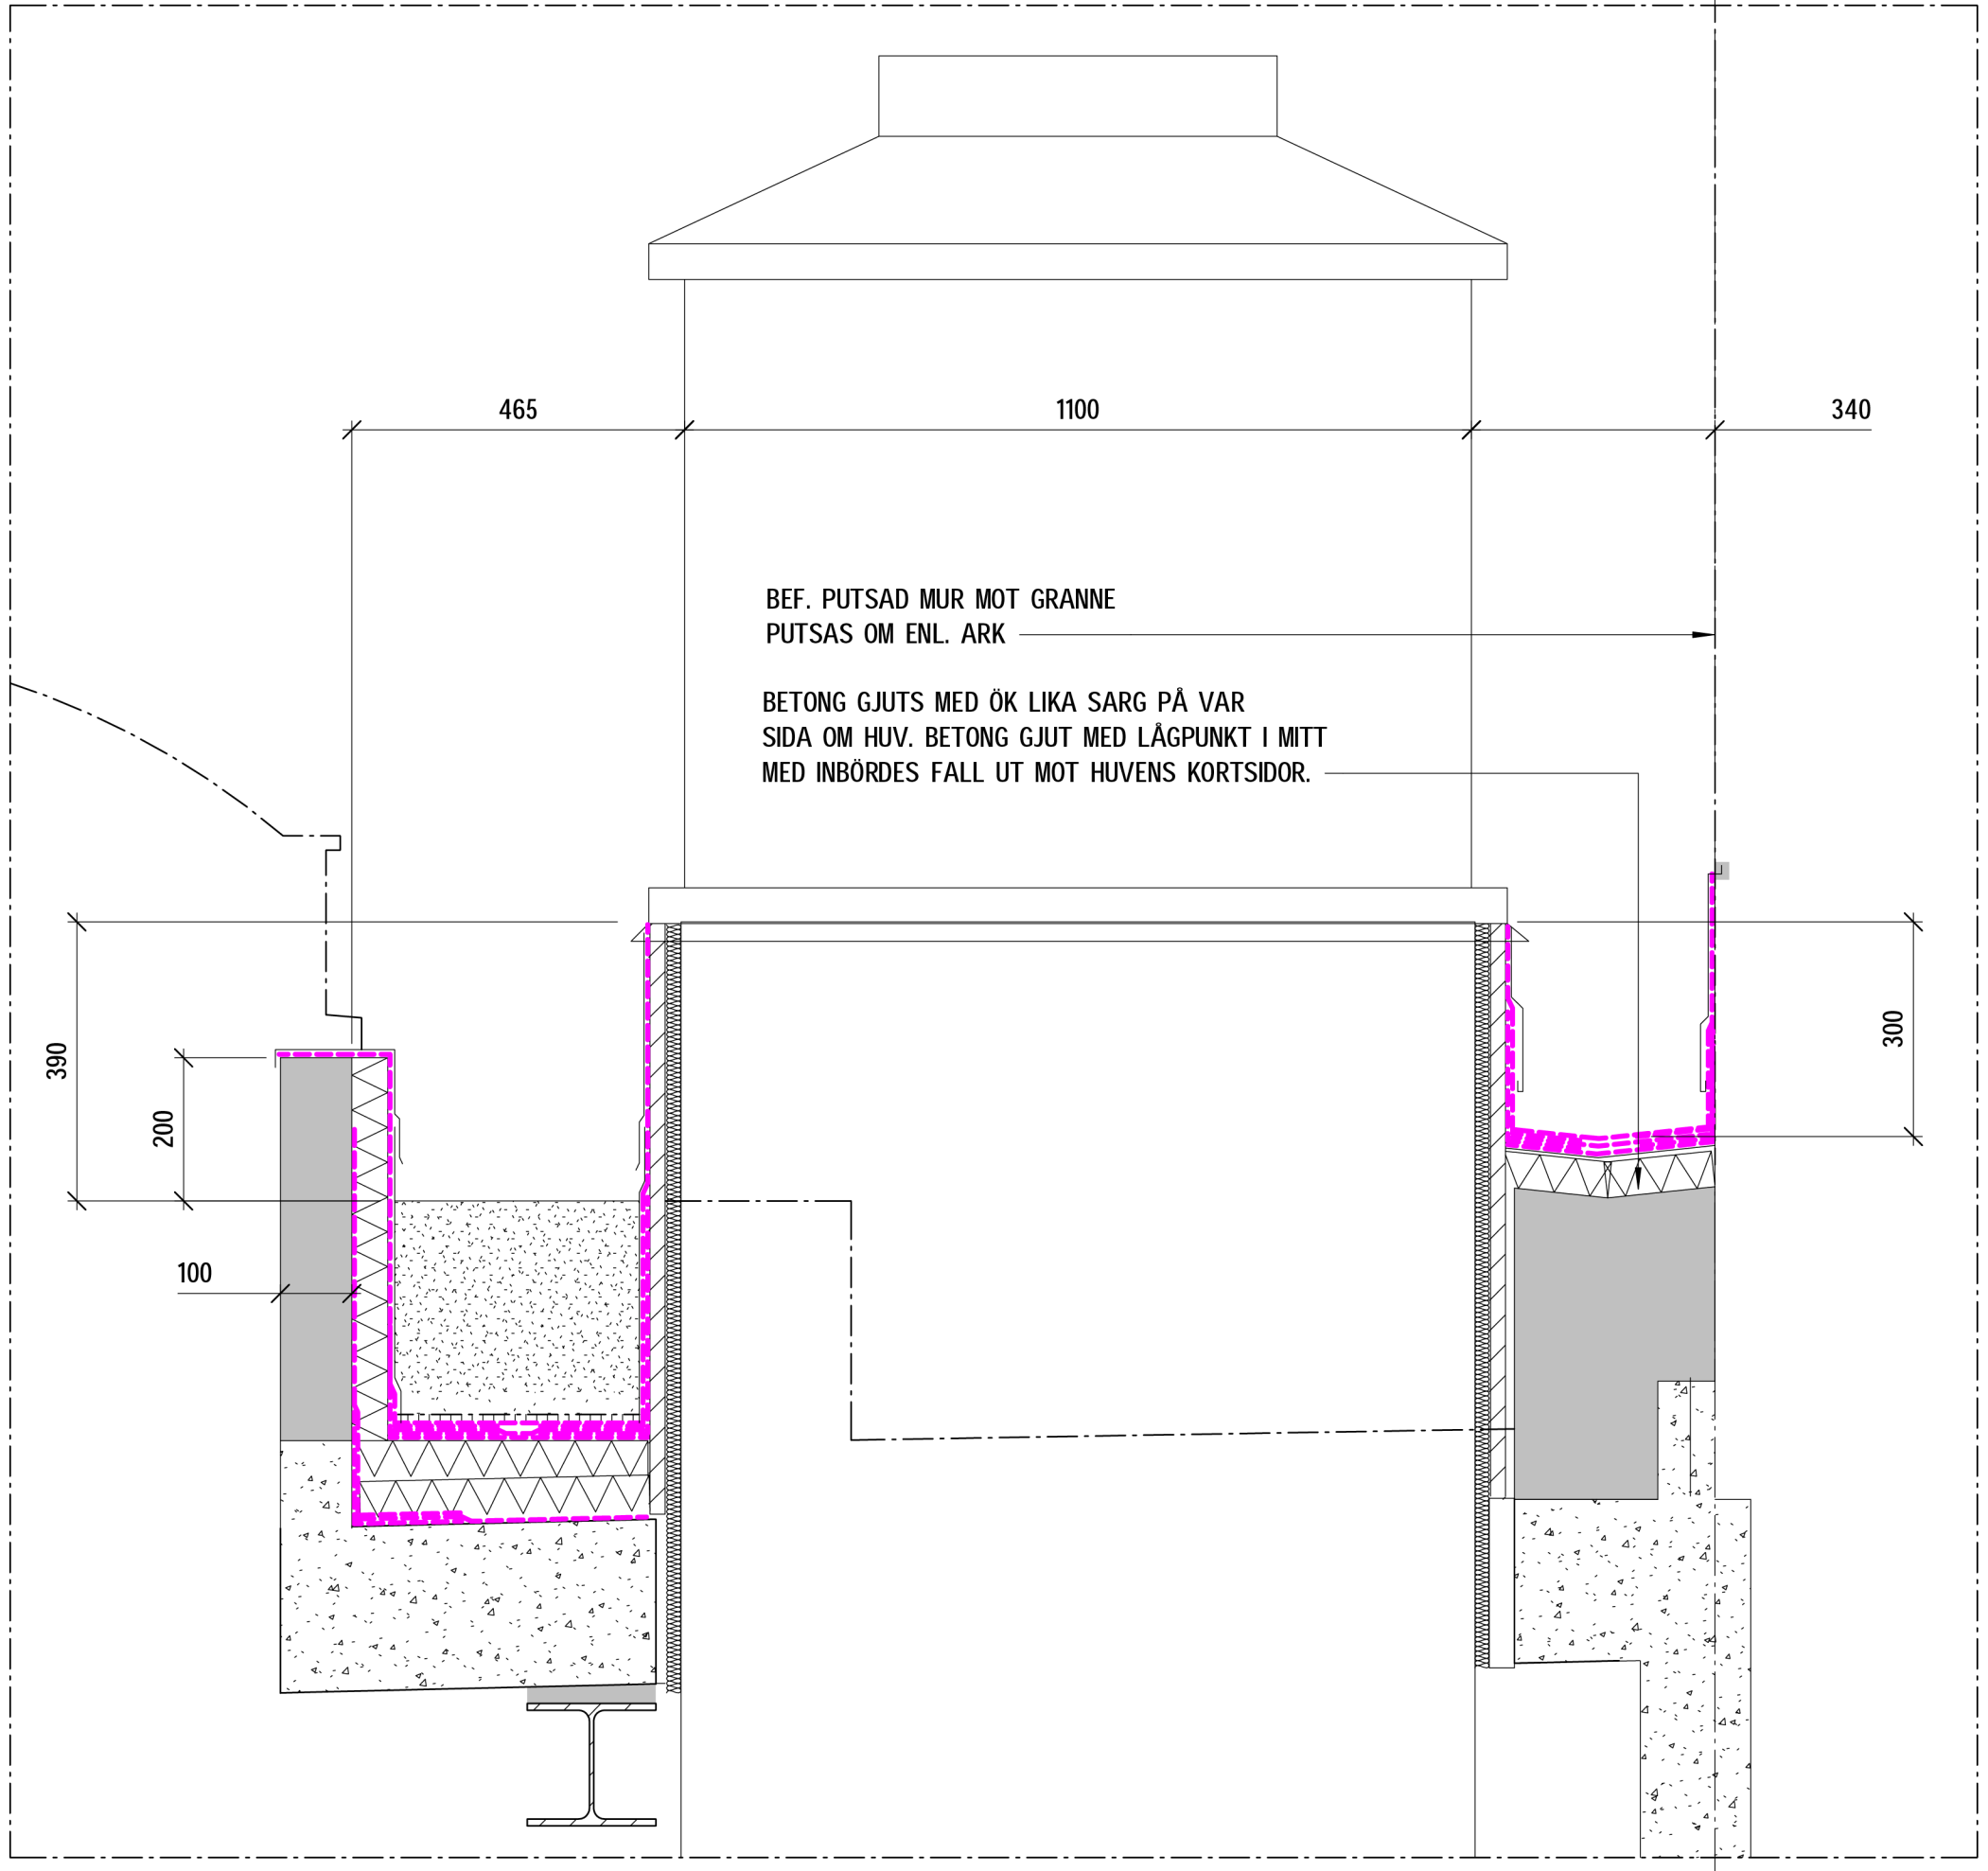

5
SKALA 1 : 10
VENTHUV GÅRD

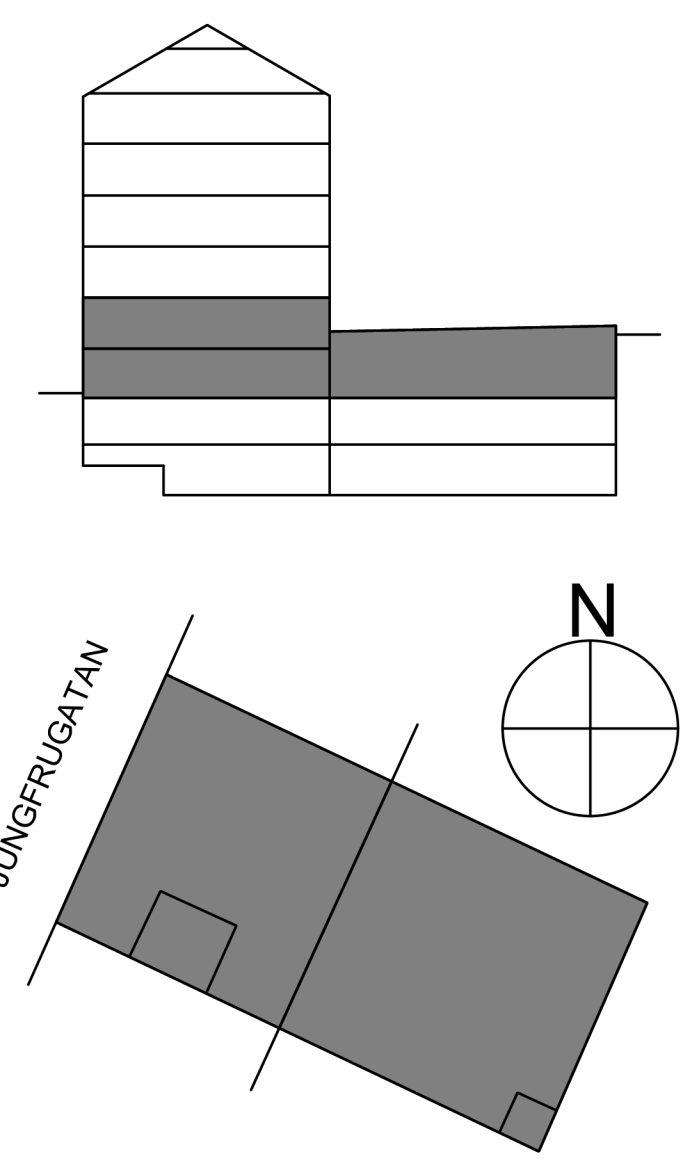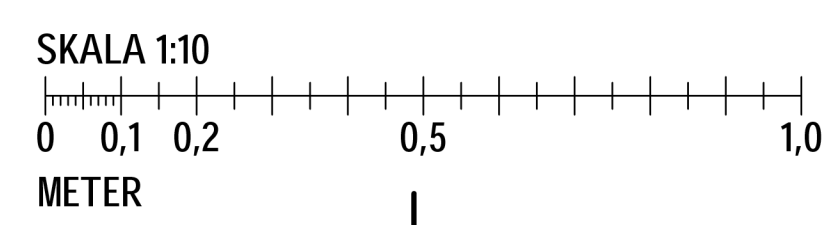

PRODUKTION FÄR ENDAST SKE FRÅN RITNING STÄMPLAD
BYGGHANDLING

FÖRESKRIFTER

ALLMÄNNA FÖRESKRIFTERK-00-0-001K-00-0-002

HÄNVISNINGAR

GÅRDSBJÄLKLAG PLANK-40-1-304

GÅRDSBJÄLKLAG DETALJERK-40-6-004 TILL K-40-6-005SAMTK-20-6-001 TILL K-20-6-002

ARMERING NYTT SÄNK
GÅRDSBJÄLKLAGK-22-6-001

GRANSKNINGSHANDLING

2024-09-27

BET

ÄNDRINGEN AVSER

DATUM

SIGN

STATUS

BYGGHANDLING

SJÖHÄSTEN 5

vision

BE	NOVIER - ELIN ÖVERMO - 0103311336
PL	BYGG R1 - MATS LUNDIN - 0702601186
A	WAK - MATTHS JÄRLIDEN - 0855667060
K	PE TEKNIK & ARKITEKTUR - EDDA EHRENBORG - 0105160028
VENT	VRA - ANDREAS UDD - 0706007929
VS	VRA - SAMUEL GARDELL - 0739710583
EL	N20 - RICKARD LINDBLAD - 0739503060
LA	ARCHUS - MAGNUS LEKSELL - 0736005610
BRAND	BENGT DAHLGREN - TOBIAS KARLSSON - 0734258174

UPPDRAG NR
11034382

RITAD AV
E.PERSSON

HANDLAGGARE
J. SILVERMARK

DATUM

ANSVARIG
E.EHRENBORG

OMBYGGNAD KONTORSFASTIGHET

ÅRDSBJÄLKLAG DETALJER

SKALA A1
1:10

A3

NUMMER
K-40-6-005

BET

Inkom till Stockholms stadsbyggnadskontor - 2024-10-03, Dnr 2023-17507