

FÖRKLARINGAR

MÄTT ANGES I MILLIMETER
PLUSHÖJDER ANGES I METER OCH AVSER FÄRDIG YTA DÄR EJ ANNAT
ANGES

- HUSDEL MED ÄNDRAD ANVÄNDNING
- BEFINTLIG BYGGNADSEDEL, SKÄRNING
- ▨ NY BYGGNADSEDEL, SKÄRNING
- ↖ BEFINTLIG DÖRR
- ↗ NY DÖRR
- ➡ UTRYMNINGSVÄG
- HUVUDENTRÉ KONTOR/BOSTAD/BUTIKSLOKAL
- ▷ SEKUNDÄR ENTRÉ

HÄNVISNINGAR

FÖR BRANDCELLSGRÄNSER SE BRANDTEKNISKT UTLÅTANDE
(BILAGA)

PLANER SE A-40-1-01, -02, -04, -06

SEKTIONER SE A-40-2-01, A-40-2-02

UPPSTÄLLNINGAR SE A-40-2-01, A-40-2-02

FÖR BEFINTLIG UTFÖRANDE SE RELATIONSHANDLINGAR NEDAN:

PLANER SE A-48-1-01, -02, -04, -06


SEKTIONER SE A-48-2-01, A-48-2-02

FÖRSLAGSBESKRIVNING SE A01

ÖVERSIKT LÄGENHETER SE A03

ANTIKVARIATSKT UTLÅTANDE

UTLÅTANDE OM TILLGÅNGLIGHET

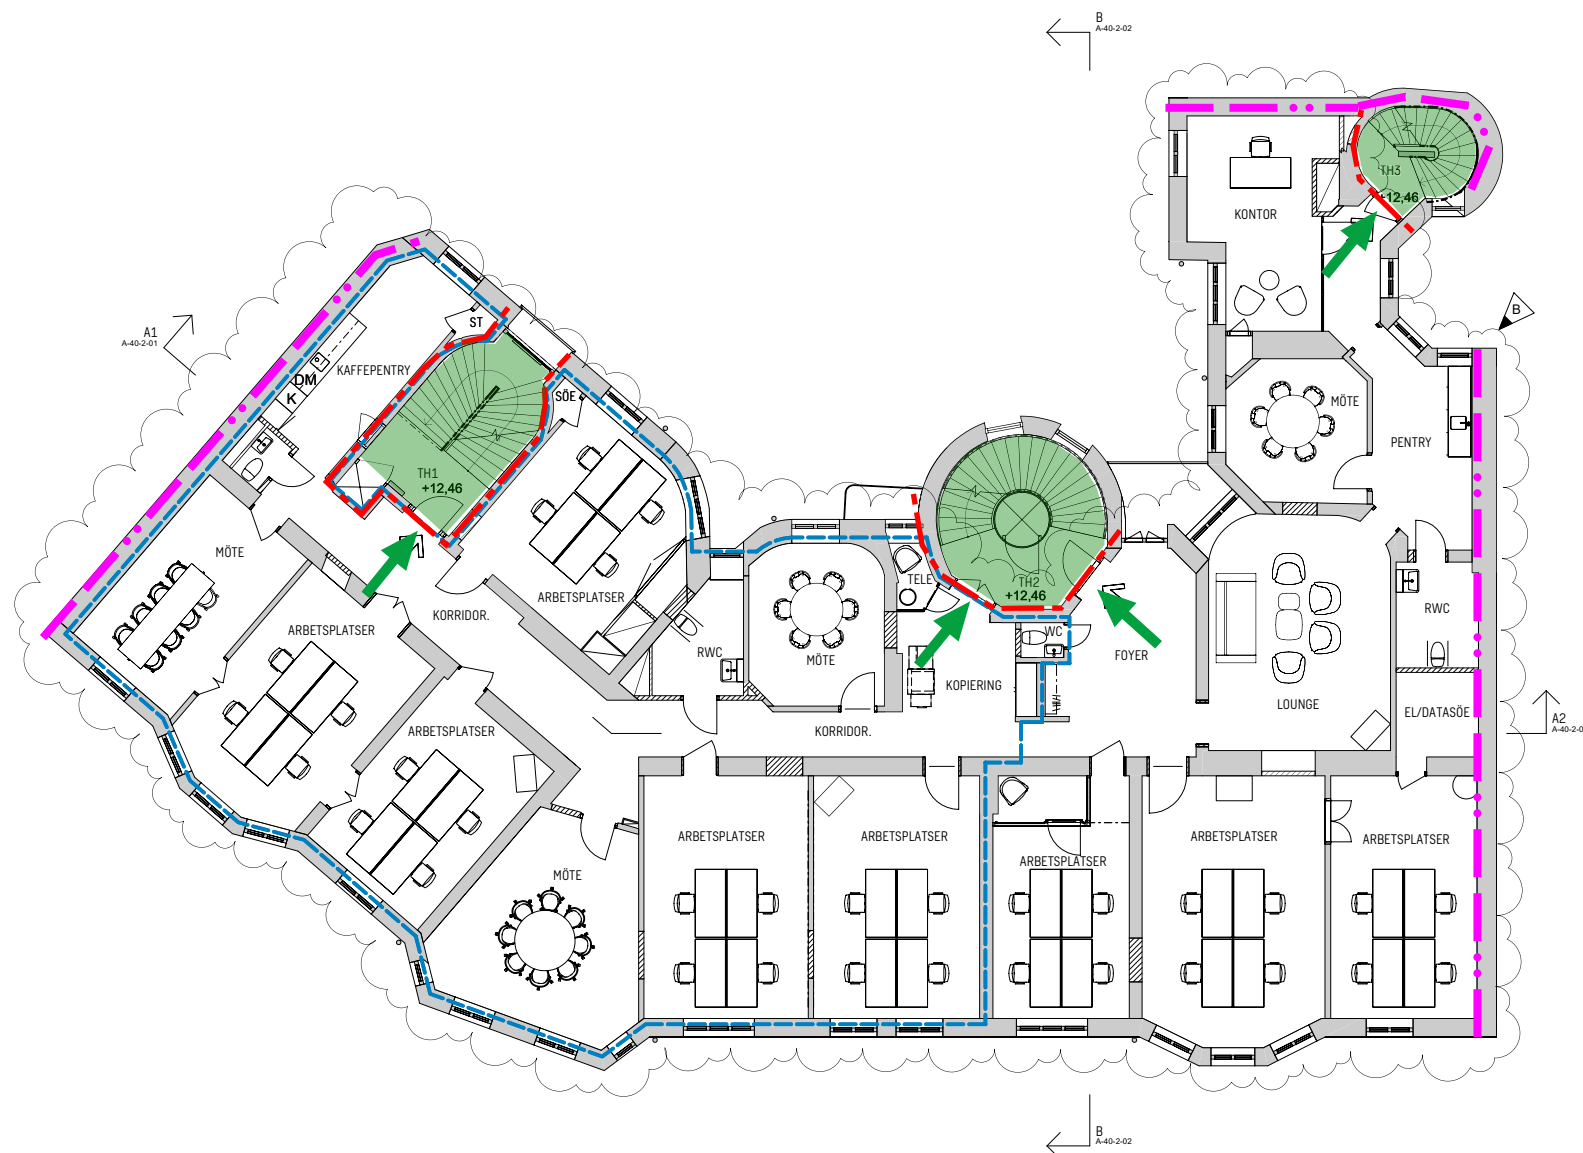

PLAN 4, 2TR (KONTOR)

BRANDSKISS

BRANDKONSULTEN

08 505 344 00 | www.brandkonsulten.se

Magnus Lindström
Handläggare

2024-09-25
Datum

3
Sidor

- Brandcellsgräns REI 90-M
- Brandcellsgräns EI 60
- ➡ Utrymningsväg
- Yta utgör utrymningsväg

0 1 2 5 10
METER

B	FASADÄNDRINGAR, UTVÄNDIGA PARTIER, VENTILATIONS Galler, ÄNDRAD ANVÄNDNING	2024.04.25	
A	FASADÄNDRINGAR, UTVÄNDIGA PARTIER, AVFALLSHANTERING	2024.01.26	
BET	ÄNDRINGEN AVSER	DATUM	SIGN.
BYGGLOVSHANDLING			
2023.11.09	DATUM	ÄNDRING	PROJEKT
KV LÄRAREN 7			
SWECO			
Sweco Sverige AB Sweco Architects Telefon +46 8 695 60 00 www.sweco.se			
SEMCD	SELIAG/SEMCD	UPPDRAGSNUMMER	
SEBOCO	30056113	ITNINGSKATEGORI	
PLAN	PLAN 4, 2TR	INNEHÅLL	A1
		SKALA	1:100
A-40-1-04	NUMMER	BET	B