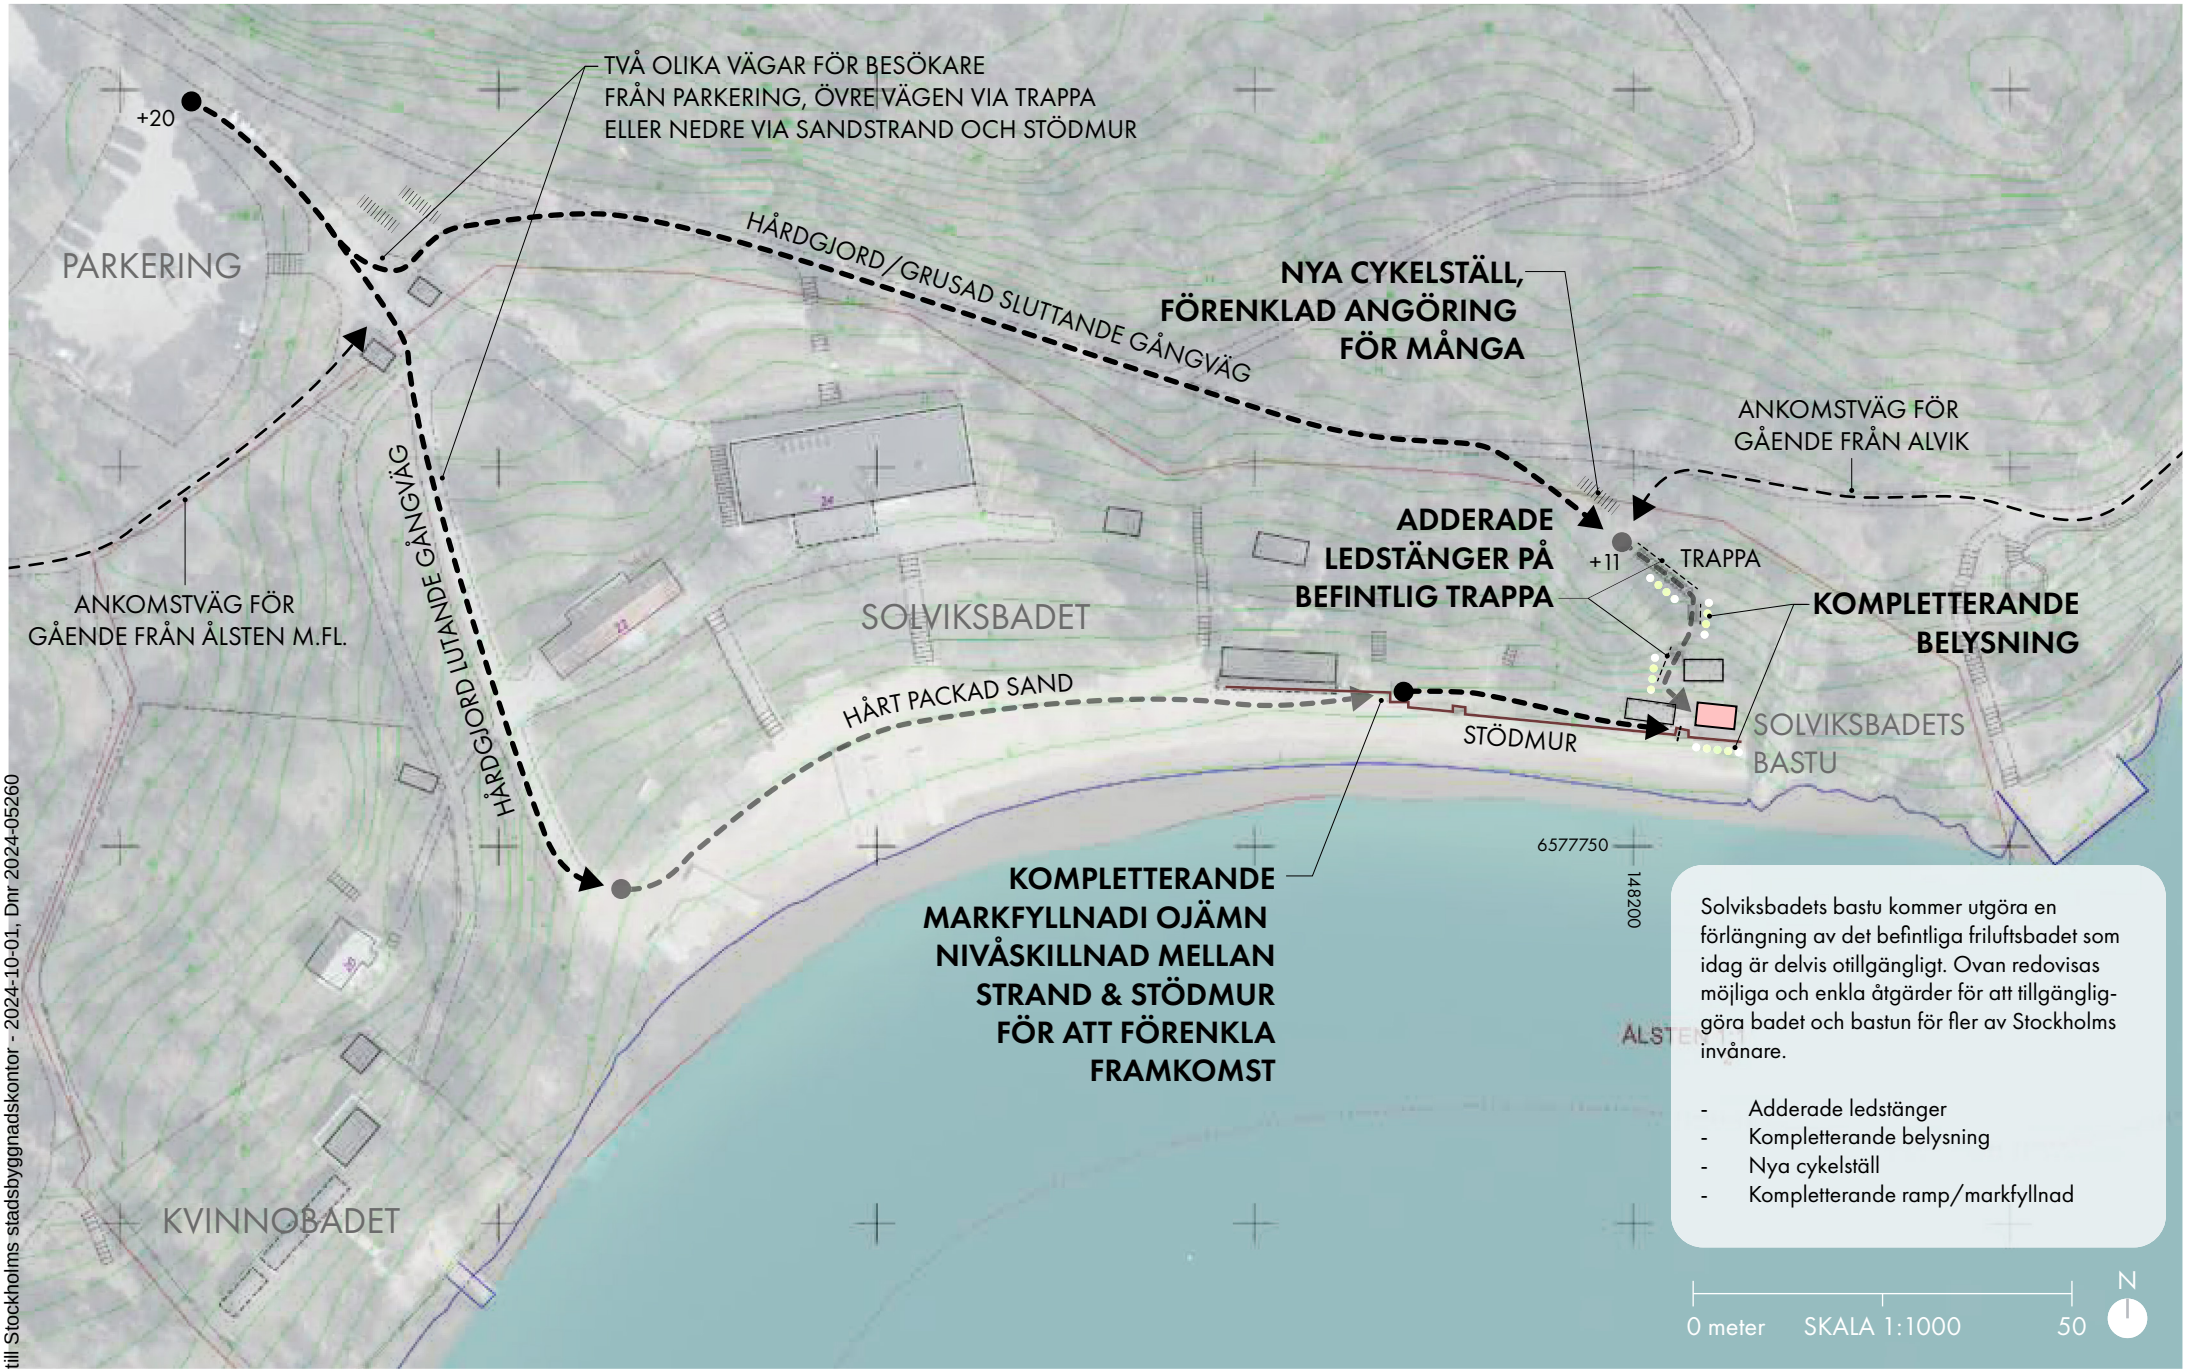

Inkom till Stockholms stadsbyggnadskontor - 2024-10-01, Dnr 2024-05260

ILLUSTRATION - STÄRKT TILLGÄNGLIGHET PÅ SOLVIKSBADET OCH KRING BASTUN
BYGGLOV, SOLVIKSBADETS BASTU, DNR2024-05260

2024-09-25