

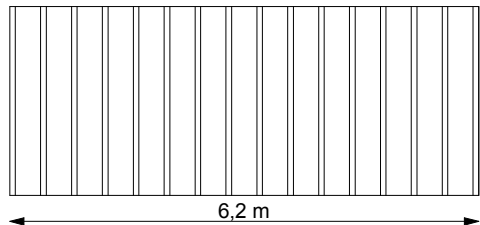



Inkom. till Stockholms stadsbyggnadskontor - 2024-02-17, Dnr 2024-02508
Tillhör Stockholms stadsbyggnadsnämnds beslut, Lov med startbesked - Bifall - 2024-08-22, Handl. Anders Reinberg

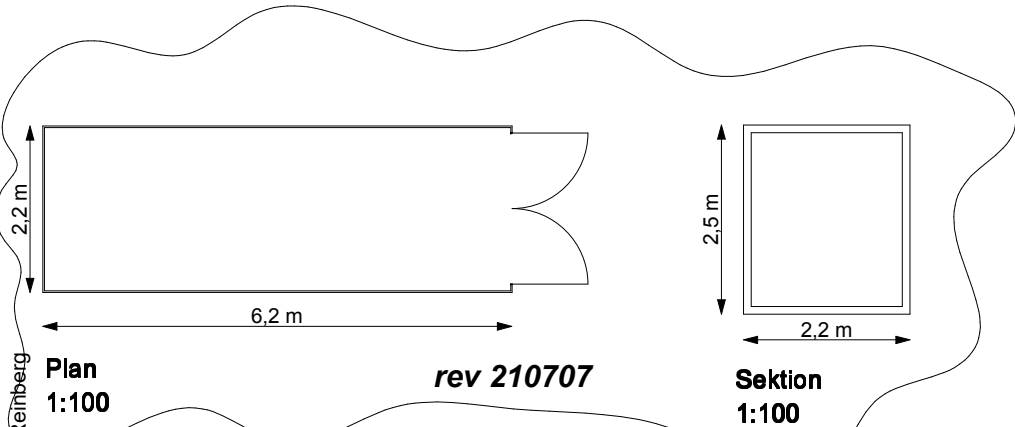


Fasad mot väster
1:100

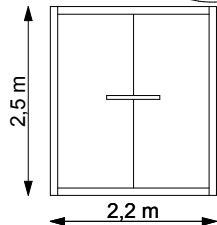


Fasad mot söder
1:100

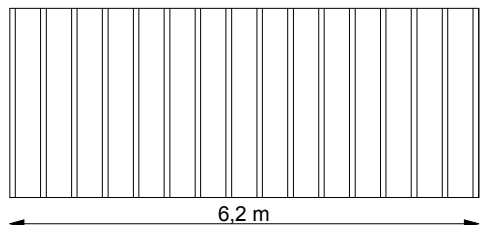

Fasad mot öster
1:100

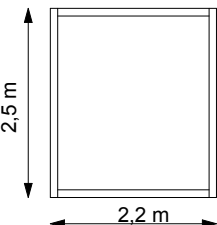


Fasad mot norr
1:100

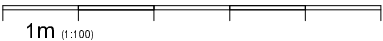

Standard Container av stålplåt, lackerad grå RAL 7046

rev 210707

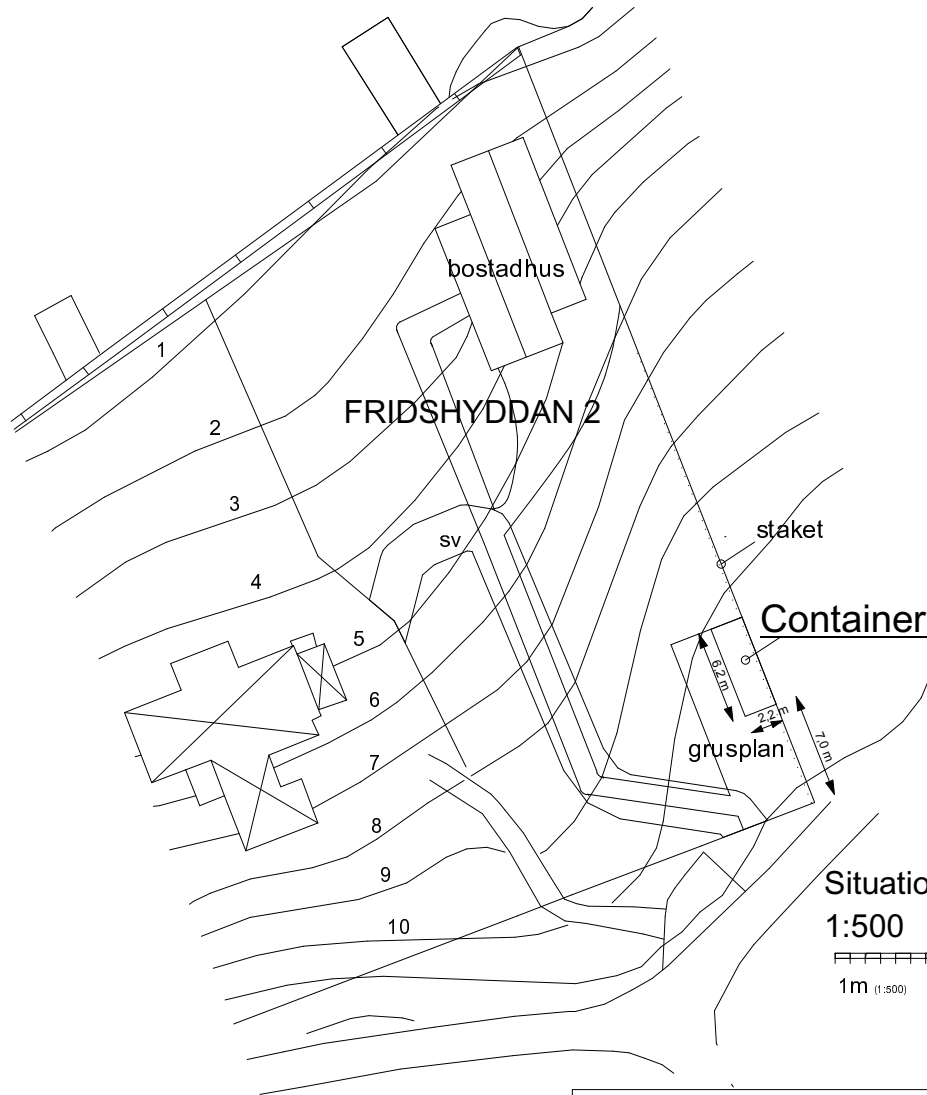

ANSÖKAN OM TILLFÄLLIGT BYGGLOV FÖR CONTAINER

Kv Fridshyddan 2, Mälarhöjden
STOCKHOLM

2021-07-01 **rev 210707**

Skala: 1:500 / 1:100 (A4)

Sökande:
Torleif Falk, Ark. MSA-SAR
Källbacken 12 a
129 40 Hägersten
tel 076-122 74 80