



Inkom till Stockholms stadsbyggnadskontor - 2023-12-07, Dnr 2023-18685
Tillhör Stockholms stadsbyggnadsnämnds beslut, Lovbeslut - Avslag - 2024-09-26, Handl. Mikael El Chemmas

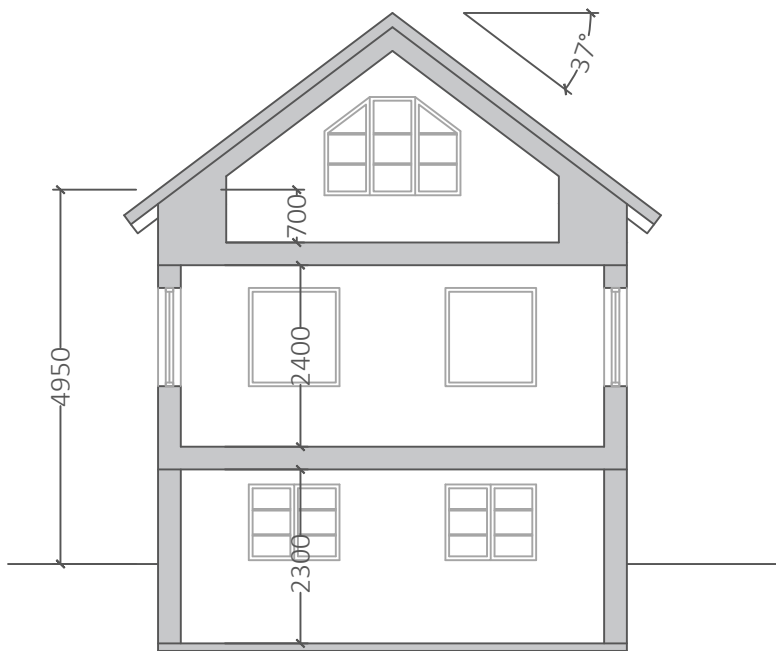

SEKTION A-A

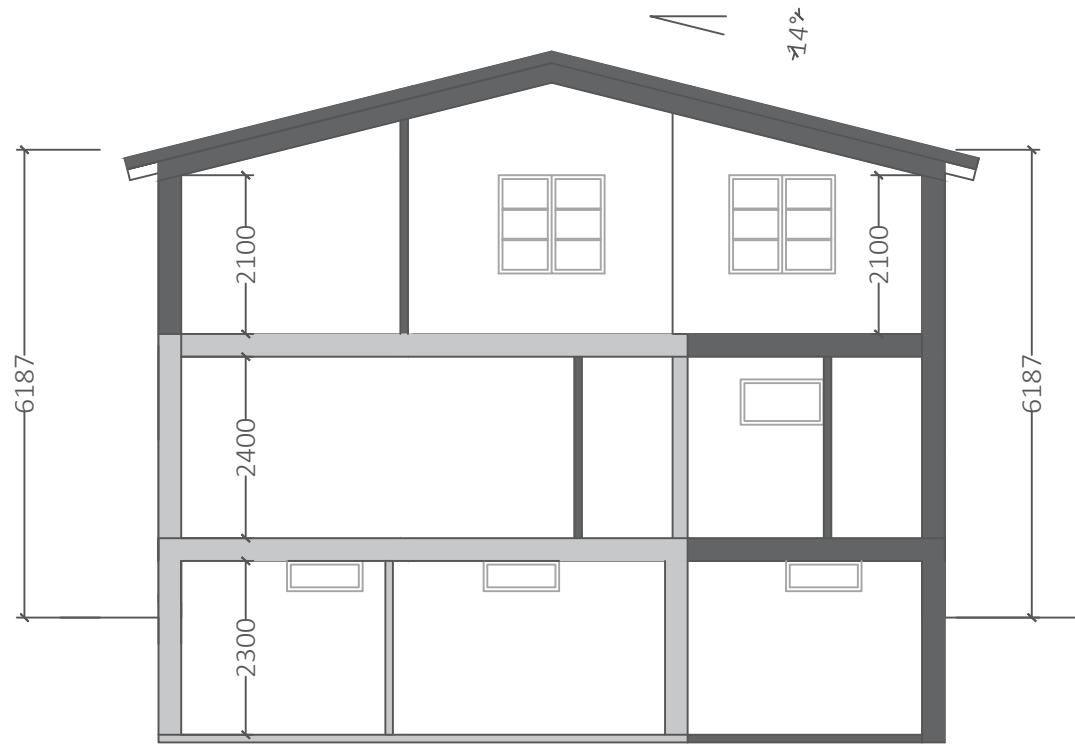

SEKTION B-B



BYGGLOVSRITNING

TEAROSEN 4

SKALA 1:100 (A3)

ANSV. ARKITEKT: CLAS VALLIN

RITAD AV: MIROSLAV CVJETKOVIC

2023.11.22.

CLAS VALLIN ARKITEKTER AB - Nyckelbyvägen 47 - 178 90 Ekerö - 08-560 203 90 - Mob: 0704-918 104 - info@clasvallin.com - www.clasvallin.com
Ritningen är skyddad enligt upphovsrättslagen och får inte kopieras, spridas eller i övrigt användas utan upphovsmannens medgivande