


FÖRKLARINGAR

KARTUNDERLAG HÄMTAT FRÅN STOCKHOLMSSTAD

FÖRESKRIFTER

HÄNVISNINGAR

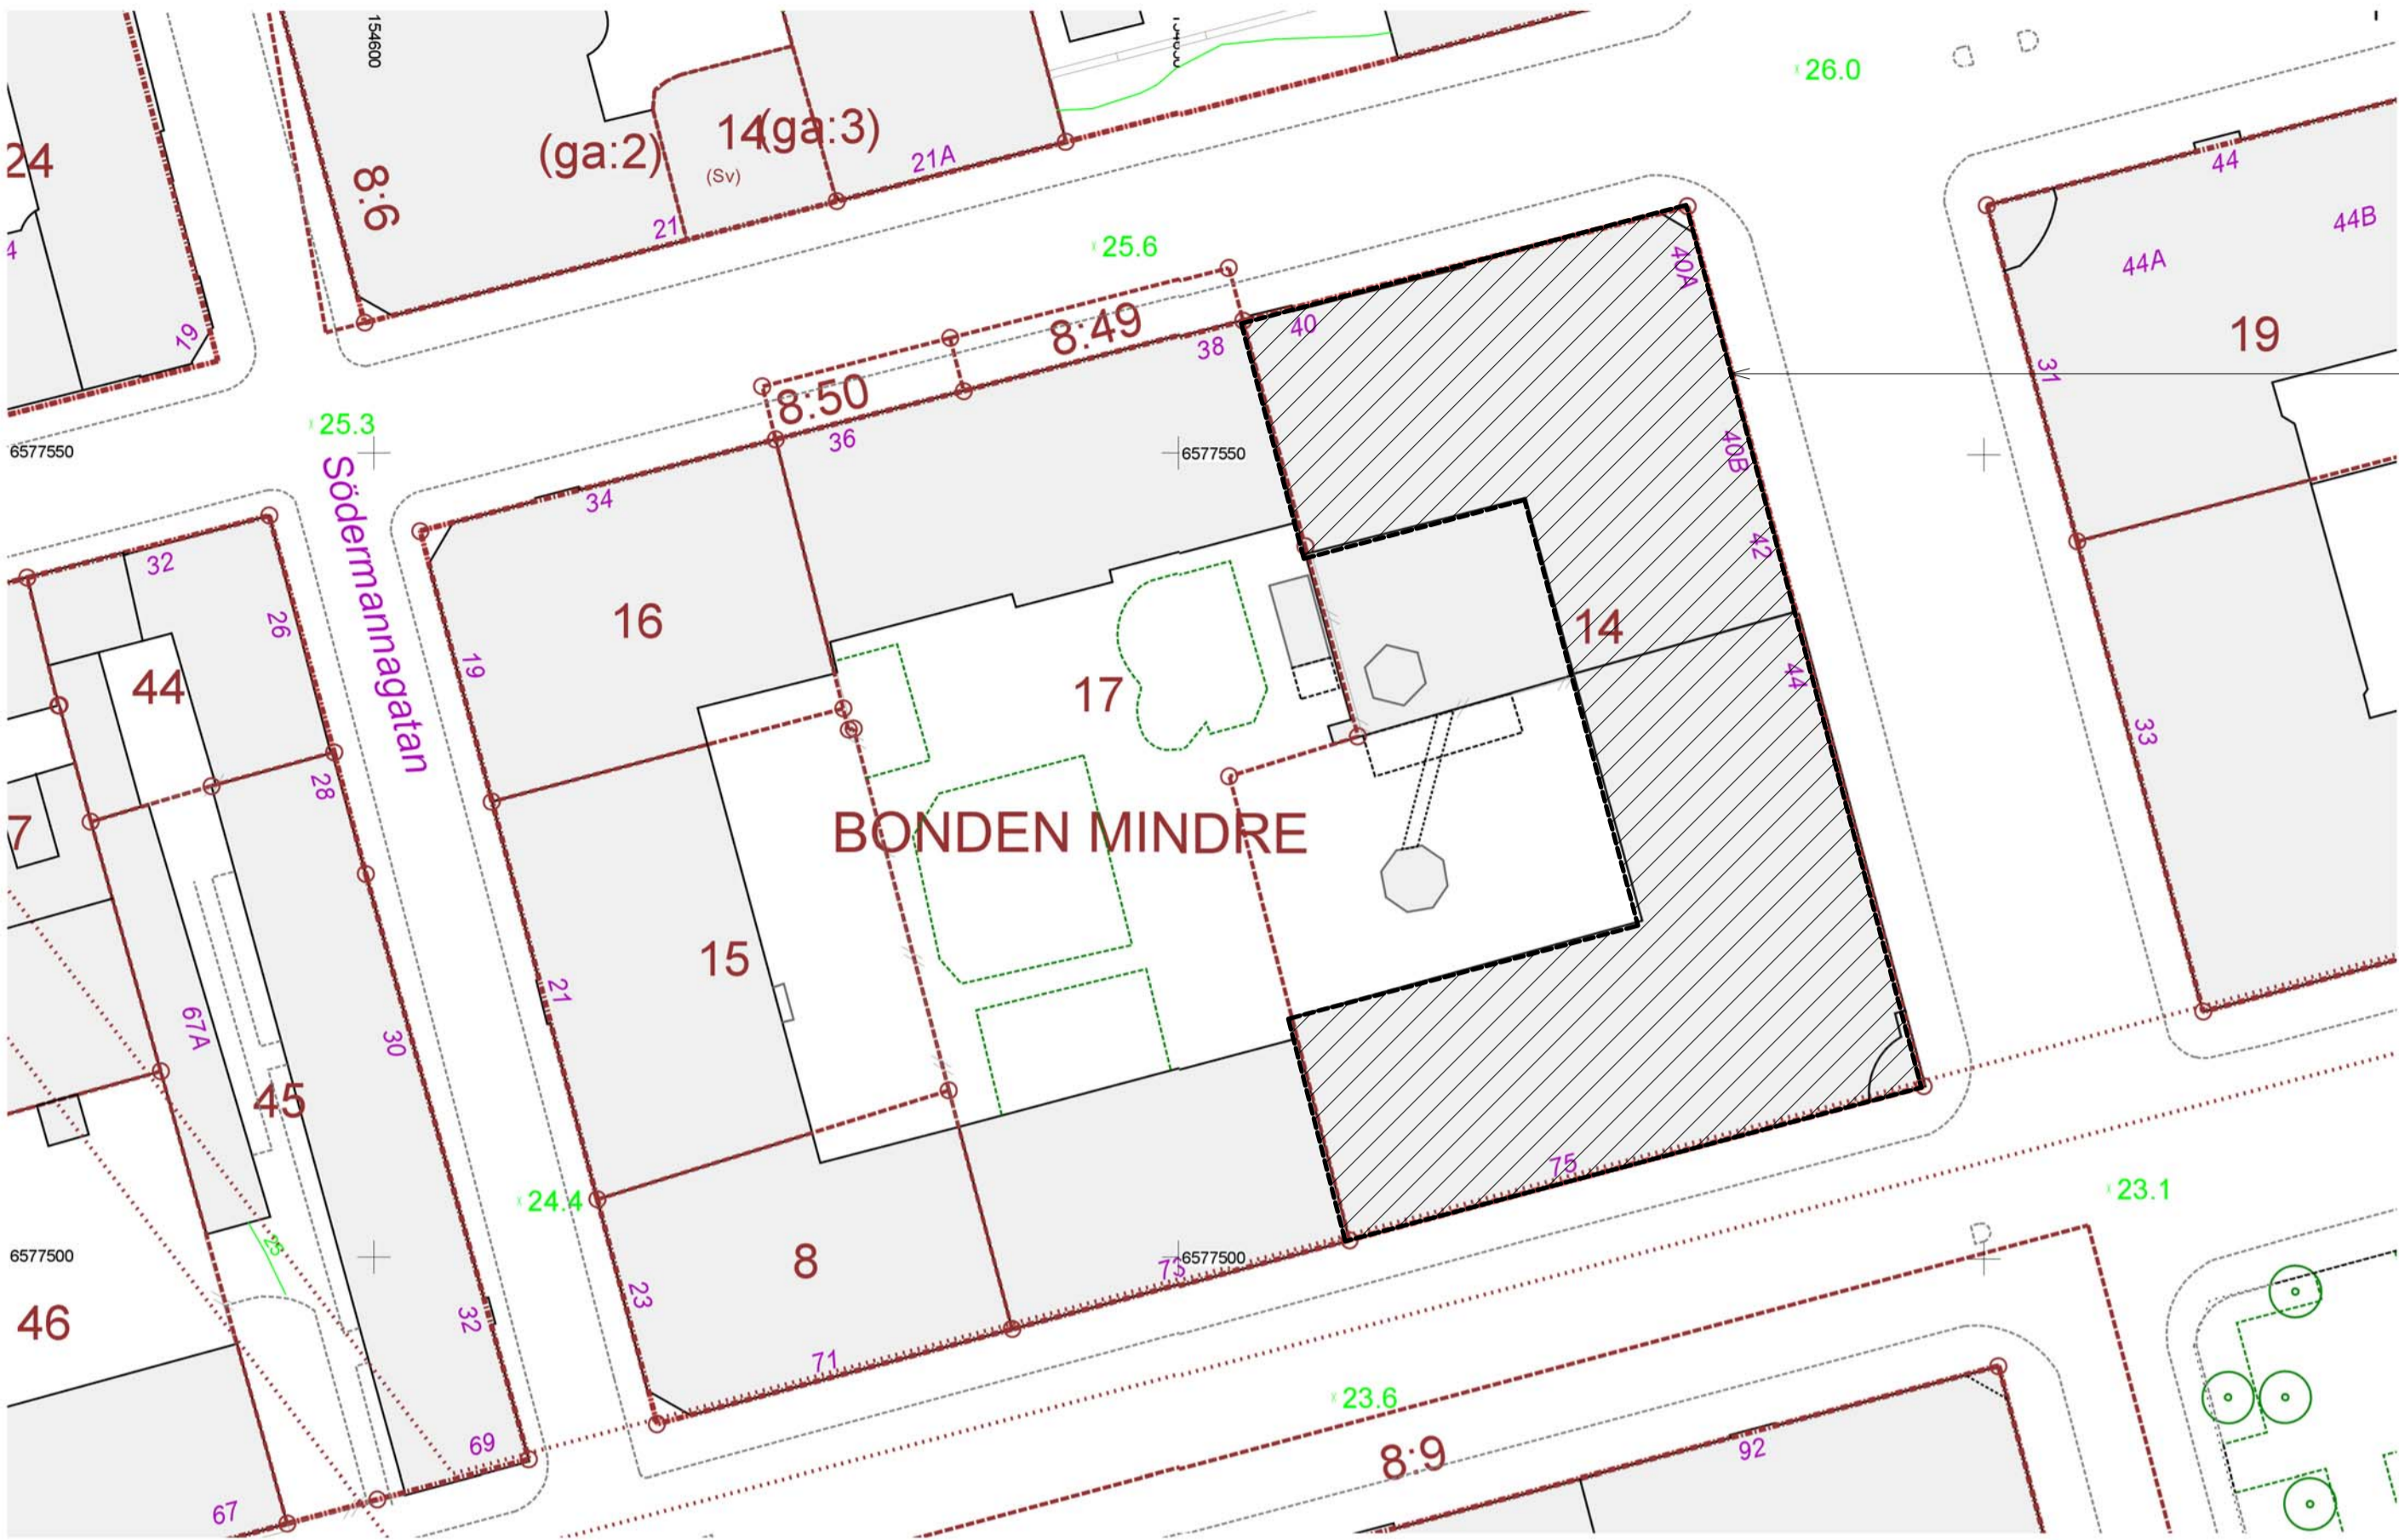

MARKERING ANGER UTBREDNING FÖR
TILLKOMMANDE YTOR PÅ PLAN 2 FÖR VÅRD-
OCH OMSORGSBOENDET NYTORGSGÅRDEN.
TILLKOMMANDE YTOR PÅ PLAN 2-3 HAR MINDRE
UTBREDNING.

0 8 16 24 32 40 m

SKALA 1:400

BET	ÄNDRINGEN AVSER	DATUM	SIGN
BYGGLOVSHANDLING			
KV BONDEN MINDRE 14 SÖDERMALM, STOCKHOLM			
<input checked="" type="checkbox"/>	A	FOJAB	tel. 08-31 61 00
<input type="checkbox"/>	E	INCOORD	tel. 08-622 20 00
<input type="checkbox"/>	V	INCOORD	tel. 08-622 20 00
<input type="checkbox"/>	SPR		tel. 08-622 20 00
UPPDRAG NR 11715,0400		RITAD/KONSTR. AV MSG	HANDLÄGGARE MSG
DATUM 2024-02-22		ANSVARIG YLVA ÅBORG	
NYTORGSGÅRDEN SITUATIONSPLAN			
SKALA A1 1:400 A3 1:800	NUMMER A-01-1-001		BET