

FÖRKLARINGAR

ALLA MÅTT ANGES I MILLIMETER

HÖJDSYSTEM RH 2000.
PLUSHÖJDER ANGES I METER.
PLUSHÖJDER AVSER FÄRDIGT GOLV OM INGET ANNAT
ANGES.


ALLA PLUSHÖJDER ÄR UNGEFÄRLIGA.
INVÄNDIGA PLUSHÖJDER PLAN 3-8 UTGÅR FRÅN
BEGRÄNSAD UPPMÄTNING PÅ PLATS.
INVÄNDIGA PLUSHÖJDER PLAN 1-2 UTGÅR FRÅN ÄLDRE
RITNINGSUNDERLAG (ÖVERSATT FRÅN TIDIGARE
HÖJDSYSTEM).
UTVÄNDIGA PLUSHÖJDER UTGÅR MESTADELS FRÅN ÄLDRE
RITNINGSUNDERLAG.

FÖRESKRIFTER


HÄNVISNINGAR

A-40-1-00 FÖRKLARINGAR, FÖRESKRIFTER OCH
HÄNVISNINGAR

FÖR ÖVRIGA FÖRKLARINGAR, SE A-00-04
PROJEKTBEKRIVNING OCH ILLUSTRATIONSBIAGA

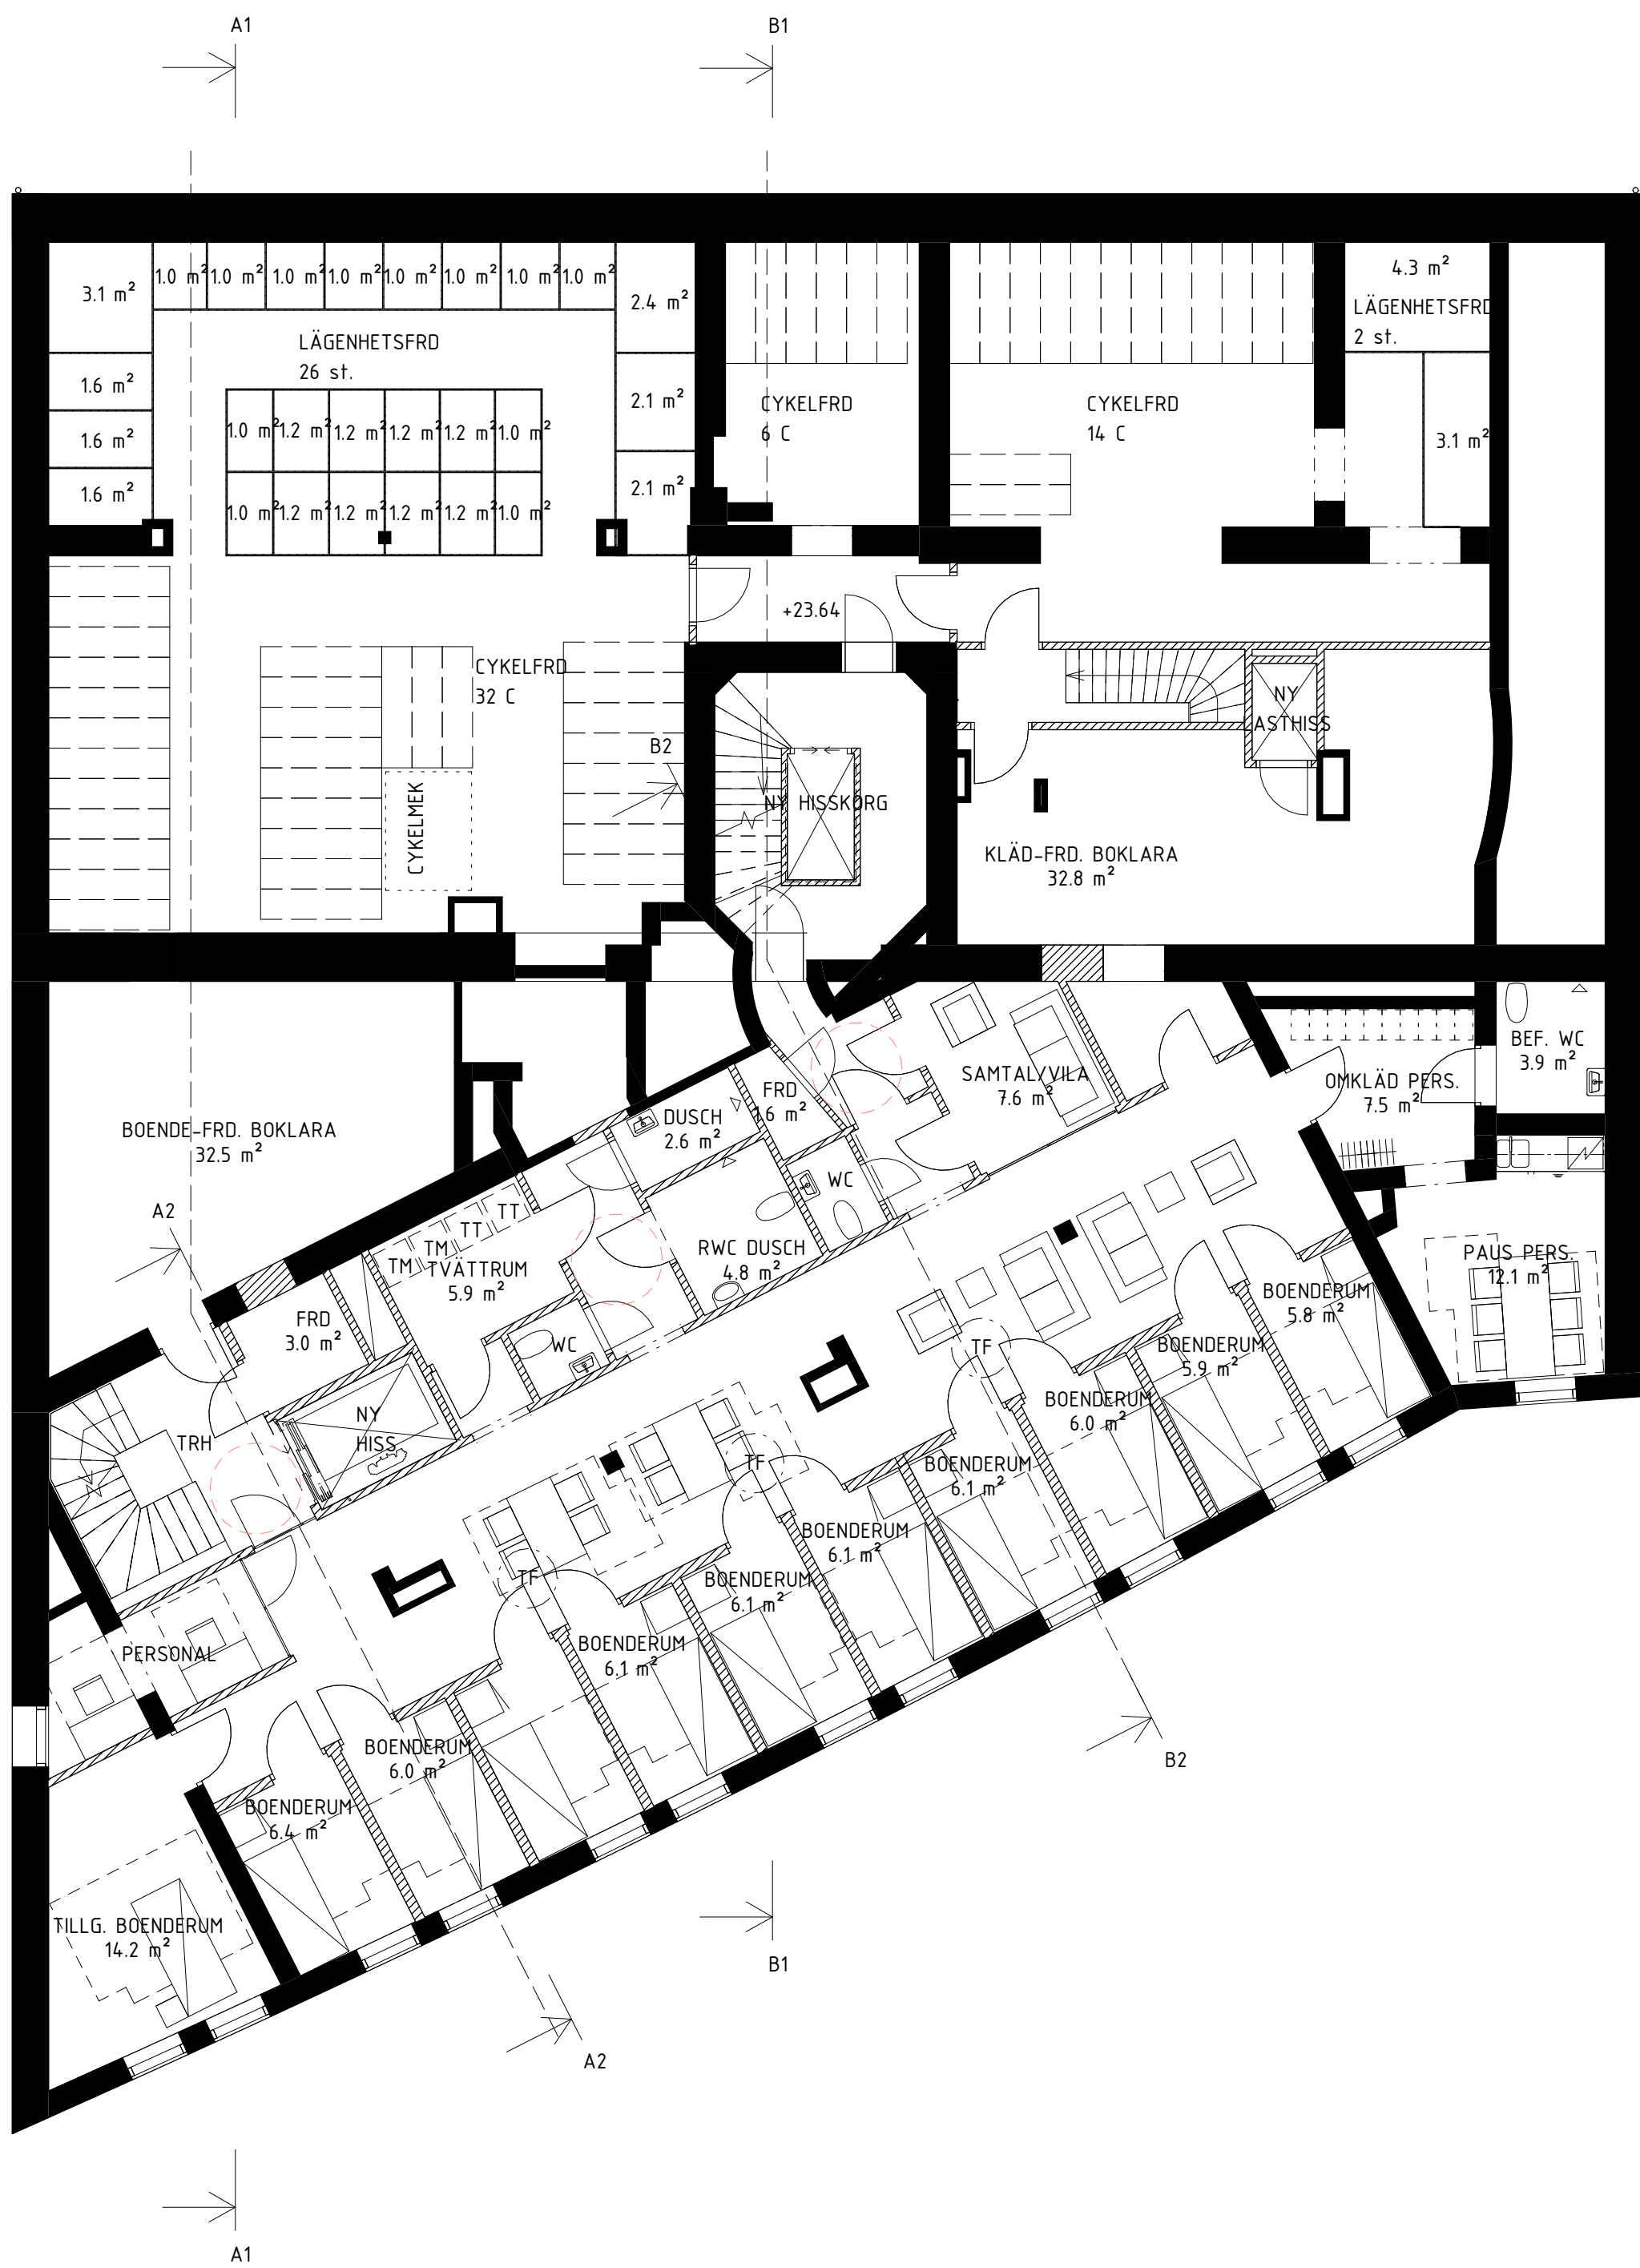

■ BOKLARA
■ BOSTÄDER

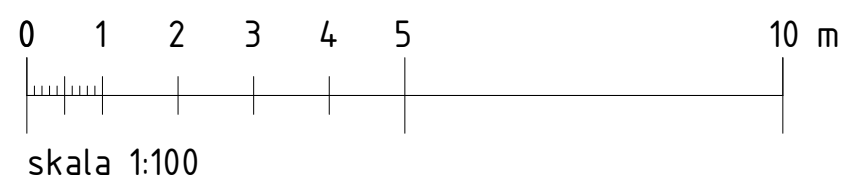

BET	ANT	ANDRINGS AVSEER	DATUM	SIGN
BYGGLOV				
LOKALISERINGSFIGUR				
				
SEKTION				
STOCKHOLMS STADSMISSION				
Fatbursträsket 2				
A KOD Arkitekter AB www.kodarkitekter.se				
UPPDRAG NR 22-397		RITNINGENS ANSVARIG SB	PROJEKTERINGSANSVARIG	
UPPDRAGSANSVARIG S. Beik		UPPHOVSMAN Å. Kallstenius		
DATUM 2024-03-31		REV./REL. DATUM		
PLAN 2				
SKOLARA AKUTBOENDE + LGH FRD, CYKLAR				
FORMAT	SKALA	NUMMER		BET
A1	1:100	A-40-1-02		