

FÖRKLARINGAR

ALLA MÅTT ANGES I MILLIMETER

HÖJDSYSTEM RH 2000.
PLUSHÖJDER ANGES I METER.
PLUSHÖJDER AVSER FÄRDIGT GOLV OM INGET ANNAT ANGES.



ALLA PLUSHÖJDER ÄR UNGEFÄRLIGA.
INVÄNDIGA PLUSHÖJDER PLAN 3-8 UTGÅR FRÅN BEGRÄNSAD UPPMÄTNING PÅ PLATS.
INVÄNDIGA PLUSHÖJDER PLAN 1-2 UTGÅR FRÅN ÄLDRE RITNINGSUNDERLAG (ÖVERSATT FRÅN TIDIGARE HÖJDSYSTEM).
UTVÄNDIGA PLUSHÖJDER UTGÅR MESTADELS FRÅN ÄLDRE RITNINGSUNDERLAG.

FÖRESKRIFTER

HÄNVISNINGAR

A-40-1-00 FÖRKLARINGAR, FÖRESKRIFTER OCH HÄNVISNINGAR

FÖR ÖVRIGA FÖRKLARINGAR, SE A-00-04 PROJEKTBESKRIVNING OCH ILLUSTRATIONSBILAGA

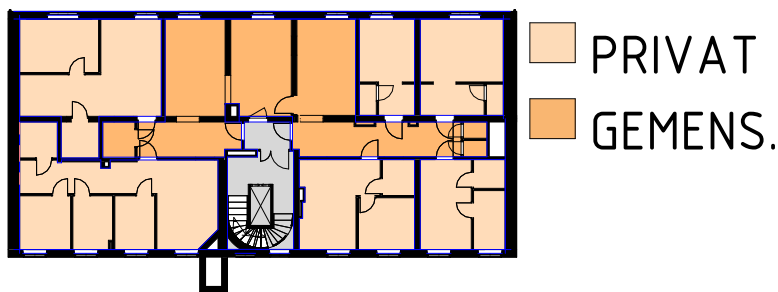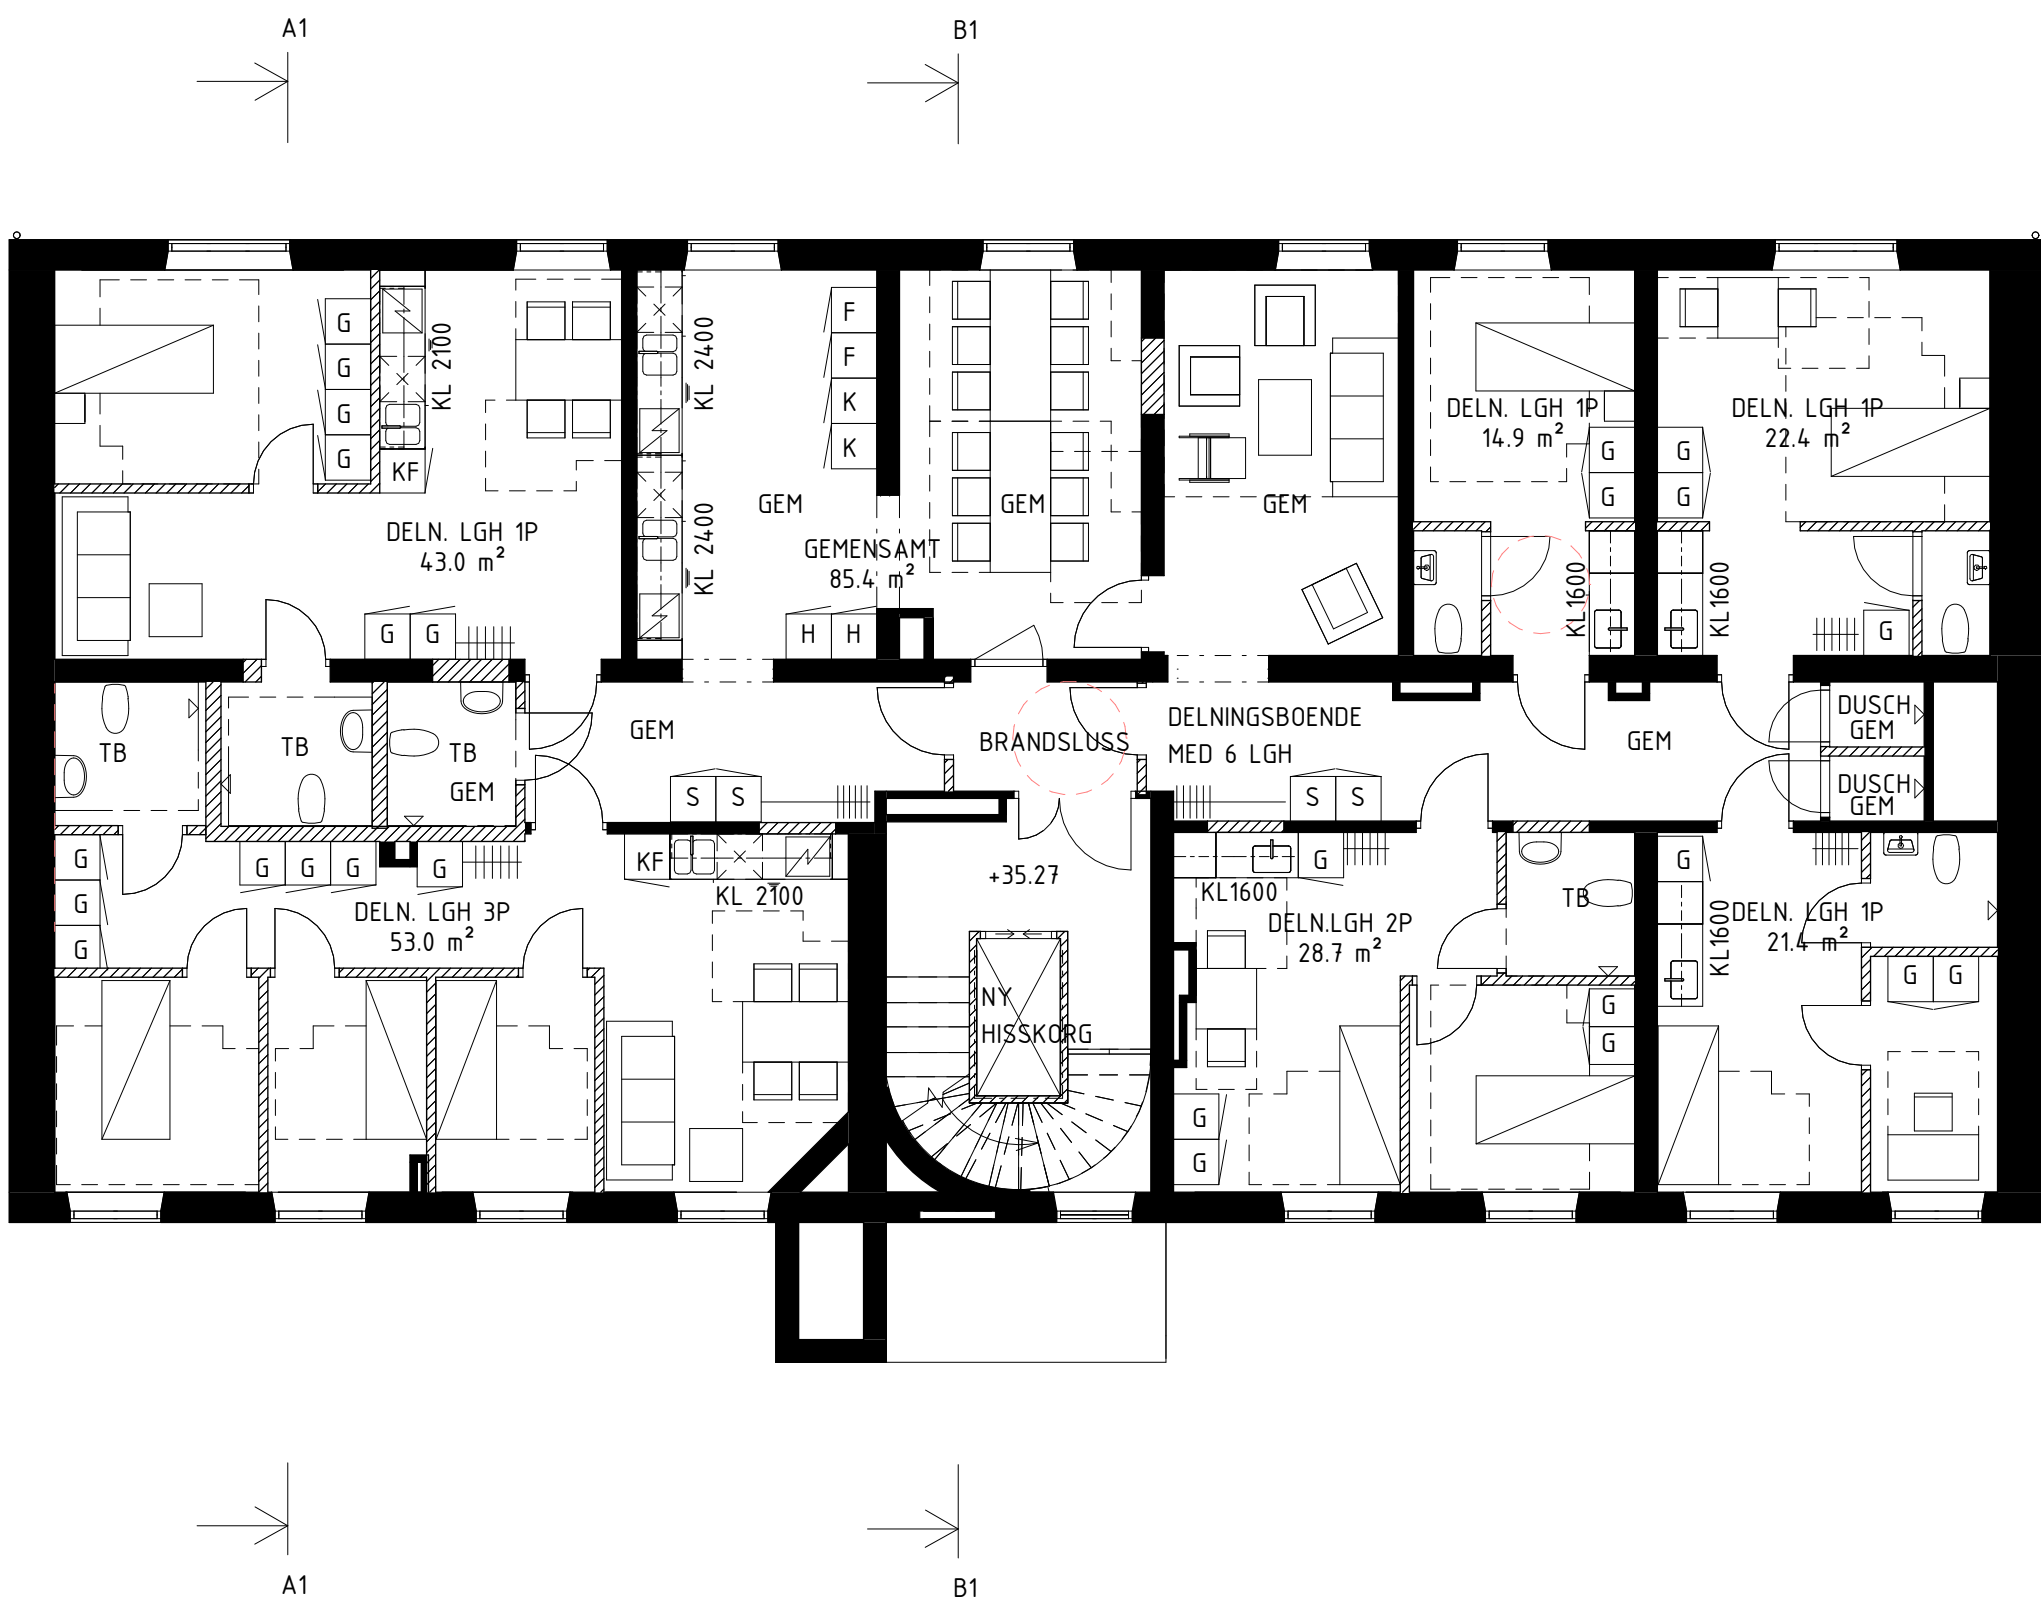

0 1 2 3 4 5 10 m
skala 1:100

BET		ANT	ÄNDRINGEN AVSER	DATUM	SIGN
BYGGLOV					
LOKALISERINGSFIGUR					
					
STOCKHOLMS STADSMISSION					
Fatbursträsket 2					
X A KOD Arkitekter AB		www.kodarkitekter.se			
UPPDRAG NR 22-397		RITNINGSANSVARIG SB		PROJEKTERINGSANSVARIG	
UPPDRAGSANSVARIG S. Beik				UPPHOVSMAN Å.Kallstenius	
DATUM 2024-03-31		REV./REL. DATUM			
PLAN 6 - TYPPLAN (PLAN 5, 6 OCH 7) DELNINGSBOSTÄDER					
FORMAT A1	SKALA 1:100	NUMMER A-40-1-06			BET