

## FÖRKLARINGAR

ALLA MÅTT ANGES I MILLIMETER

HÖJDSYSTEM RH 2000.  
PLUSHÖJDER ANGES I METER.  
PLUSHÖJDER AVSER FÄRDIGT GOLV OM INGET ANNAT ANGES.


ALLA PLUSHÖJDER ÄR UNGEFÄRLIGA.  
INVÄNDIGA PLUSHÖJDER PLAN 3-8 UTGÅR FRÅN BEGRÄNSAD UPPMÄTNING PÅ PLATS.  
INVÄNDIGA PLUSHÖJDER PLAN 1-2 UTGÅR FRÅN ÄLDRE RITNINGSUNDERLAG (ÖVERSATT FRÅN TIDIGARE HÖJDSYSTEM).  
UTVÄNDIGA PLUSHÖJDER UTGÅR MESTADELS FRÅN ÄLDRE RITNINGSUNDERLAG.

## FÖRESKRIFTER


## HÄNVISNINGAR

A-40-1-00 FÖRKLARINGAR, FÖRESKRIFTER OCH HÄNVISNINGAR


FÖR ÖVRIGA FÖRKLARINGAR, SE A-00-04  
PROJEKTBESKRIVNING OCH ILLUSTRATIONSBILAGA

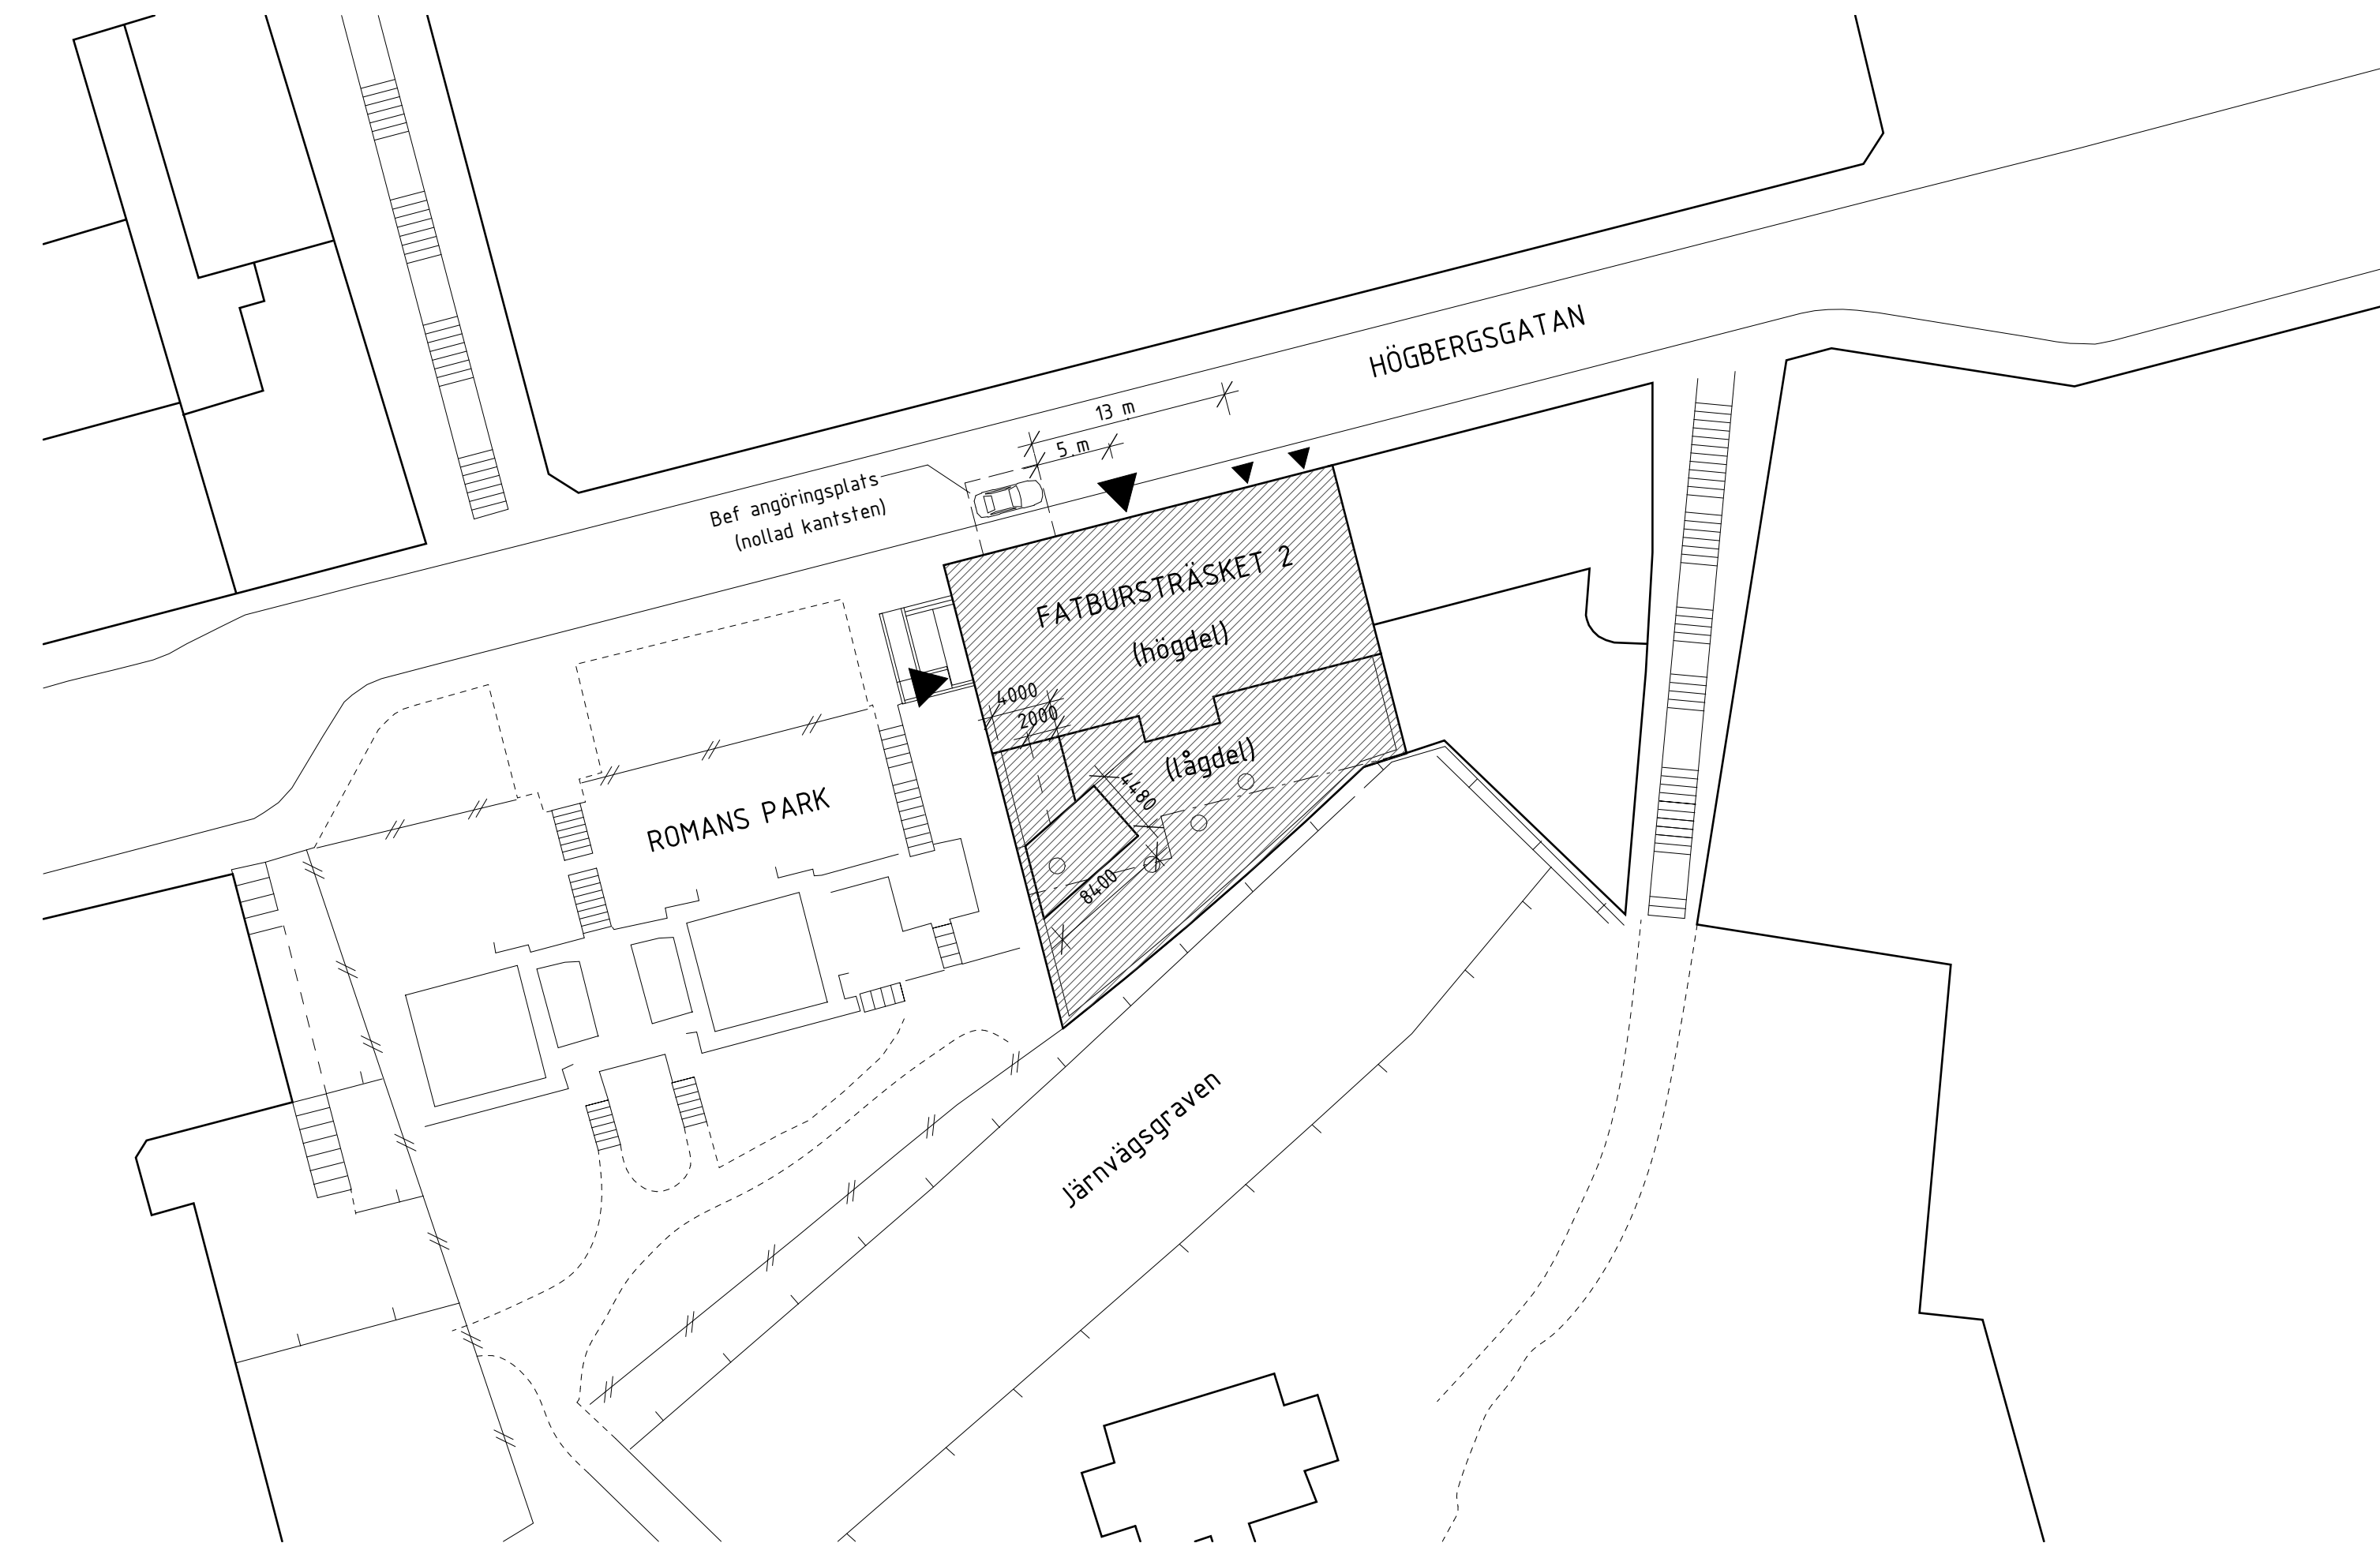

Situationsplan  
SKALA 1 : 400

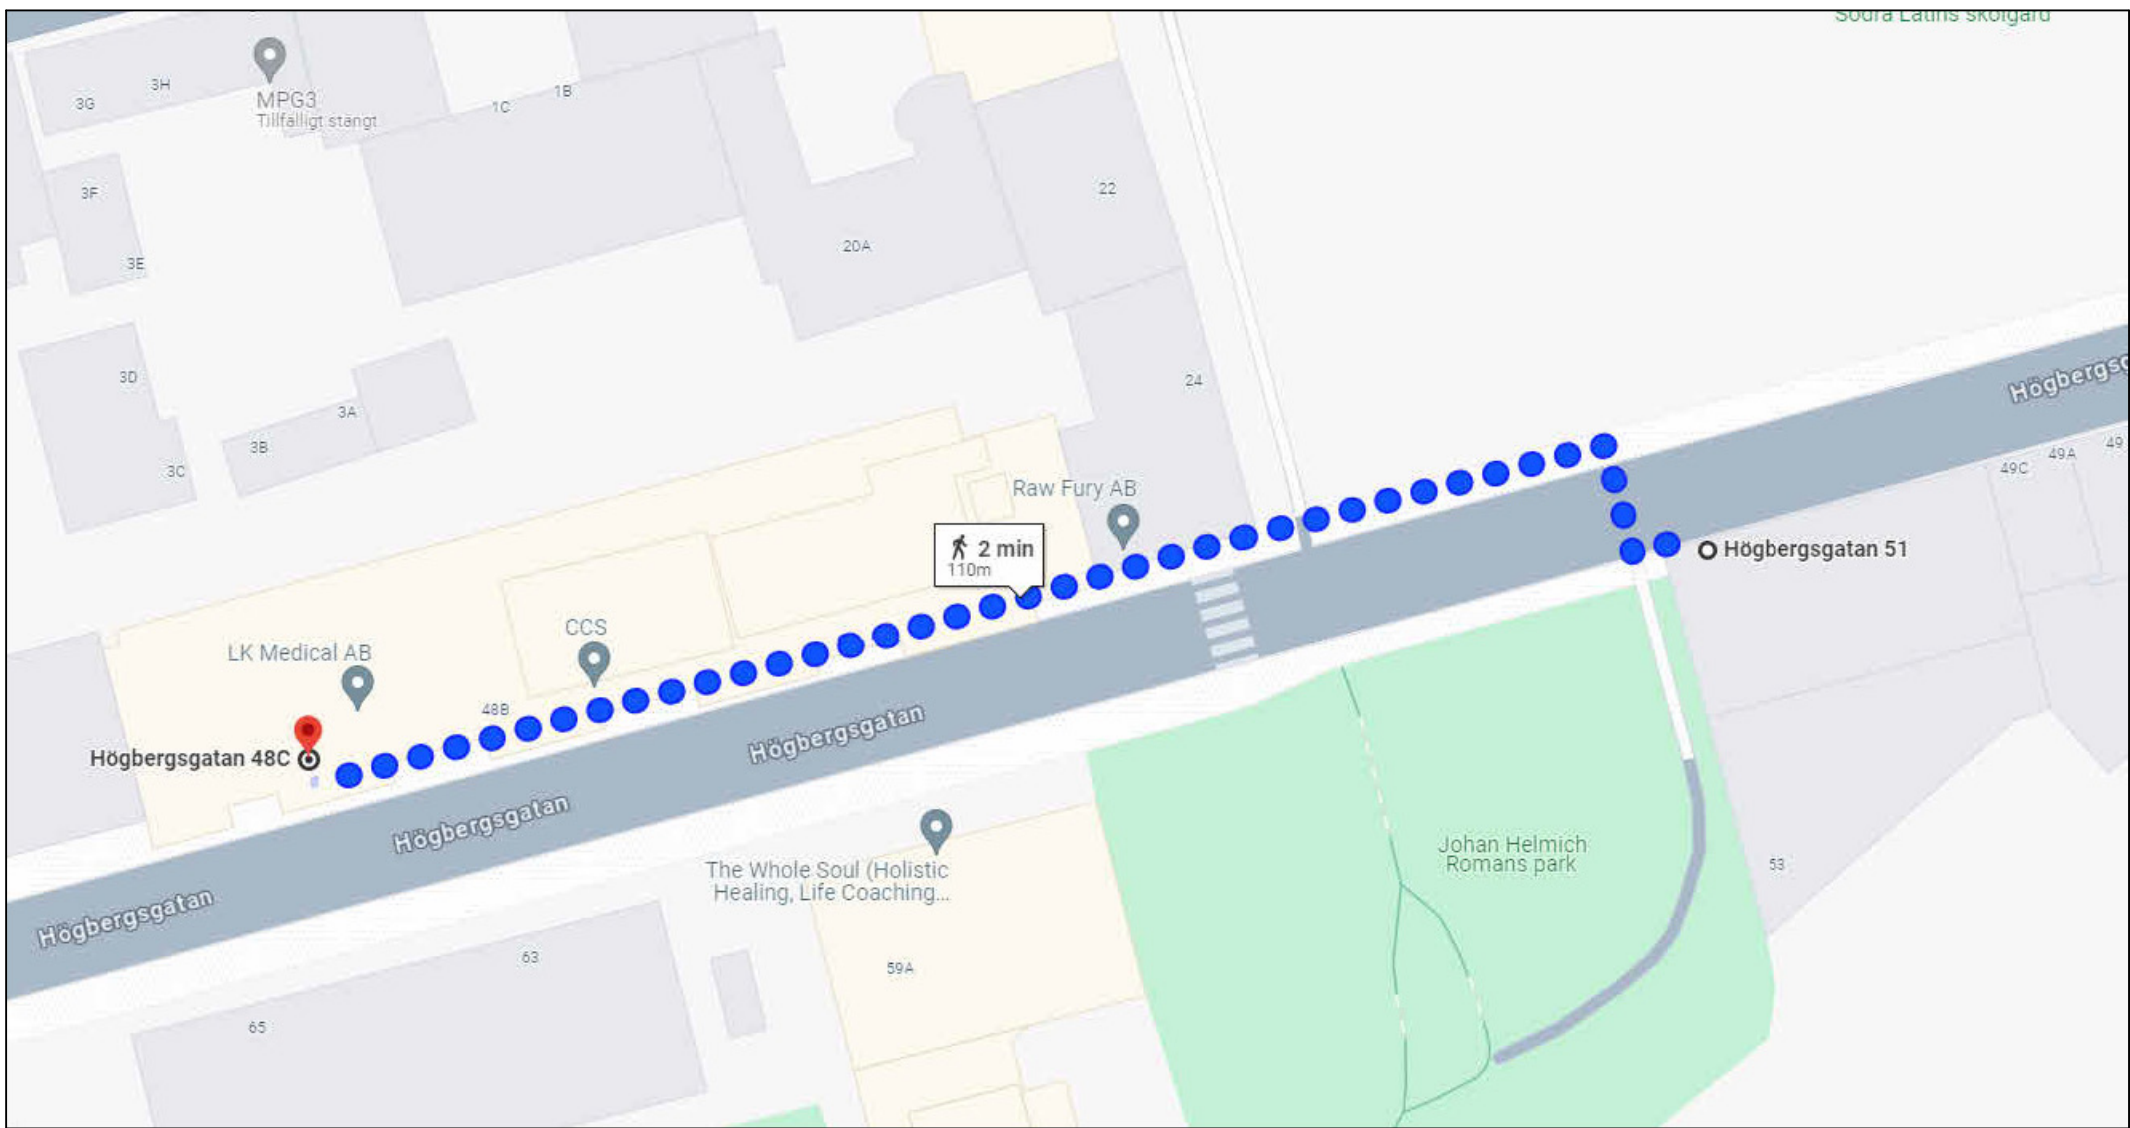

AVSTÅND TILL NÄRMSTA BEFINTLIGA HKP (ca 110 m)

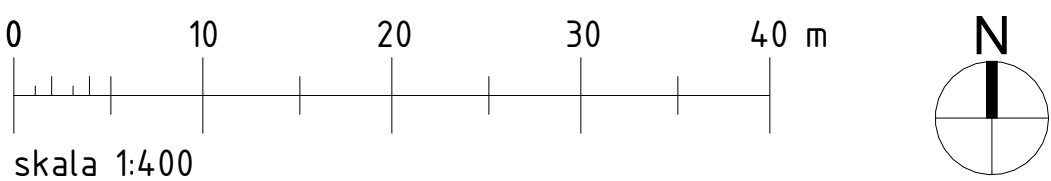

|   |                |   |                       |      |
|---|----------------|---|-----------------------|------|
| Kommande Rev - Ritning  |                |   | 2017-xx-xx            |      |
| BET   | ANT            | ÄNDRINGEN AVSER   | DATUM                 | SIGN |
| BYGGLOV   |                |   |                       |      |
| LOKALISERINGSFIGUR  |                |   |                       |      |
|  |                |  |                       |      |
| STOCKHOLMS<br>STADSMISSION  |                |   |                       |      |
| Fatbursträsket 2  |                |   |                       |      |
| A KOD Arkitekter AB   |                | www.kodarkitekter.se  |                       |      |
|   |                |   |                       |      |
|   |                |   |                       |      |
|   |                |   |                       |      |
| UPPDRAG NR<br>22-397  |                | RITNINGSANSVARIG<br>SB  | PROJEKTERINGSANSVARIG |      |
| UPPDRAGSANSVARIG<br>S. Beik   |                | UPPHOVSMAN<br>Å.Kallstenius   |                       |      |
| DATUM<br>2024-03-31   |                | REV./REL. DATUM   |                       |      |
| SITUATIONSPLAN  |                |   |                       |      |
| FORMAT<br>A1  | SKALA<br>1:400 | NUMMER<br>A-01.1-01   |                       | BET  |