

A-42-4 YTTERVÄGG

FÖRESKRIFTER

UTVÄNDIGA DÖRRAR

U1 - ENTRÉPARTI BOKLARA

TYP: METALLPARTI, ALUMINIUM, WICONA WIC-STYLE 65 EVO  
KULÖR: RAL 8017, CHOKLADBRUN

U2 - ENTRÉPARTI BOSTADSHUS


TYP: METALLPARTI, ALUMINIUM, WICONA WIC-STYLE 65 EVO  
KULÖR: RAL 8017, CHOKLADBRUN

U3 - ENTRÉPARTI SÖPRUM


TYP: METALLPARTI, ALUMINIUM, WICONA WIC-STYLE 65 EVO, SLÅT  
KULÖR: RAL 8017, CHOKLADBRUN

U4 - ENTRÉPARTI STORKÖK


TYP: METALLPARTI, ALUMINIUM, WICONA WIC-STYLE 65 EVO, SLÅT  
KULÖR: RAL 8017, CHOKLADBRUN

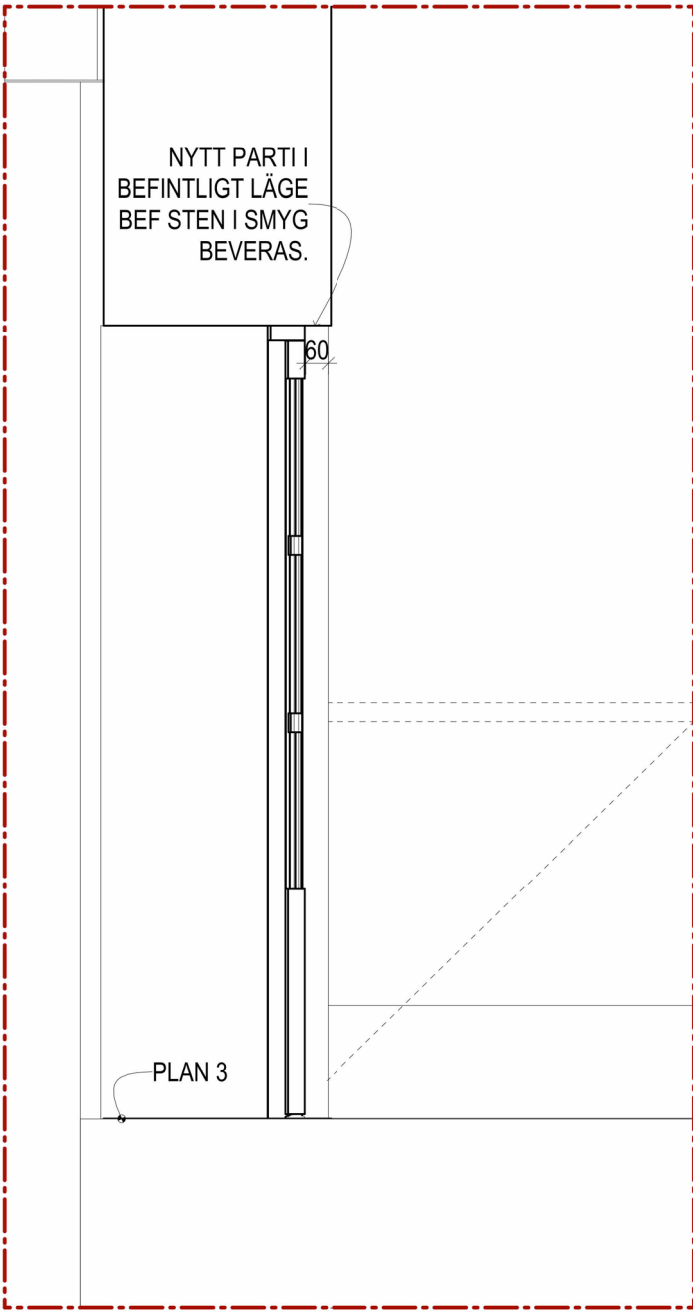


U1 ENTRE BOKLARA01  
1:20

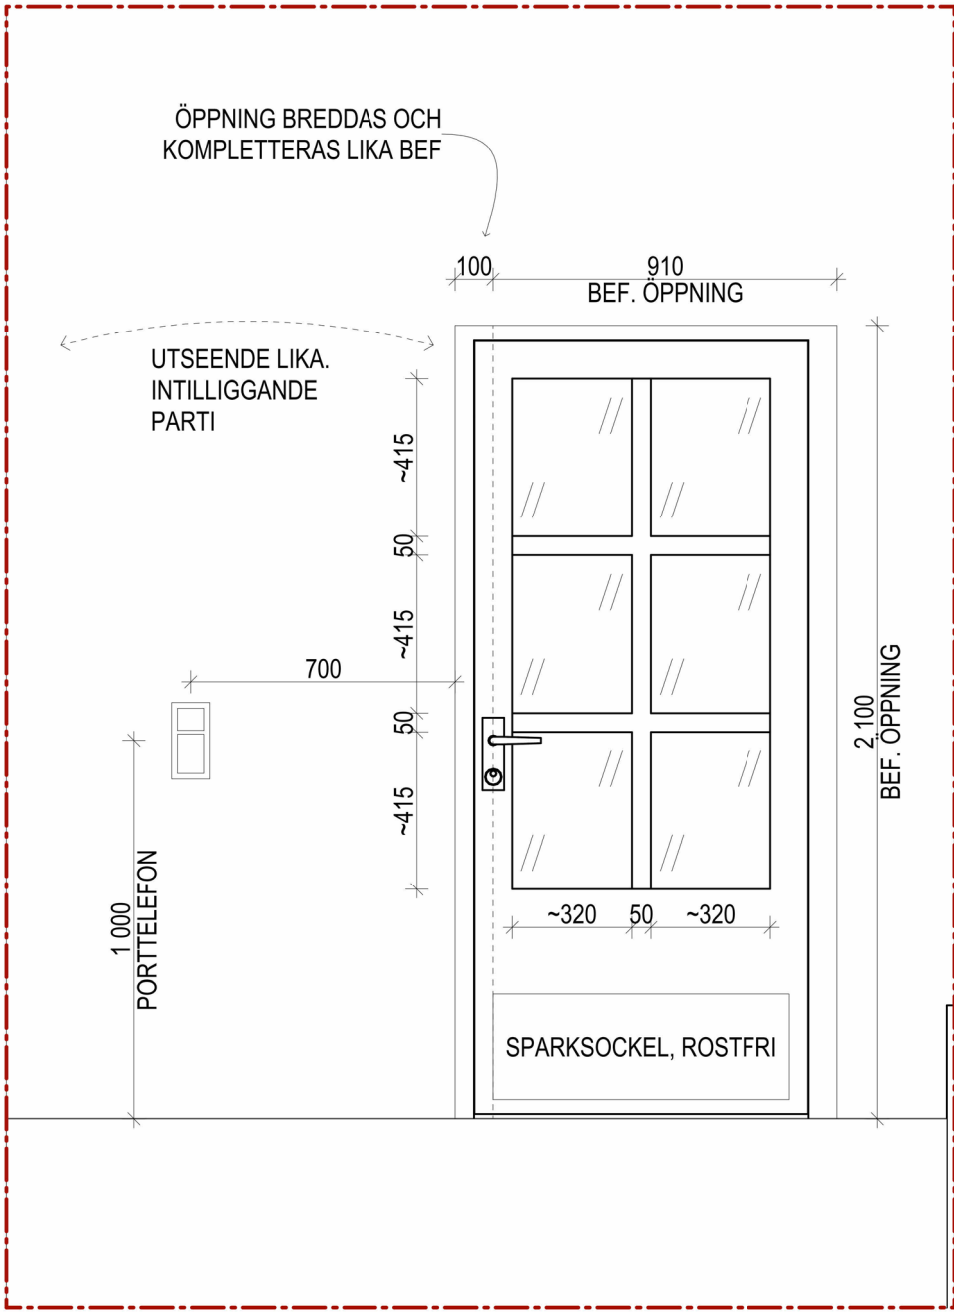


U1 ENTRE BOKLARA02  
1:20

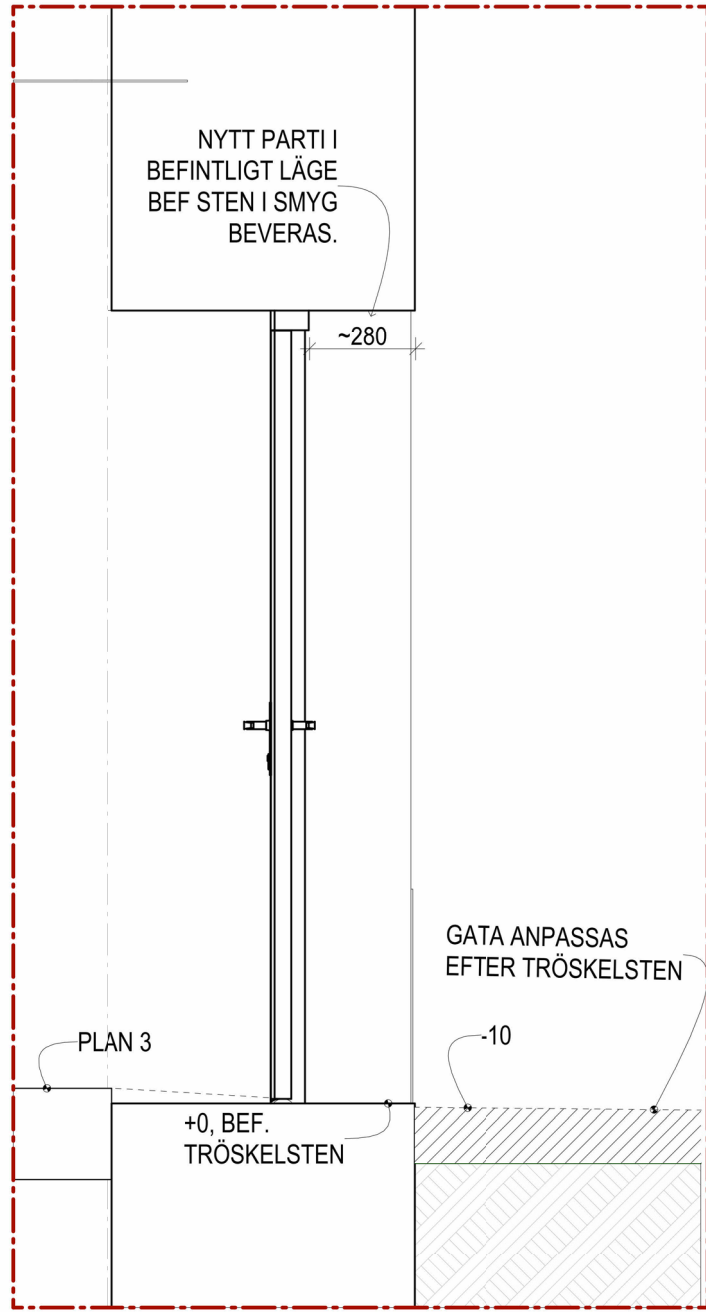


U3 MILJÖRUMSDÖRR 01  
1:20

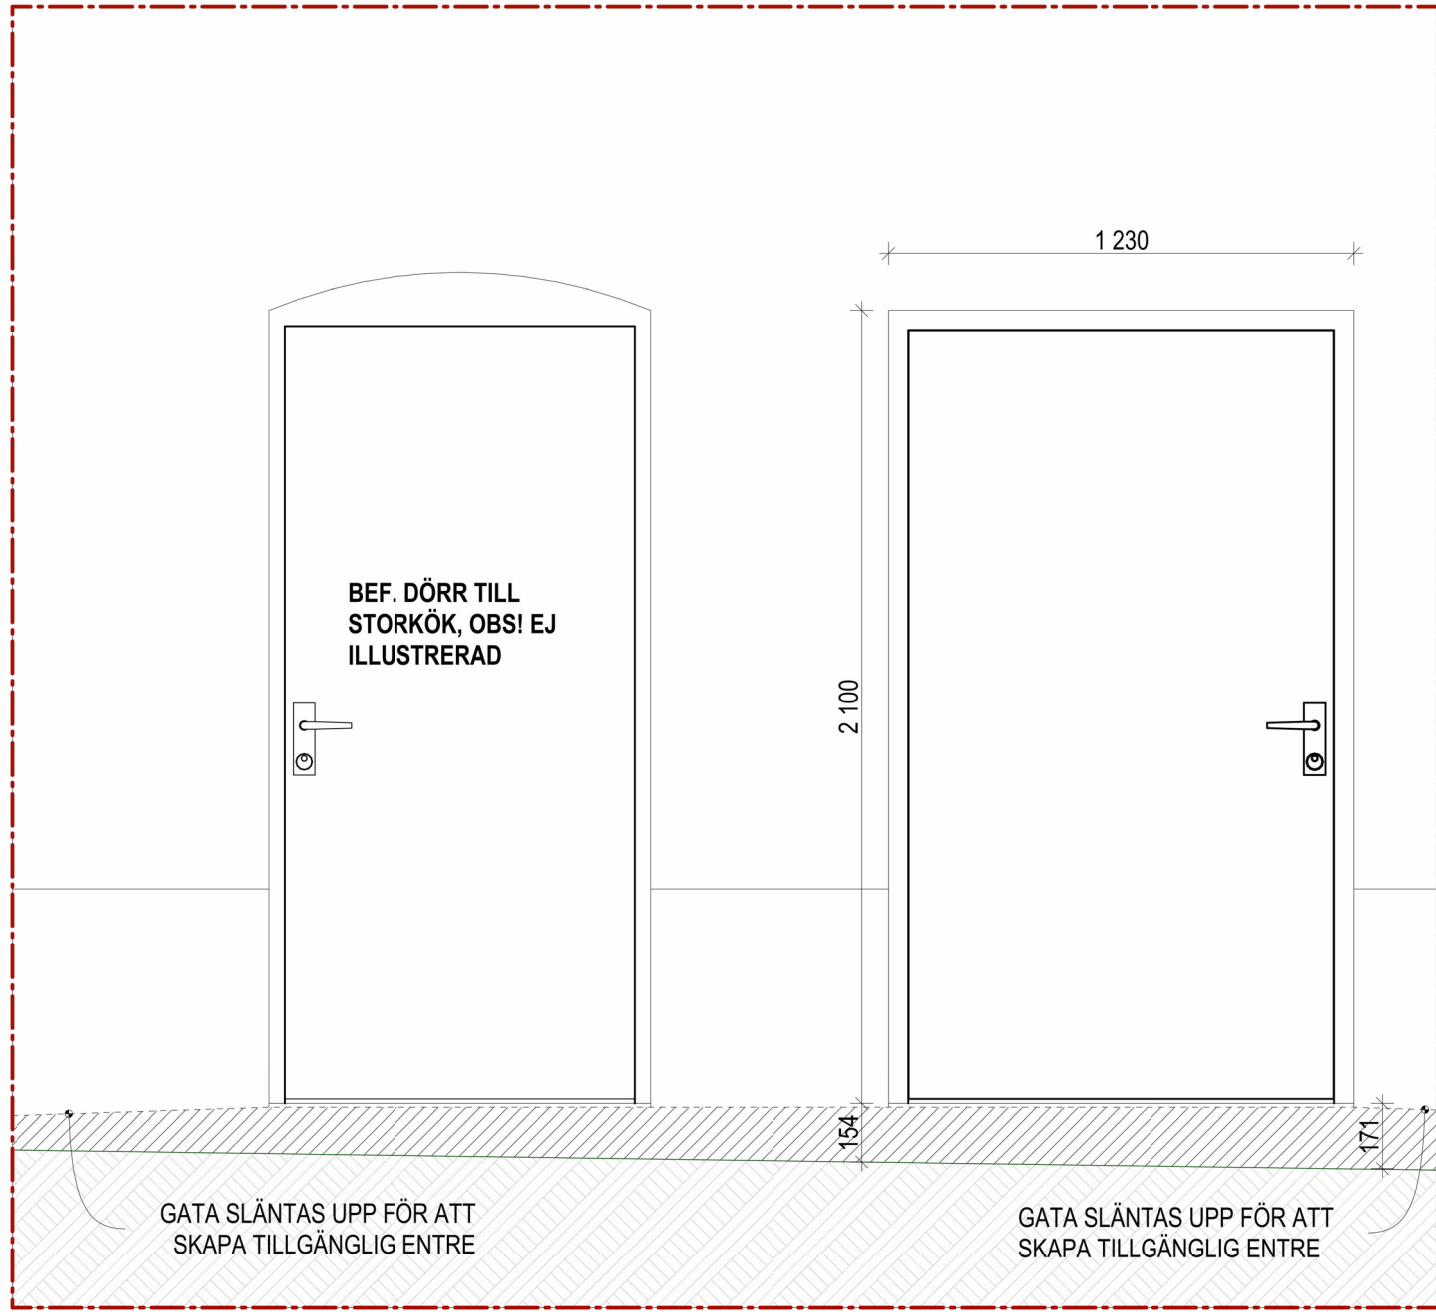


U3 MILJÖRUMSDÖRR 02  
1:20

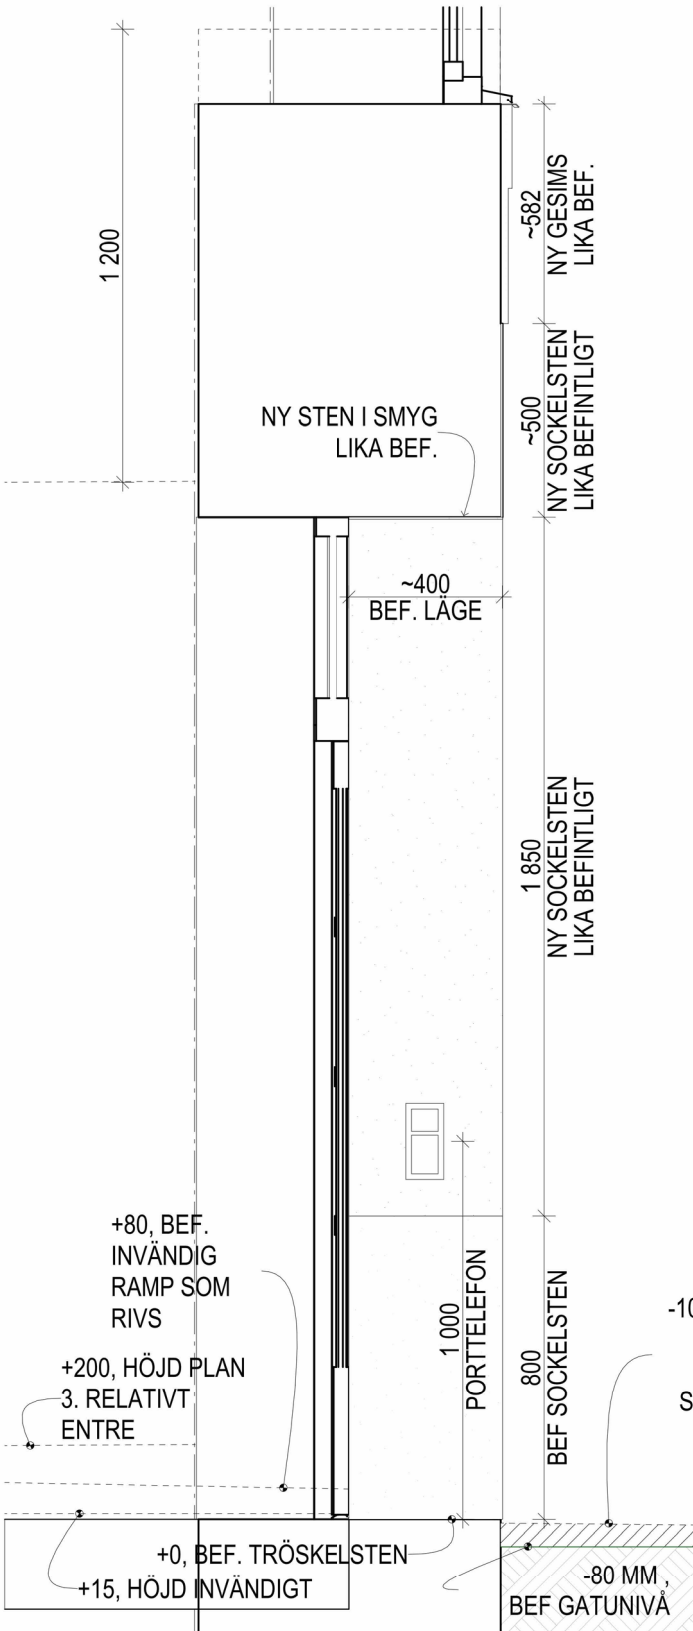


U2 ENTREPARTI BOSTADSHUS01  
1:20

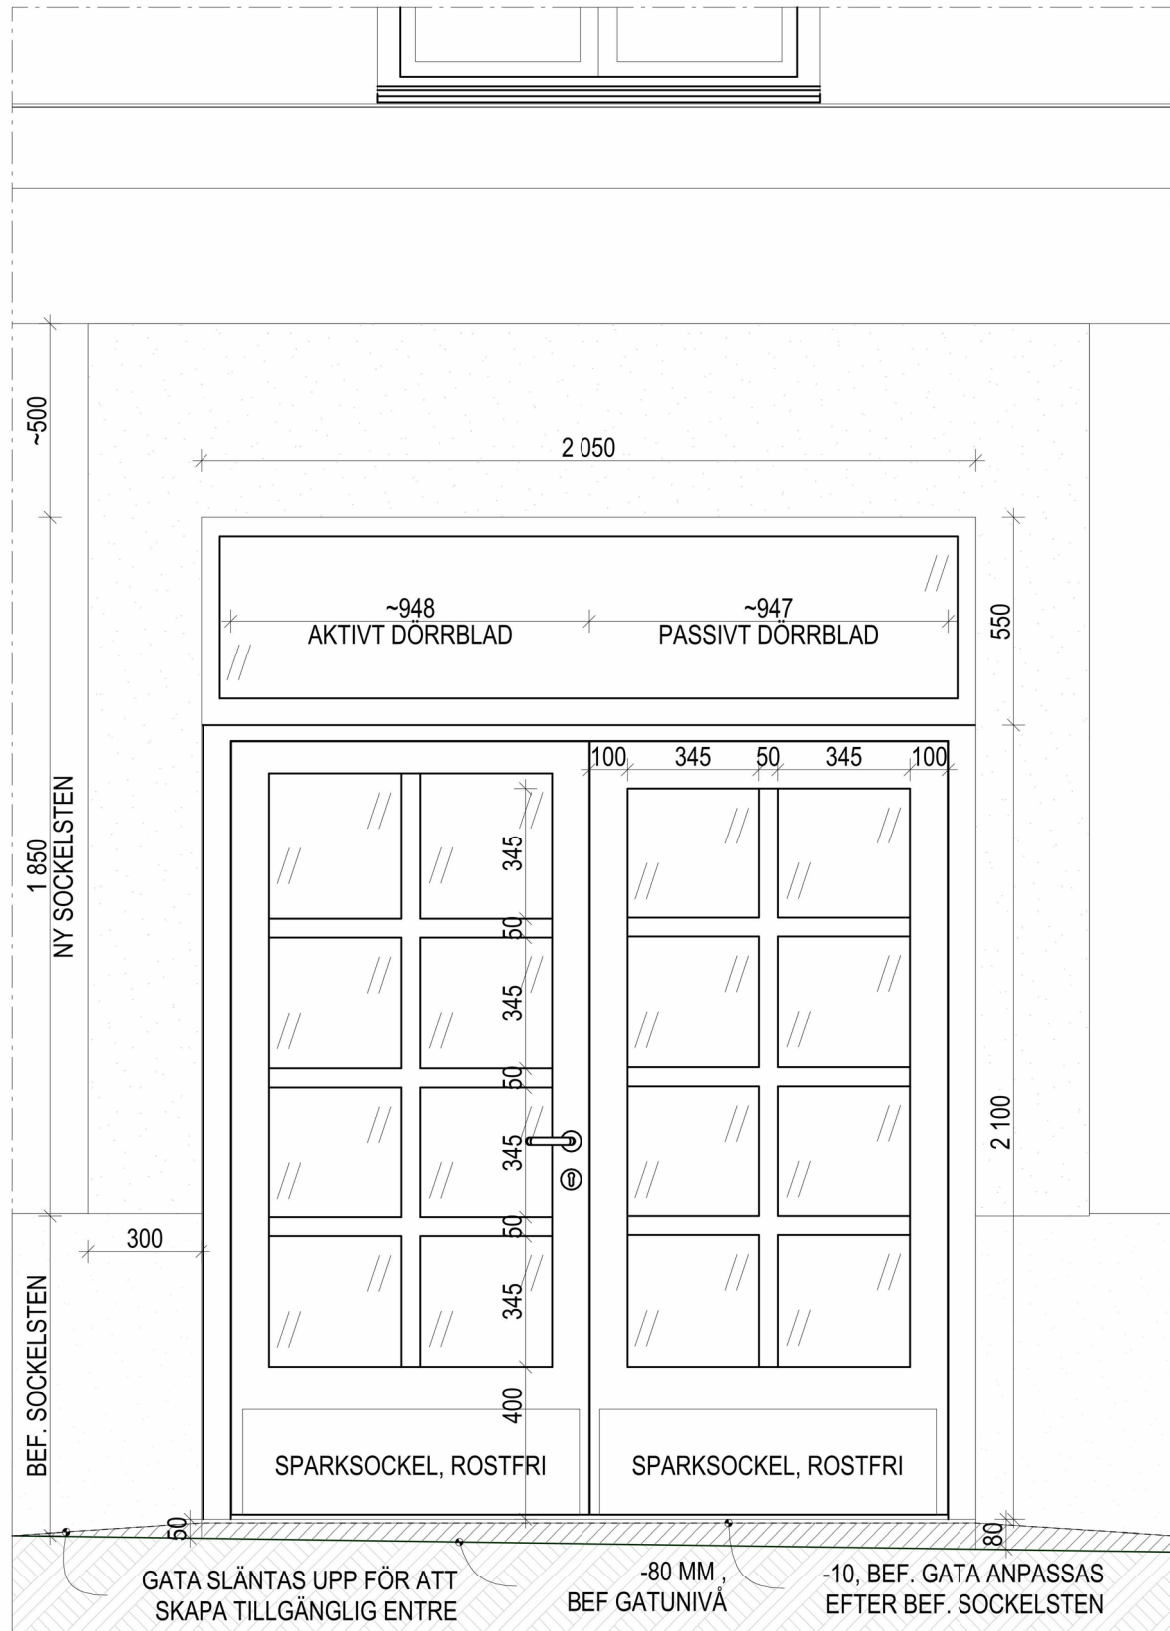


U2 ENTREPARTI BOSTADSHUS02  
1:20

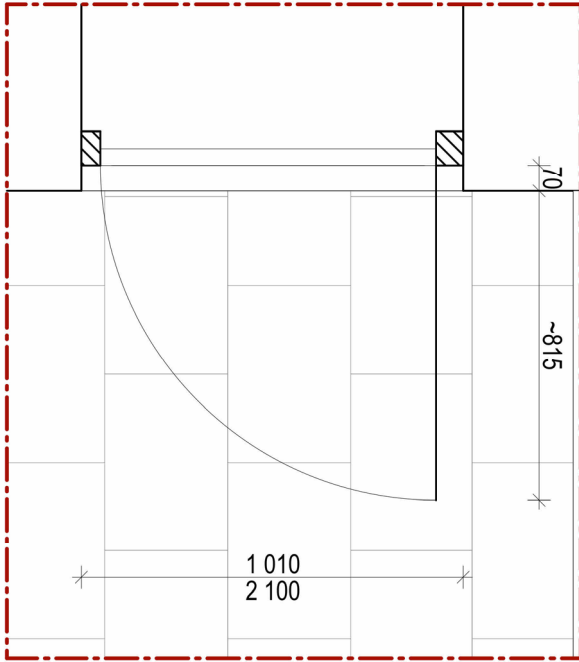


U1 - ENTRE BOKLARA - PLANUTSNITT  
1:20

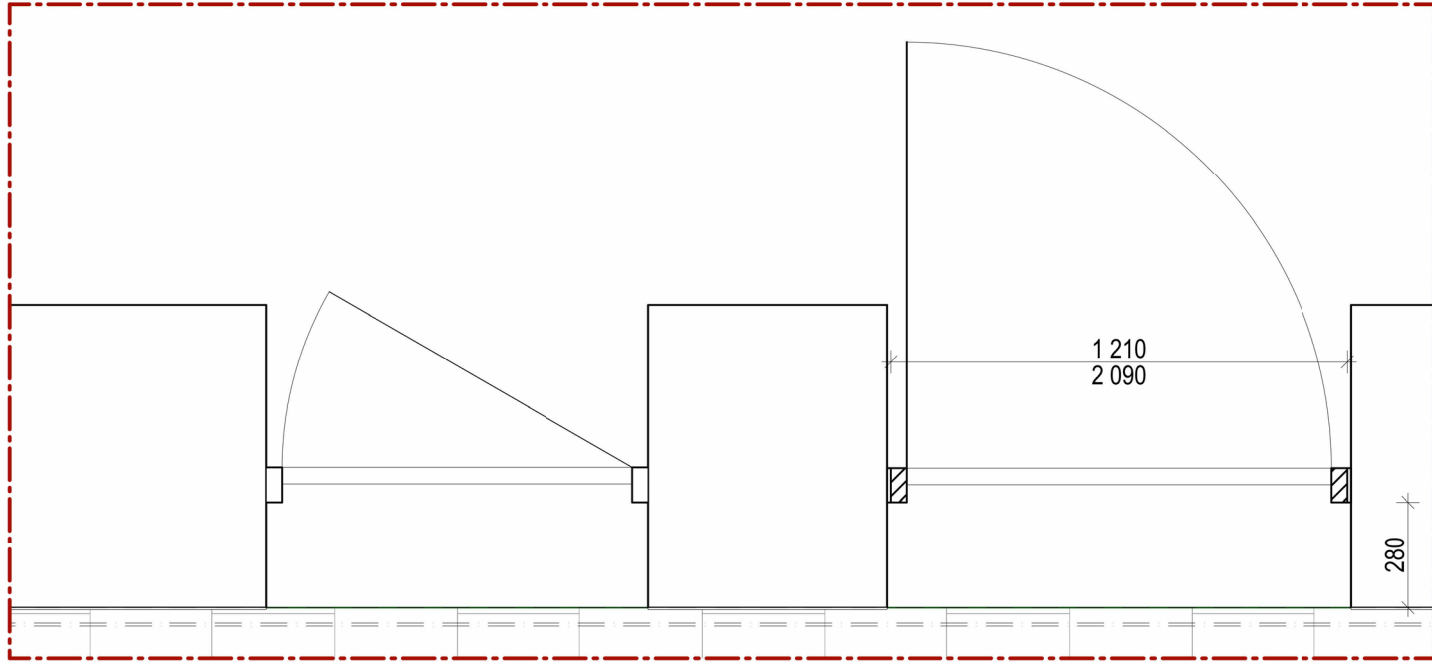


U3 MILJÖRUMSDÖRR - PLAUTSNITT  
1:20

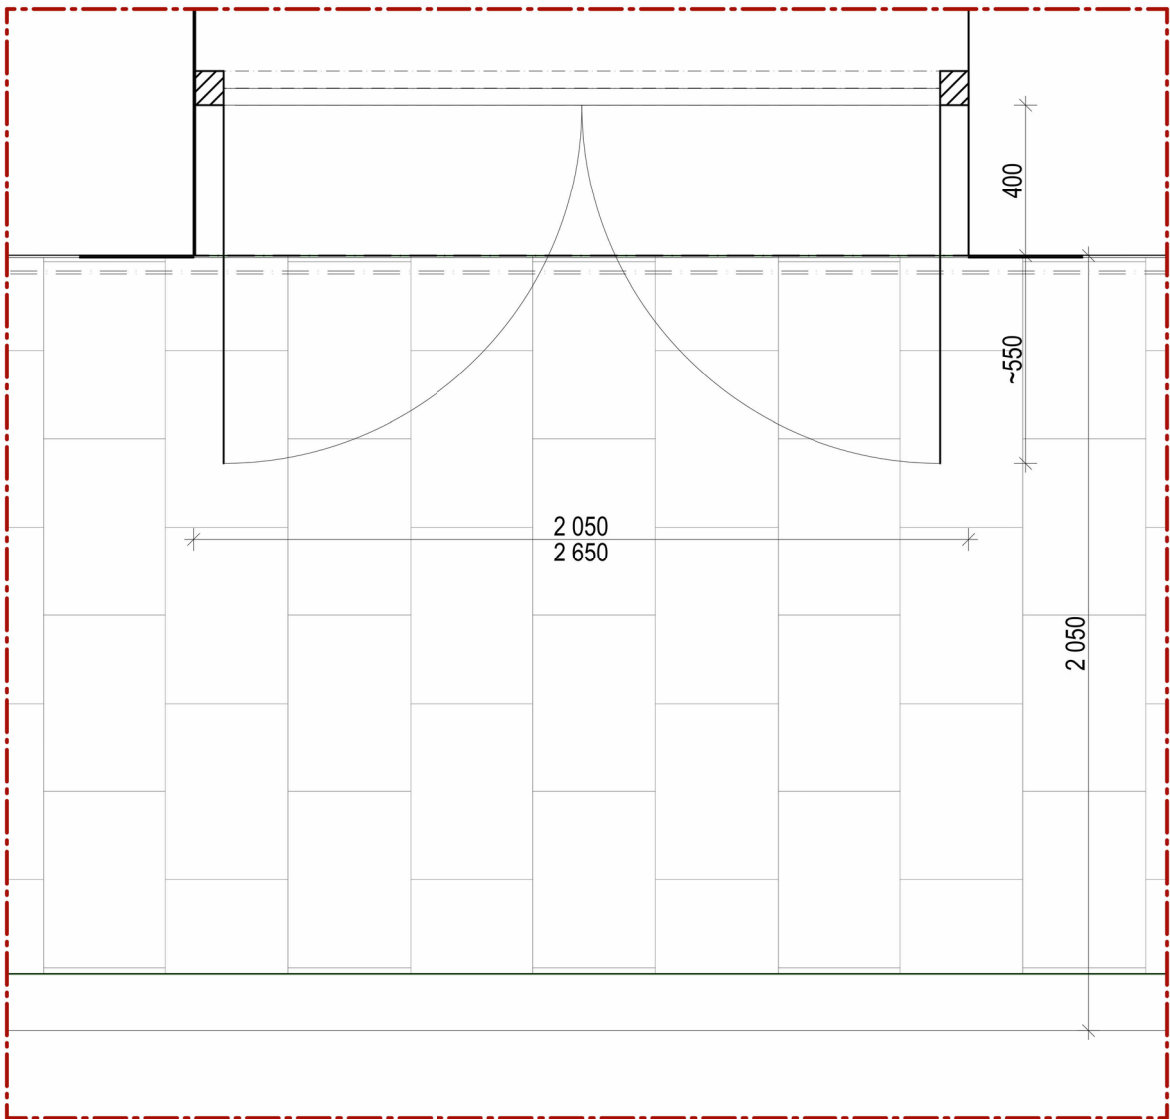

U2 - ENTREPARTI BOSTADSHUS - PLANUTSNITT  
1:20

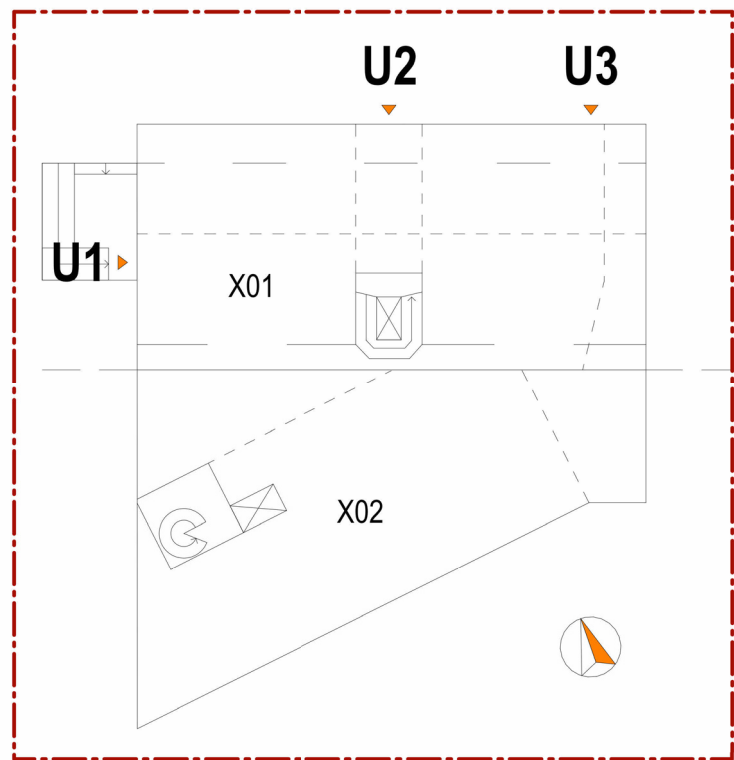

ORIENTERINGSFIGUR  
1:400

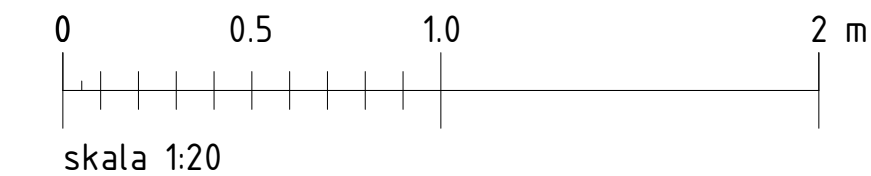

BET	ANT	ÄNDRINGEN AVSER	DATUM	SIGN
BYGGLOV				
LOKALISERINGSFIGUR				
				
PLAN		SEKTION		
<div>STOCKHOLMS STADSMISSION</div>				
Fatbursträsket 2				
<div><div></div><div>A KOD Arkitekter AB</div></div>		<div>www.kodarkitekter.se</div>		
UPPDRAG NR 22-397		RITNINGSANSVARIG SE	PROJEKTERINGSANSVARIG	
UPPDRAGSANSVARIG S. Beik		UPPHOVSMAN Å.Kallstenius		
DATUM 2024-05-09		REV./REL. DATUM		
UTVÄNDIGA PARTIER				
FORMAT A1	SKALA 1:20	NUMMER A-42-4-01		BET