




FASAD MOT SÖDER
NYBYGGNAD

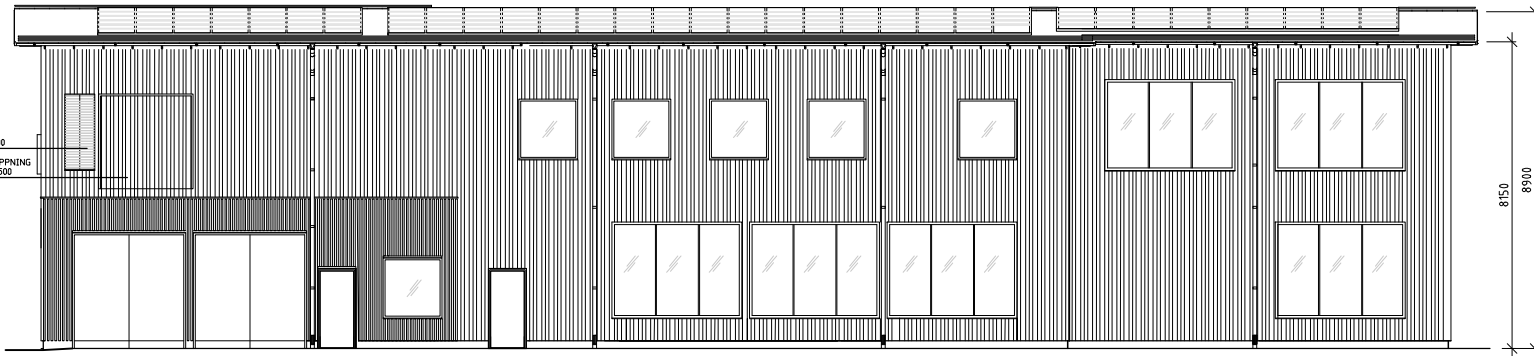


FASAD MOT ÖSTER
NYBYGGNAD

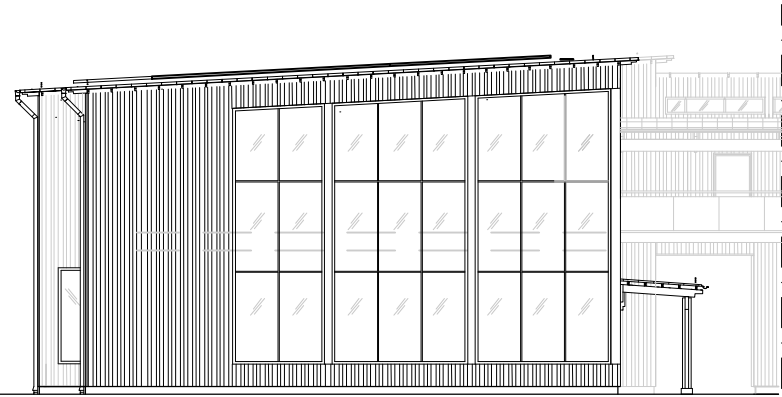


FASAD MOT NORR
NYBYGGNAD

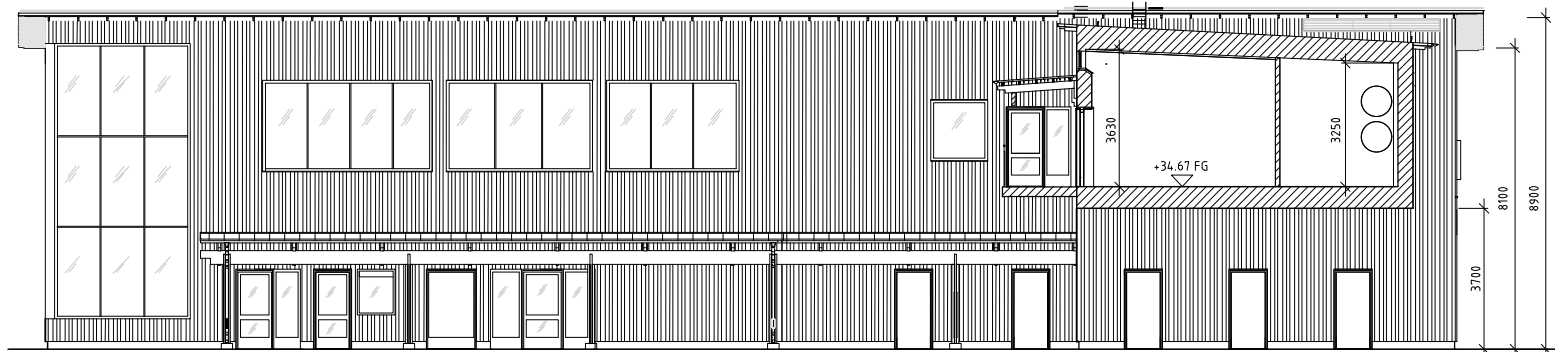

FASAD MOT VÄSTER
NYBYGGNAD

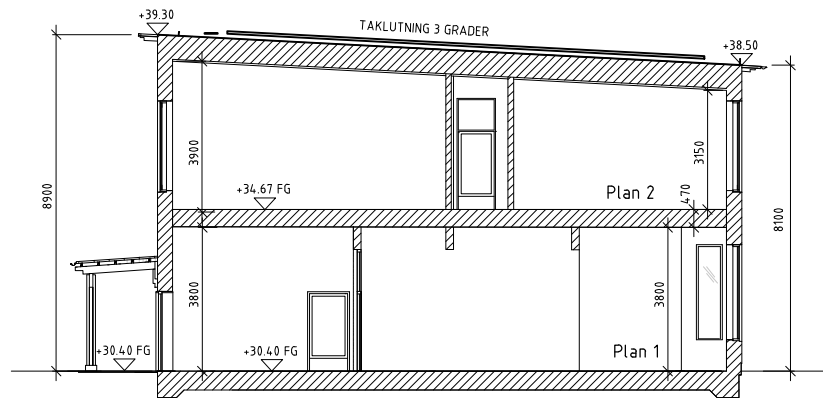

SEKTION C-C

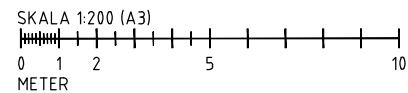

FÖRKLARINGAR

ALLA MÅTT I MM
PLUSHÖJDER I METER

FÖRESKRIFTER

HÄNVISNINGAR

BET	ANT	ÄNDRINGEN AVSER	DATUM	SIGN
BYGGLOVSRITNING				
FASTIGHET: DEL AV GUBBÄNGEN 1:1				
BYGGNAD: 13064				
HUS.NR:				
PLAN: PLAN 1				
SEKRETESS				
AHLSENARKITEKTERNA				
BESTÄLLARE: FASTIGHETSKONTORET Tel: 08-508 270 00				
P Knut Jönson Byggsamhället AB J. Jacobsson Tel: 070-633 63 66				
A Ahlsénarkitekterna AB A. Edling Tel: 070-744 02 05				
K femkon D. Ericsson Tel: 08-412 22 93				
L Ramboll N. Theander Tel: 073-302 16 56				
VS LS VVS - och energikonsult L. Sellgren Tel: 070-779 70 96				
E				
M				
MÄT				
.				
PROJEKTNUMMER 78 415 RITAD/KONSTR AV A EDLING ANLÄGGNINGSNUMMER				
DATUM 24 05 01 ANSVARIG PAULA LYCKEN DISCIPLIN A				
GUBBÄNGENS SPORTFÄLT				
SERVICEBYGGNAD				
HUS 2 NYBYGGNAD, FASAD SEKTION				
SWEREF991800 HÖJDSYSTEM RH 2000				
SKALA 1:200 @A3 RITNINGSNAMN A-40.3-210 I BET				
1:100 @A1				