

## FÖRKLARINGAR


ALLA MÅTT I MM  
PLUSHÖJDER I METER

## FÖRESKRIFTER

BEFINTLIG ENPLANSBYGGNAD BYGGS PÅ MED EN VÅNING PÅ BEF STOMME

BEFINTLIG SKYLT DEMONTERAS OCH FLYTTAS TILL SÖDERGAVEL PÅ HUS 2 NYBYGGNAD

HUS 2 NYBYGGNAD UTFÖRES MED SAMMA STÅENDE FASADUTFÖRANDE SOM BEFINTLIG BYGGNAD, PÅ PLAN 1 FASAD MOT SÖDER OCH GARAGE DEL MOT ÖSTER

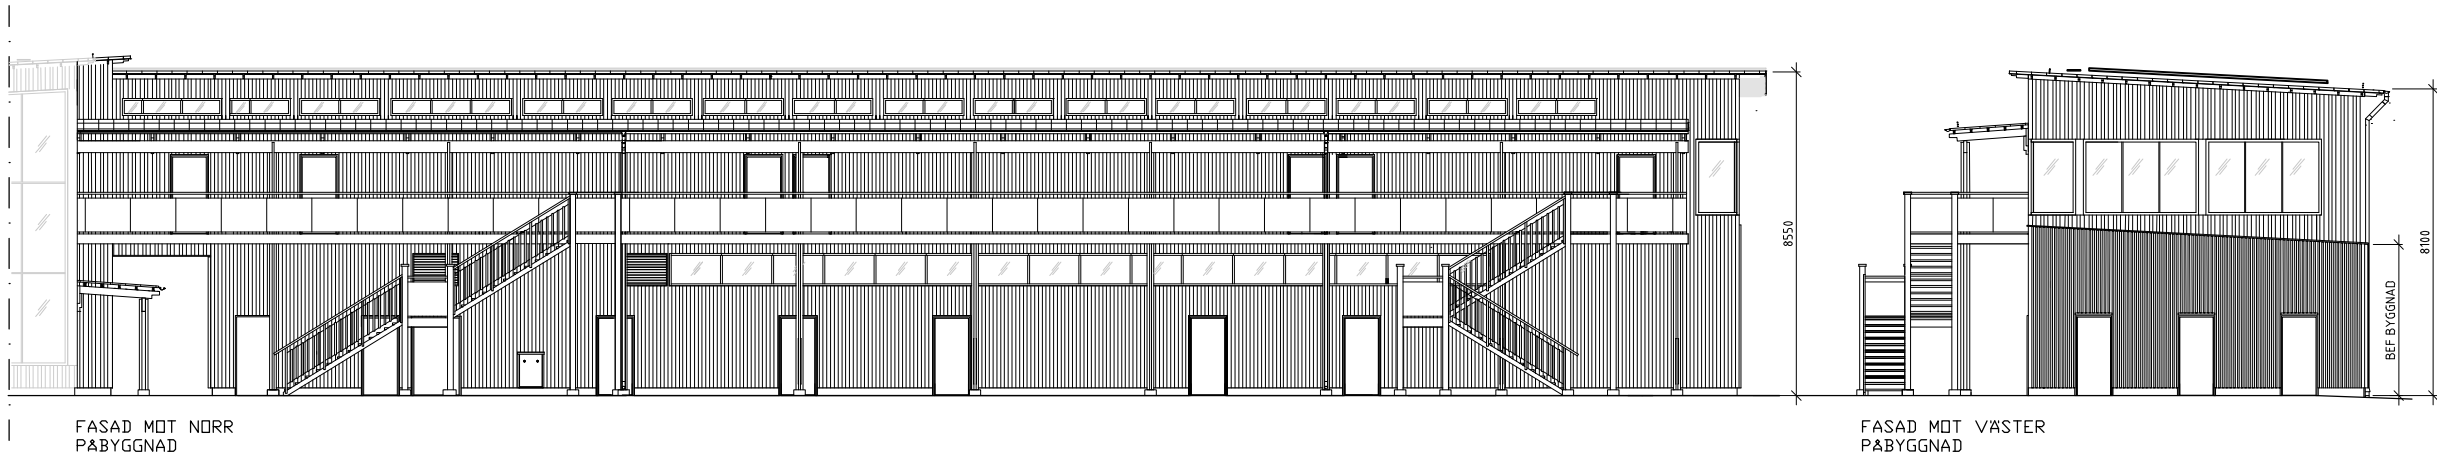

## HÄNVISNINGAR



NYBYGGNADSKARTA OCH SITUATIONSPLAN ENL LA.

PLAN 1, HUS 1 OCH 2 SE RITNING A-4.0.1-110

PLAN 2, HUS 1 OCH 2 SE RITNING A-4.0.1-120

TAKPLAN SE RITNING A-4.0.1-130

ÖVERSIKTLIG BESKRIVNING ENLGT SEPARAT A-HANDLING

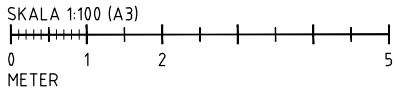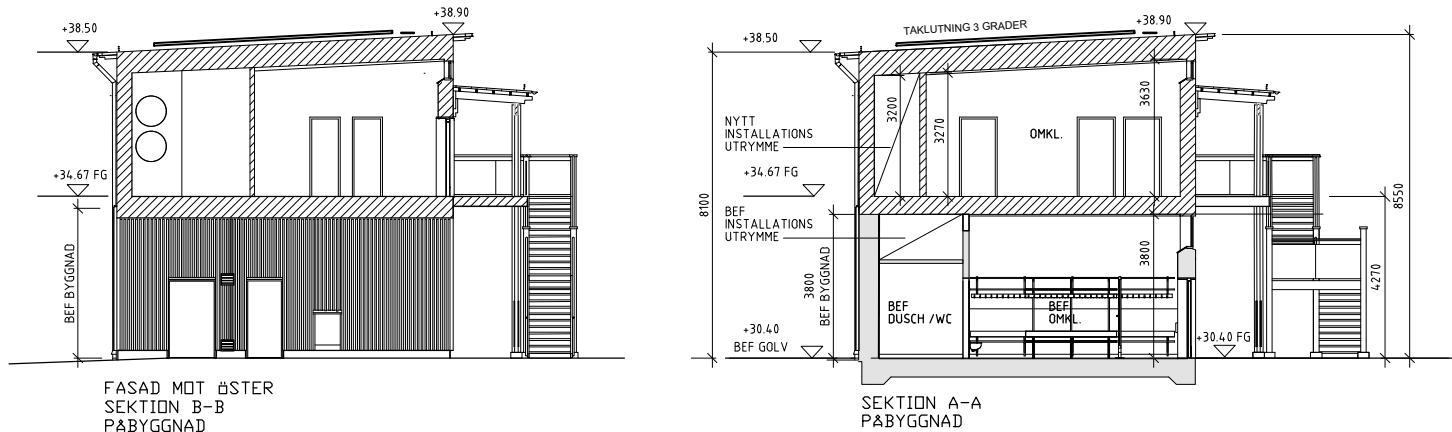

BET	ANT	ÄNDRINGEN AVSER	DATUM	SIGN
BYGGLOVSRITNING				
FASTIGHET: DEL AV GUBBÄNGEN 1:1				
BYGGNAD: 13064				
HUSNR:				
PLAN:				
SEKRETESS				
AHLSENARKITEKTERNA				
BESTÄLLARE: FASTIGHETSKONTORET Tel: 08-508 270 00				
P Knut Jönson Byggservice AB J. Jacobsson Tel: 070-633 63 66				
A Ahlsénarkitekterna AB A. Edling Tel: 070-744 02 05				
K femkon D. Ericsson Tel: 08-412 22 93				
L Ramboll N. Theander Tel: 073-302 16 56				
VS LS VVS - och energikonsult L. Sellgren Tel: 070-779 70 96				
E				
M				
MÄT				
PROJEKTNUMMER 78 415 RITAD/KONSTR AV A EDLING ANLÄGGNINGSNUMMER				
DATUM 24 05 01 ANSVARIG PAULA LYCKEN DISCIPLIN A				
GUBBÄNGENS SPORTFÄLT				
SERVICEBYGGNAD				
HUS 1 PÅBYGGNAD, FASAD SEKTION				
SWEREF991800 HÖJDSYSTEM RH 2000				
SKALA 1:200 @A3 RITNINGSNAMN A-4.0.3-110 I BET				
1:100 @A1				