




HUS A  
PLAN 4, 5 OCH 6

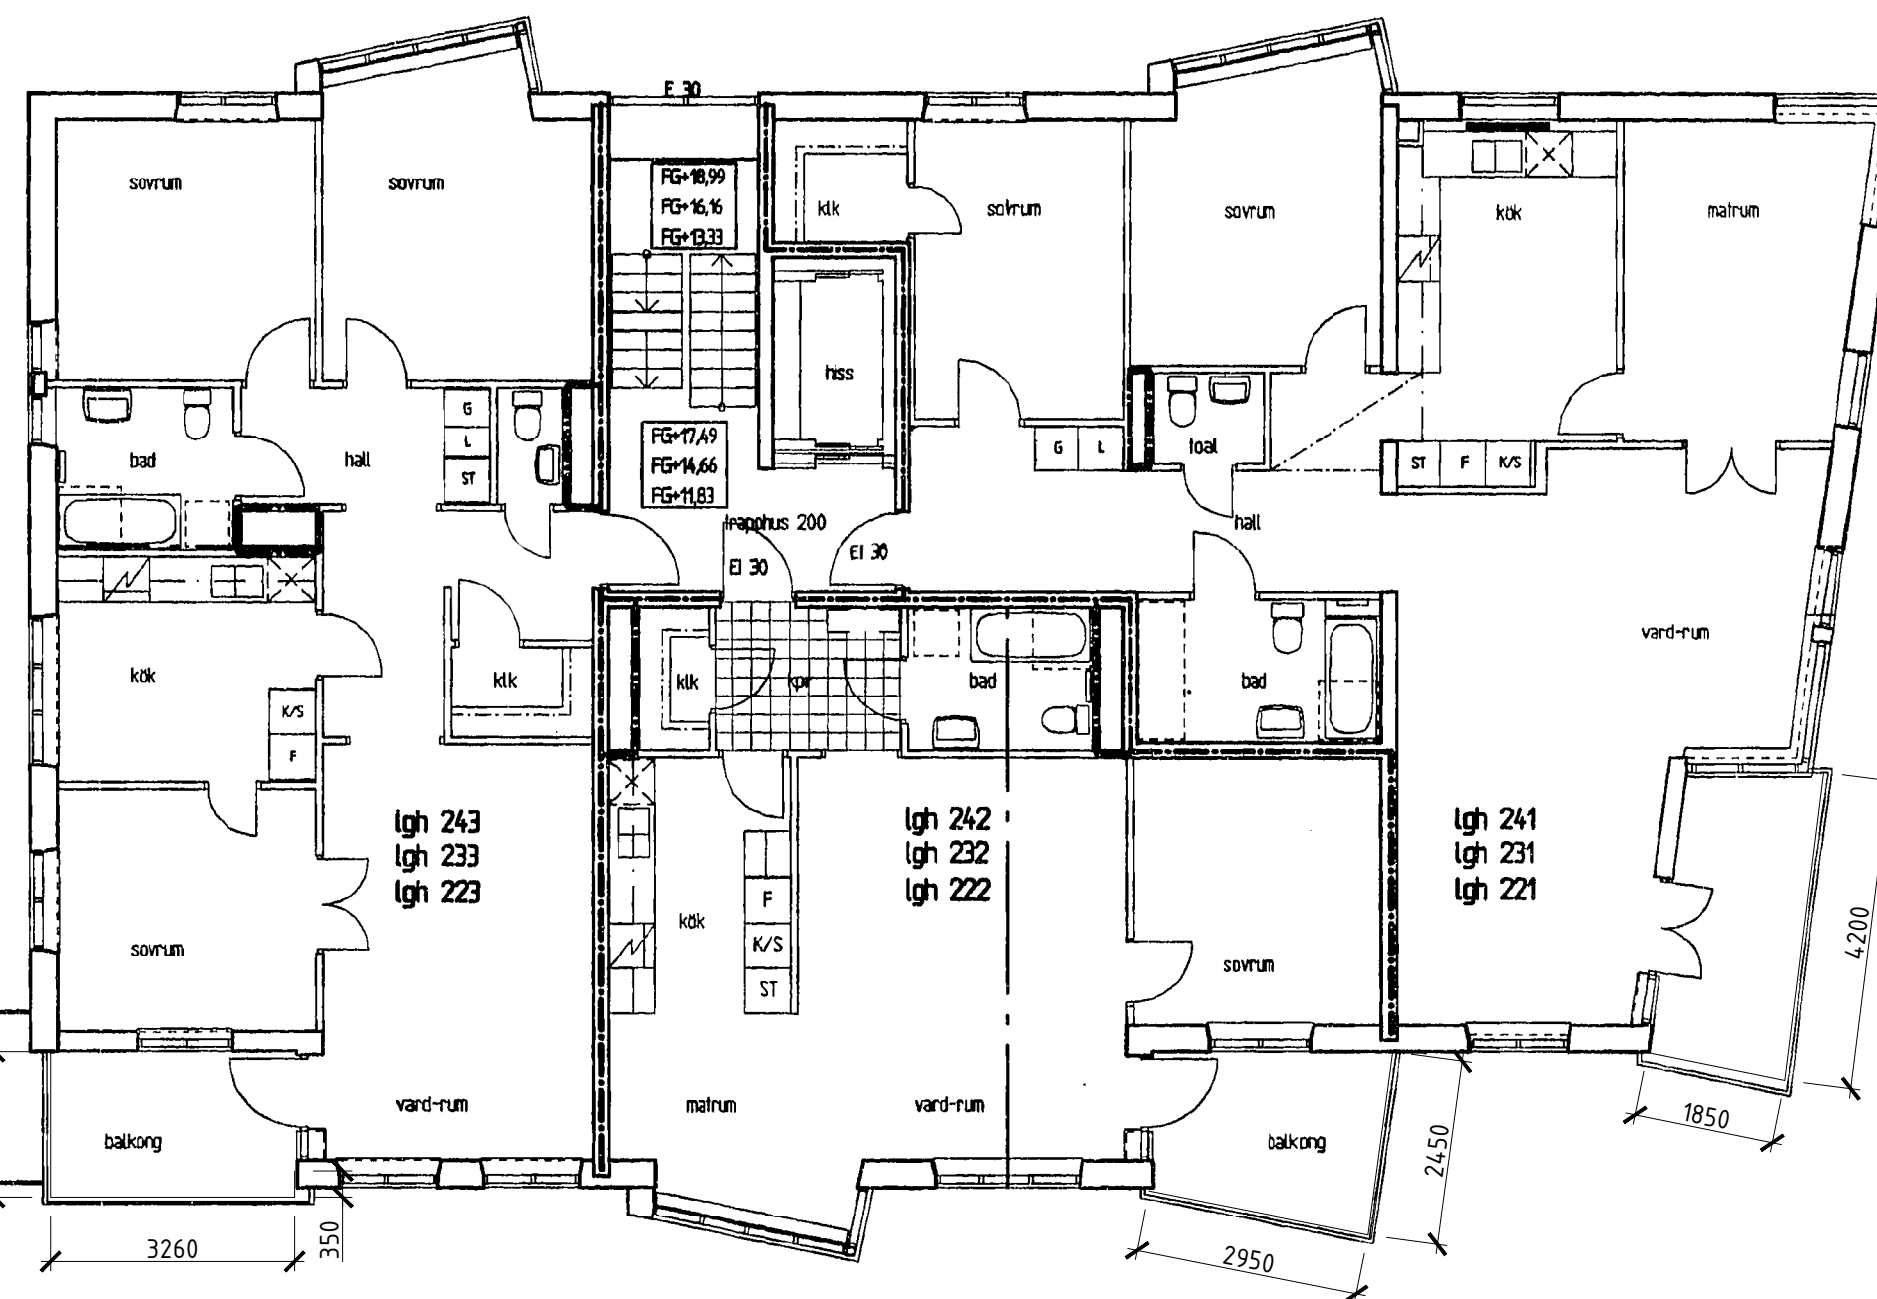

HUS B  
PLAN 4, 5 OCH 6

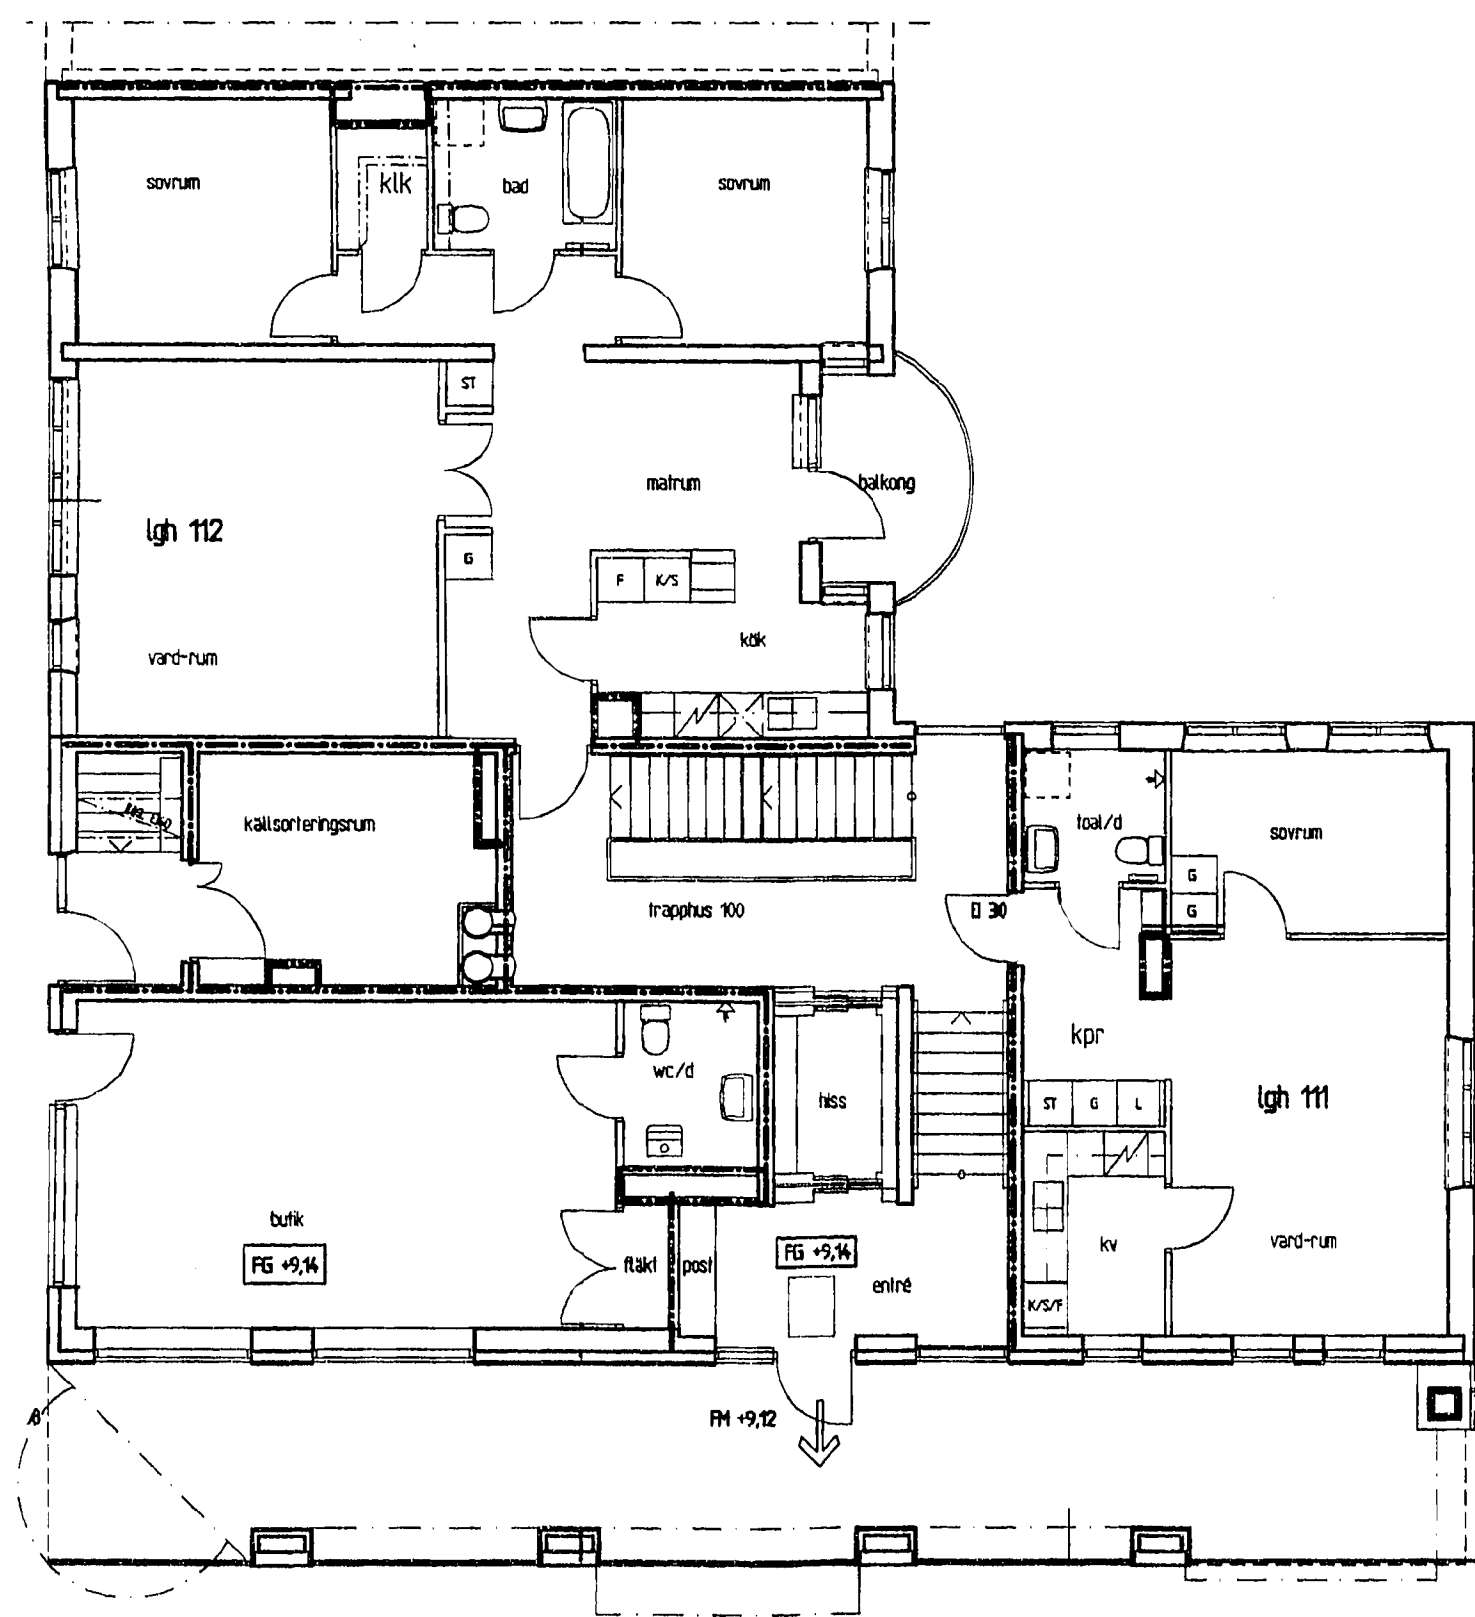

HUS A  
PLAN 3

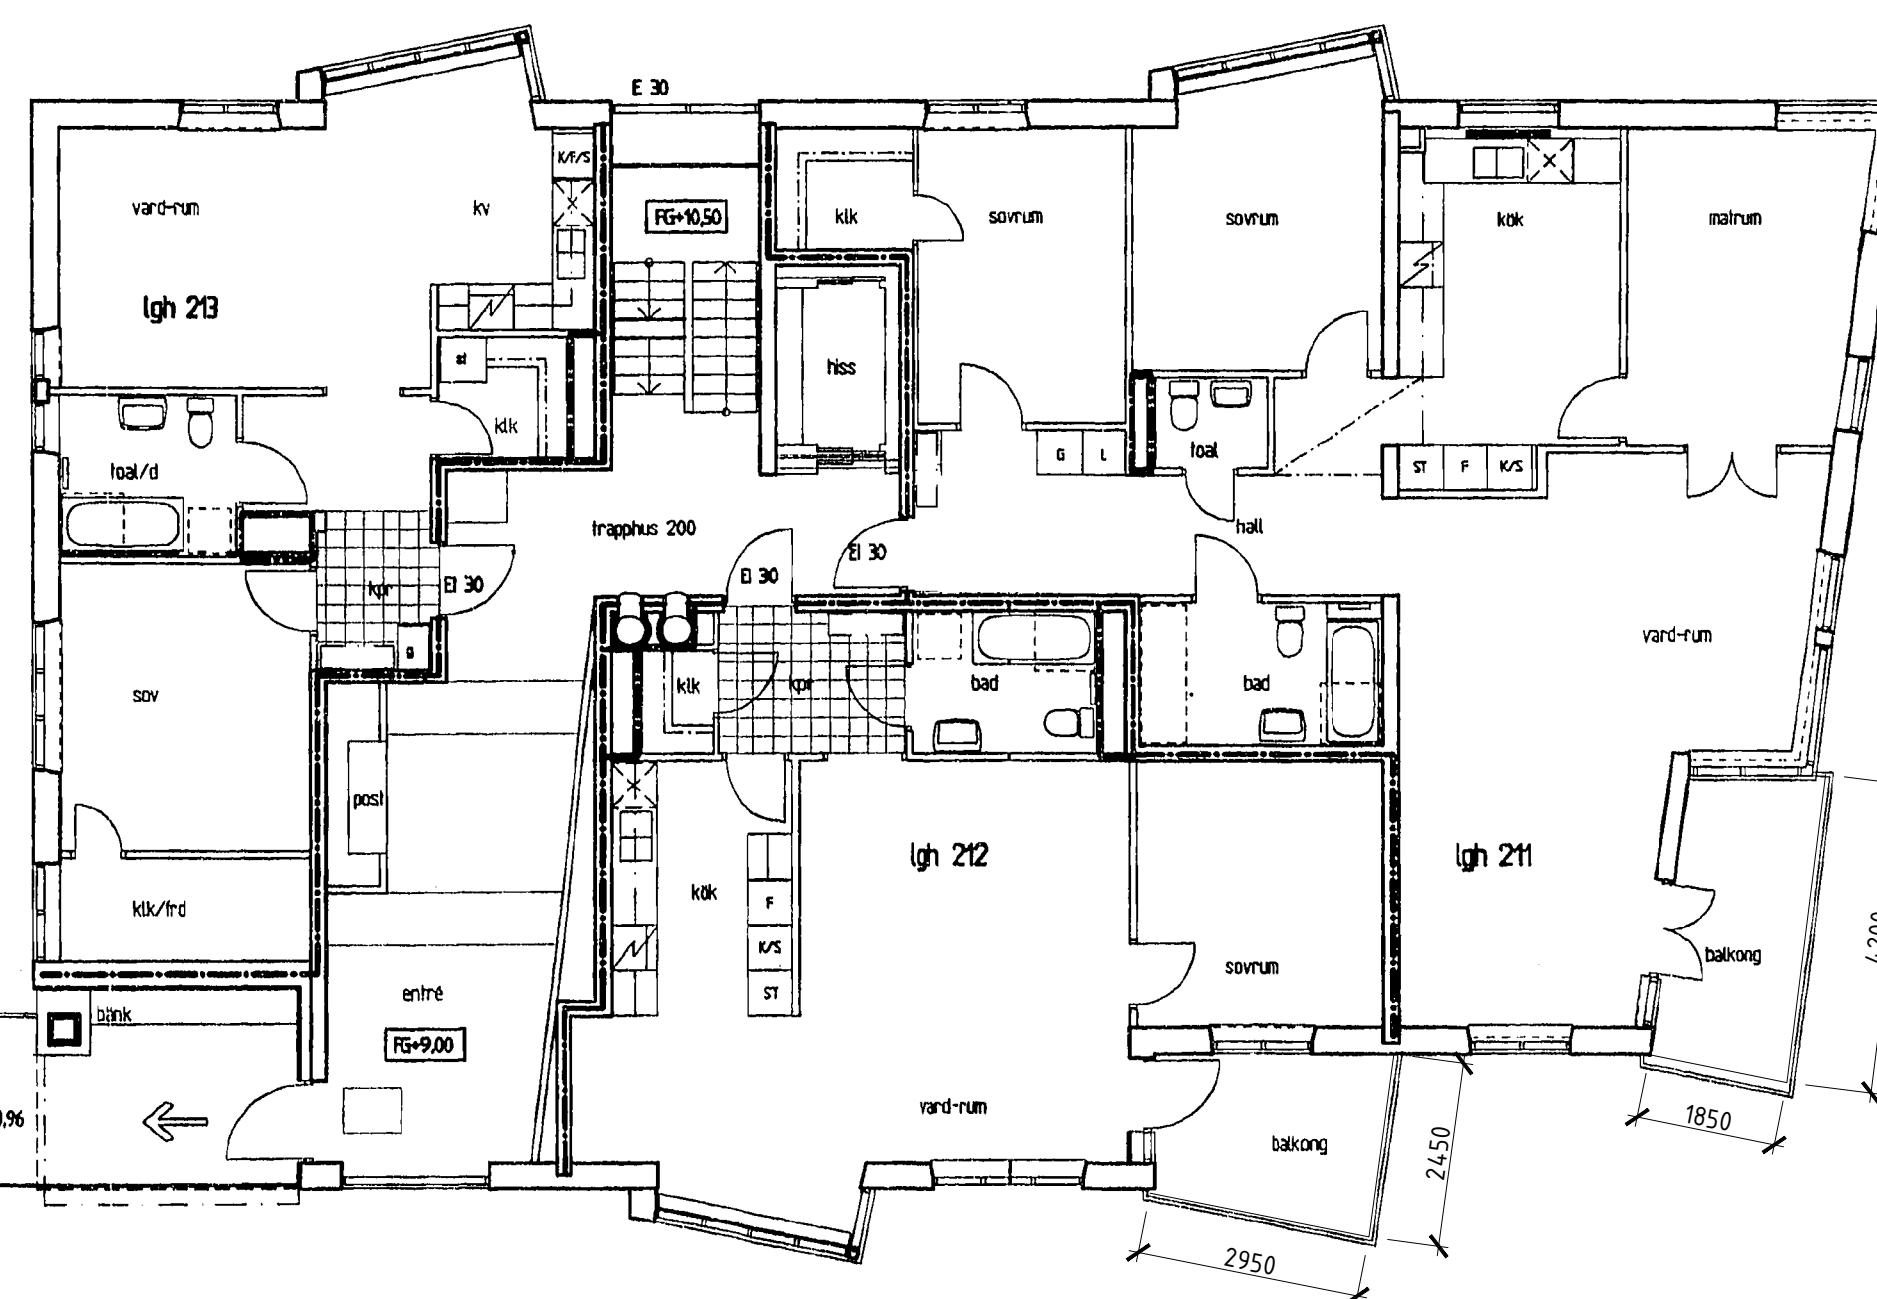


HUS B  
PLAN 3

0 2 4 6 8 10

SKALA 1:100

m

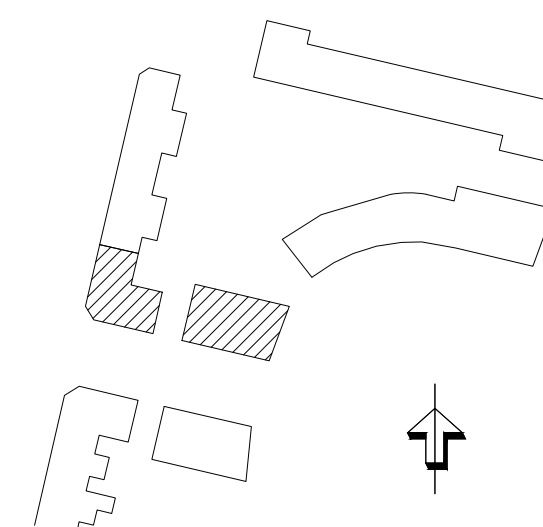

BYGGLOVSHANDLING	
STOCKHOLMS STAD	
FASTIGHETSREKONSTRUKTION	
NEKTARINEN 5	
ÄTGÅRD	
INGLASNING AV BALKONGER	
RITNINGENS AVFÄRD	
m.st.	
EJ RÖR	
patrik.rosendahl@lumon.com	
A SVENSKA LUMON AB	
Box 124, 162 12 VÄLLINGBY	
tel. 08-522 77 300	
RITNINGSTYP	
Hus A och B	
Plan3 - 6	
SKALA	
1/100 (A1)	
1/200 (A3)	
DATUM	
2024-03-22	
RITNINGSDRÖP	
A-40-1-103	