




HUS A
PLAN 8

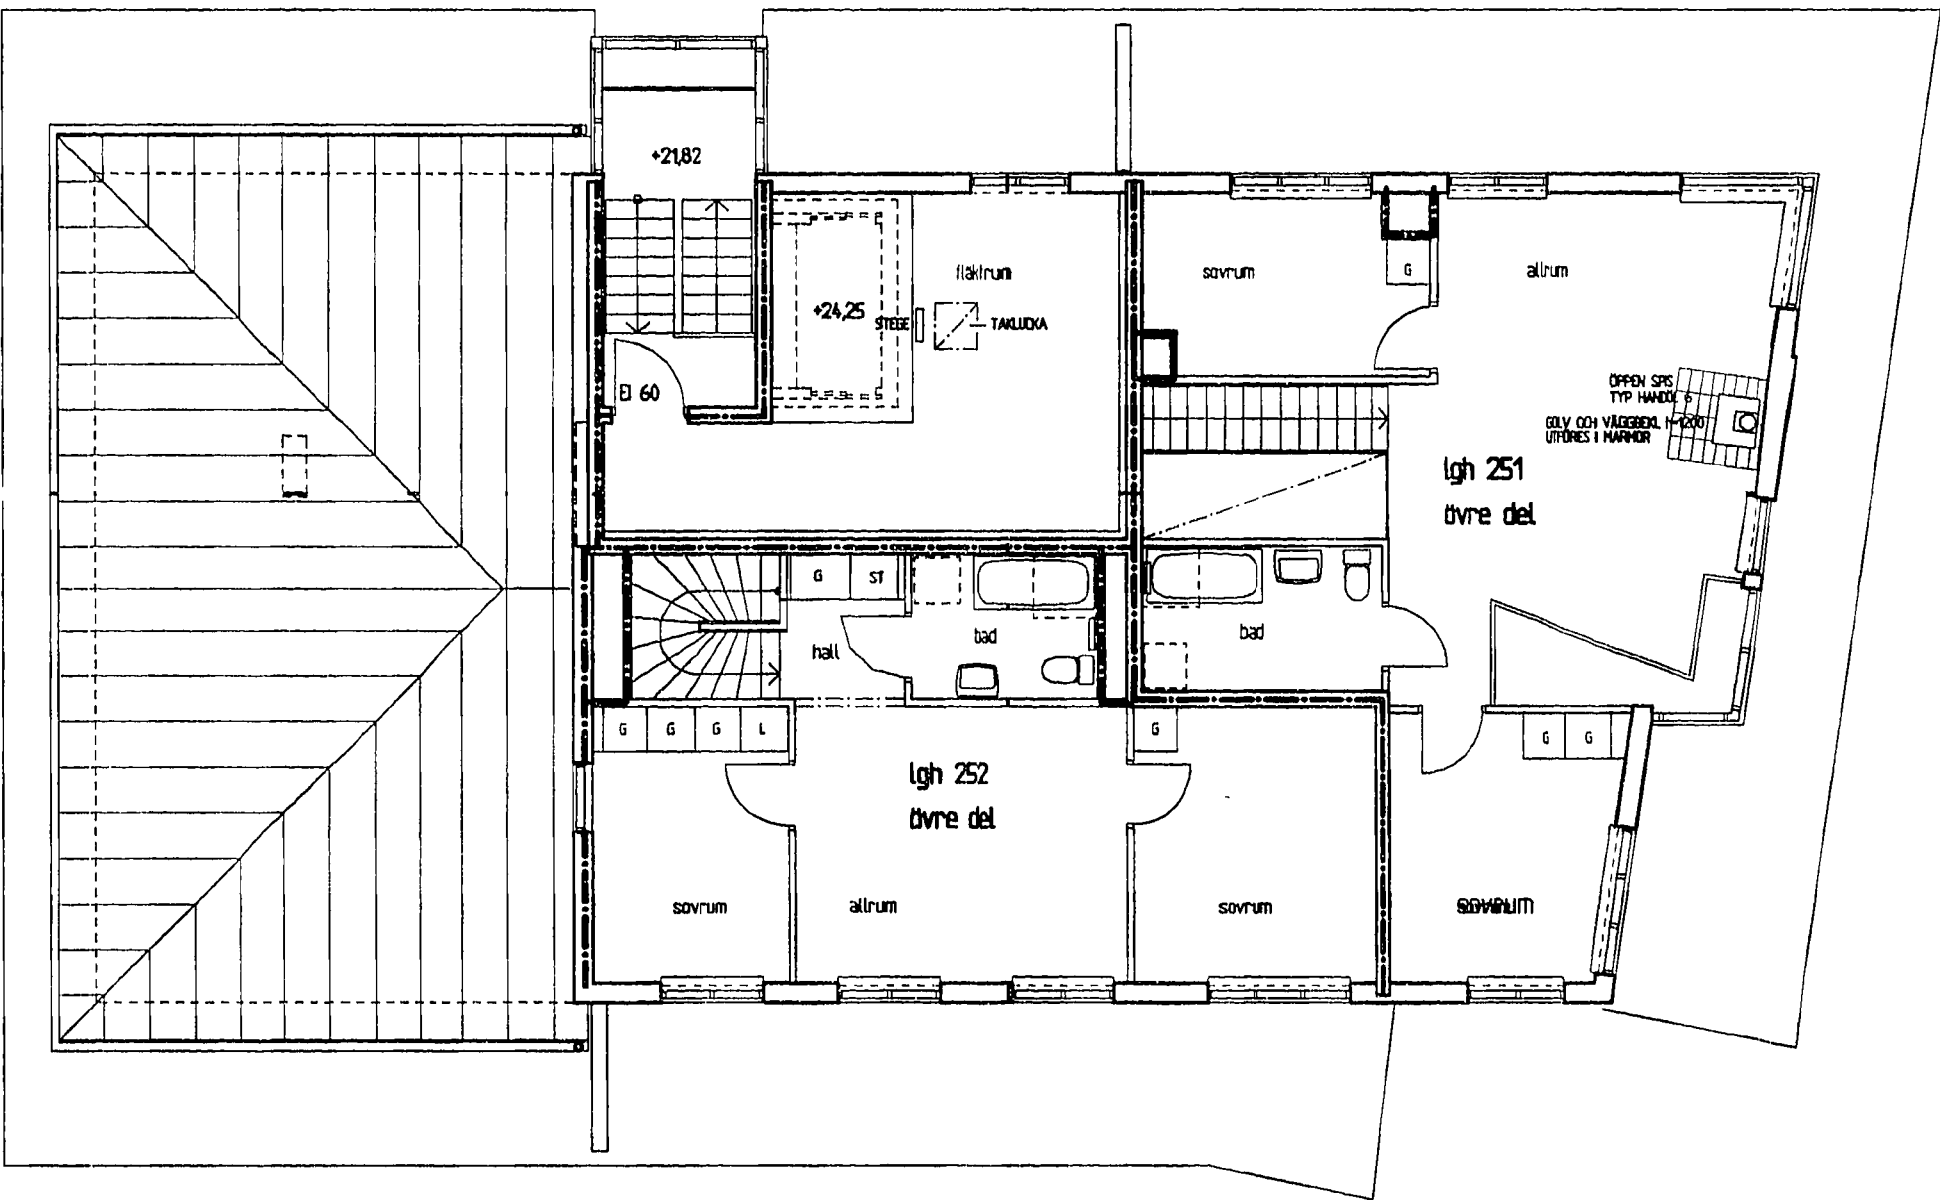

HUS B
PLAN 8

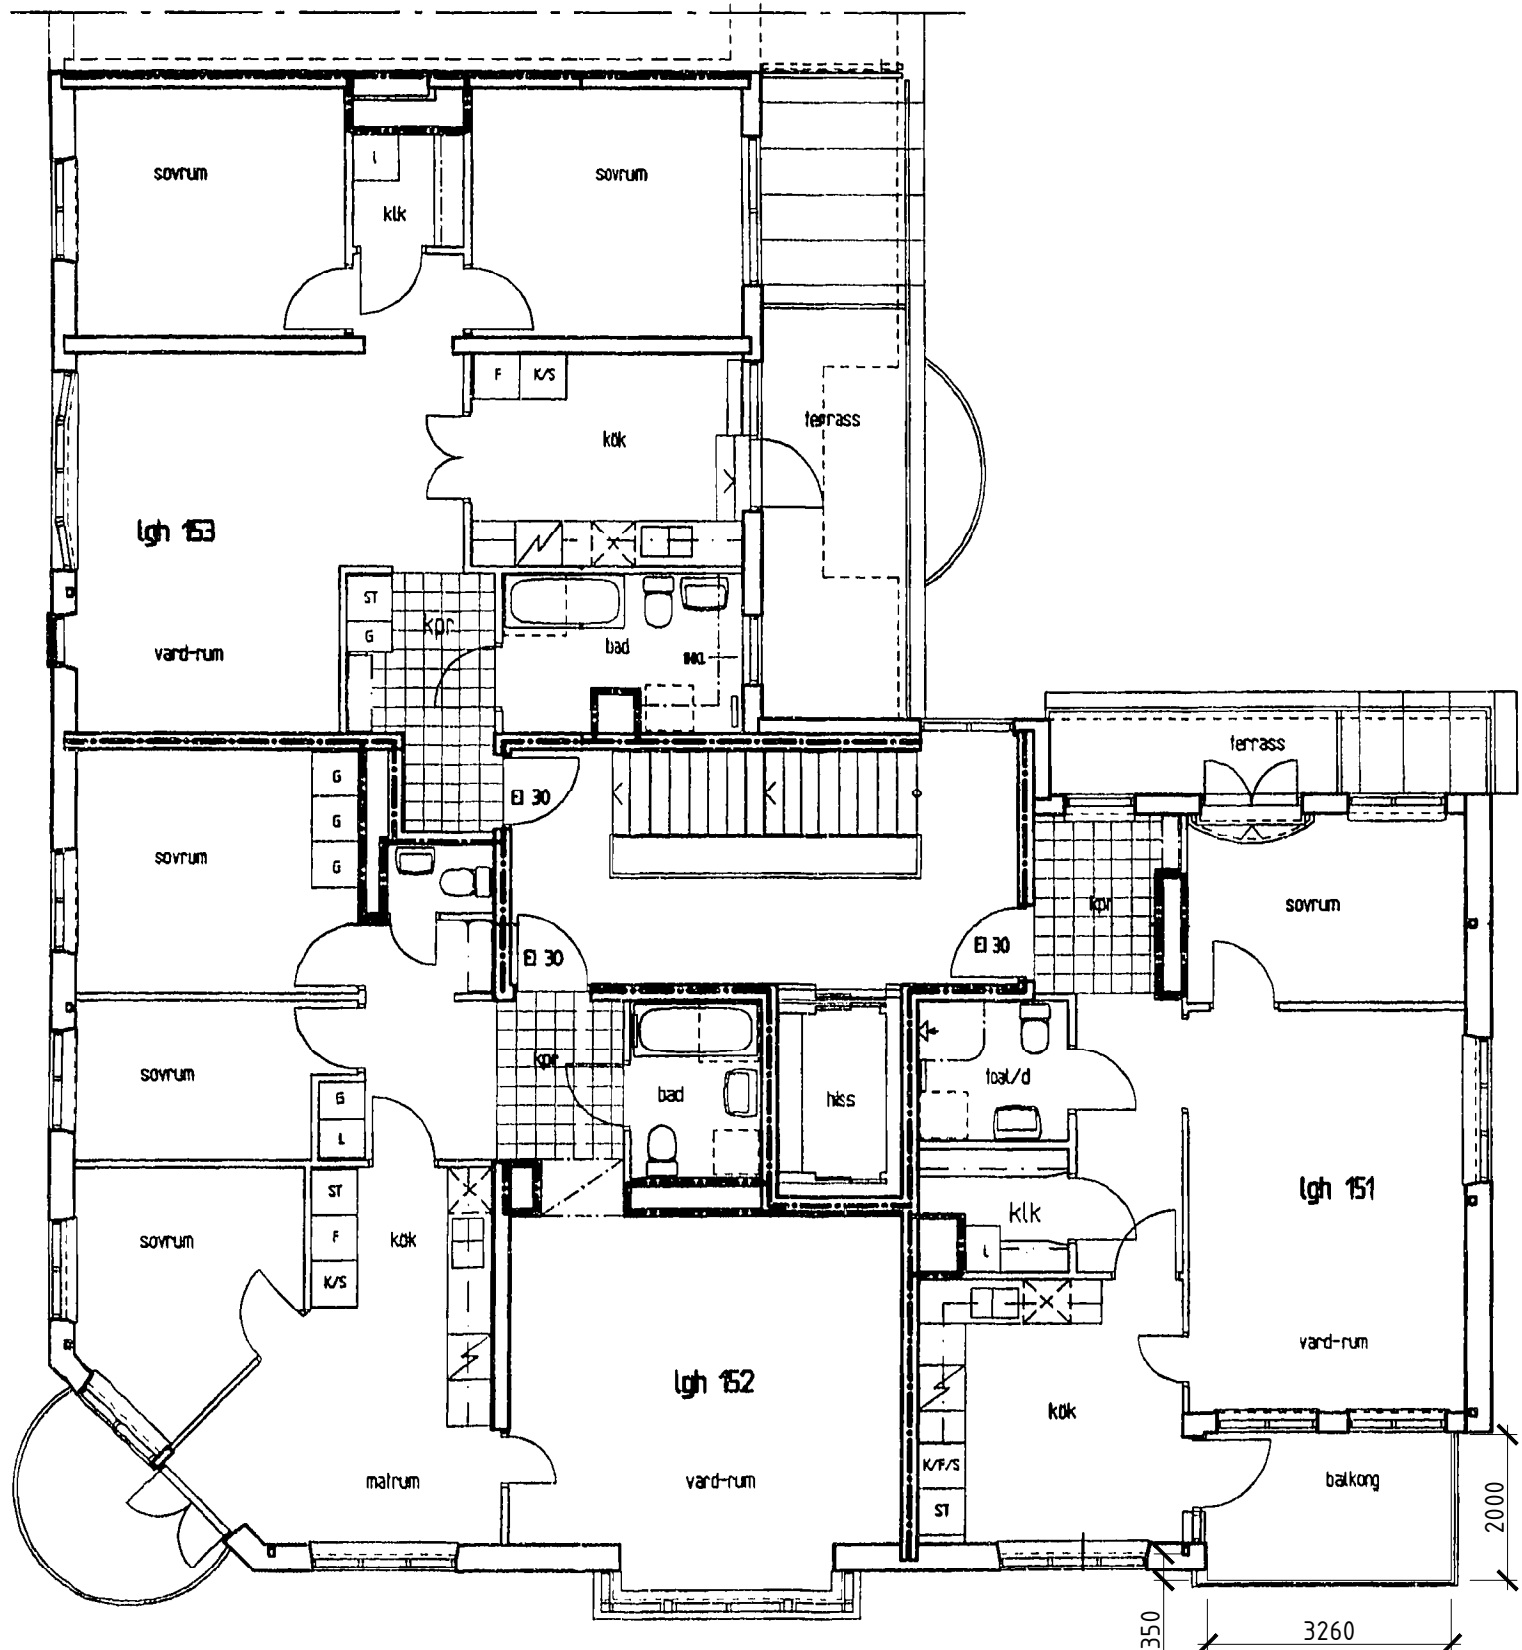

HUS A
PLAN 7

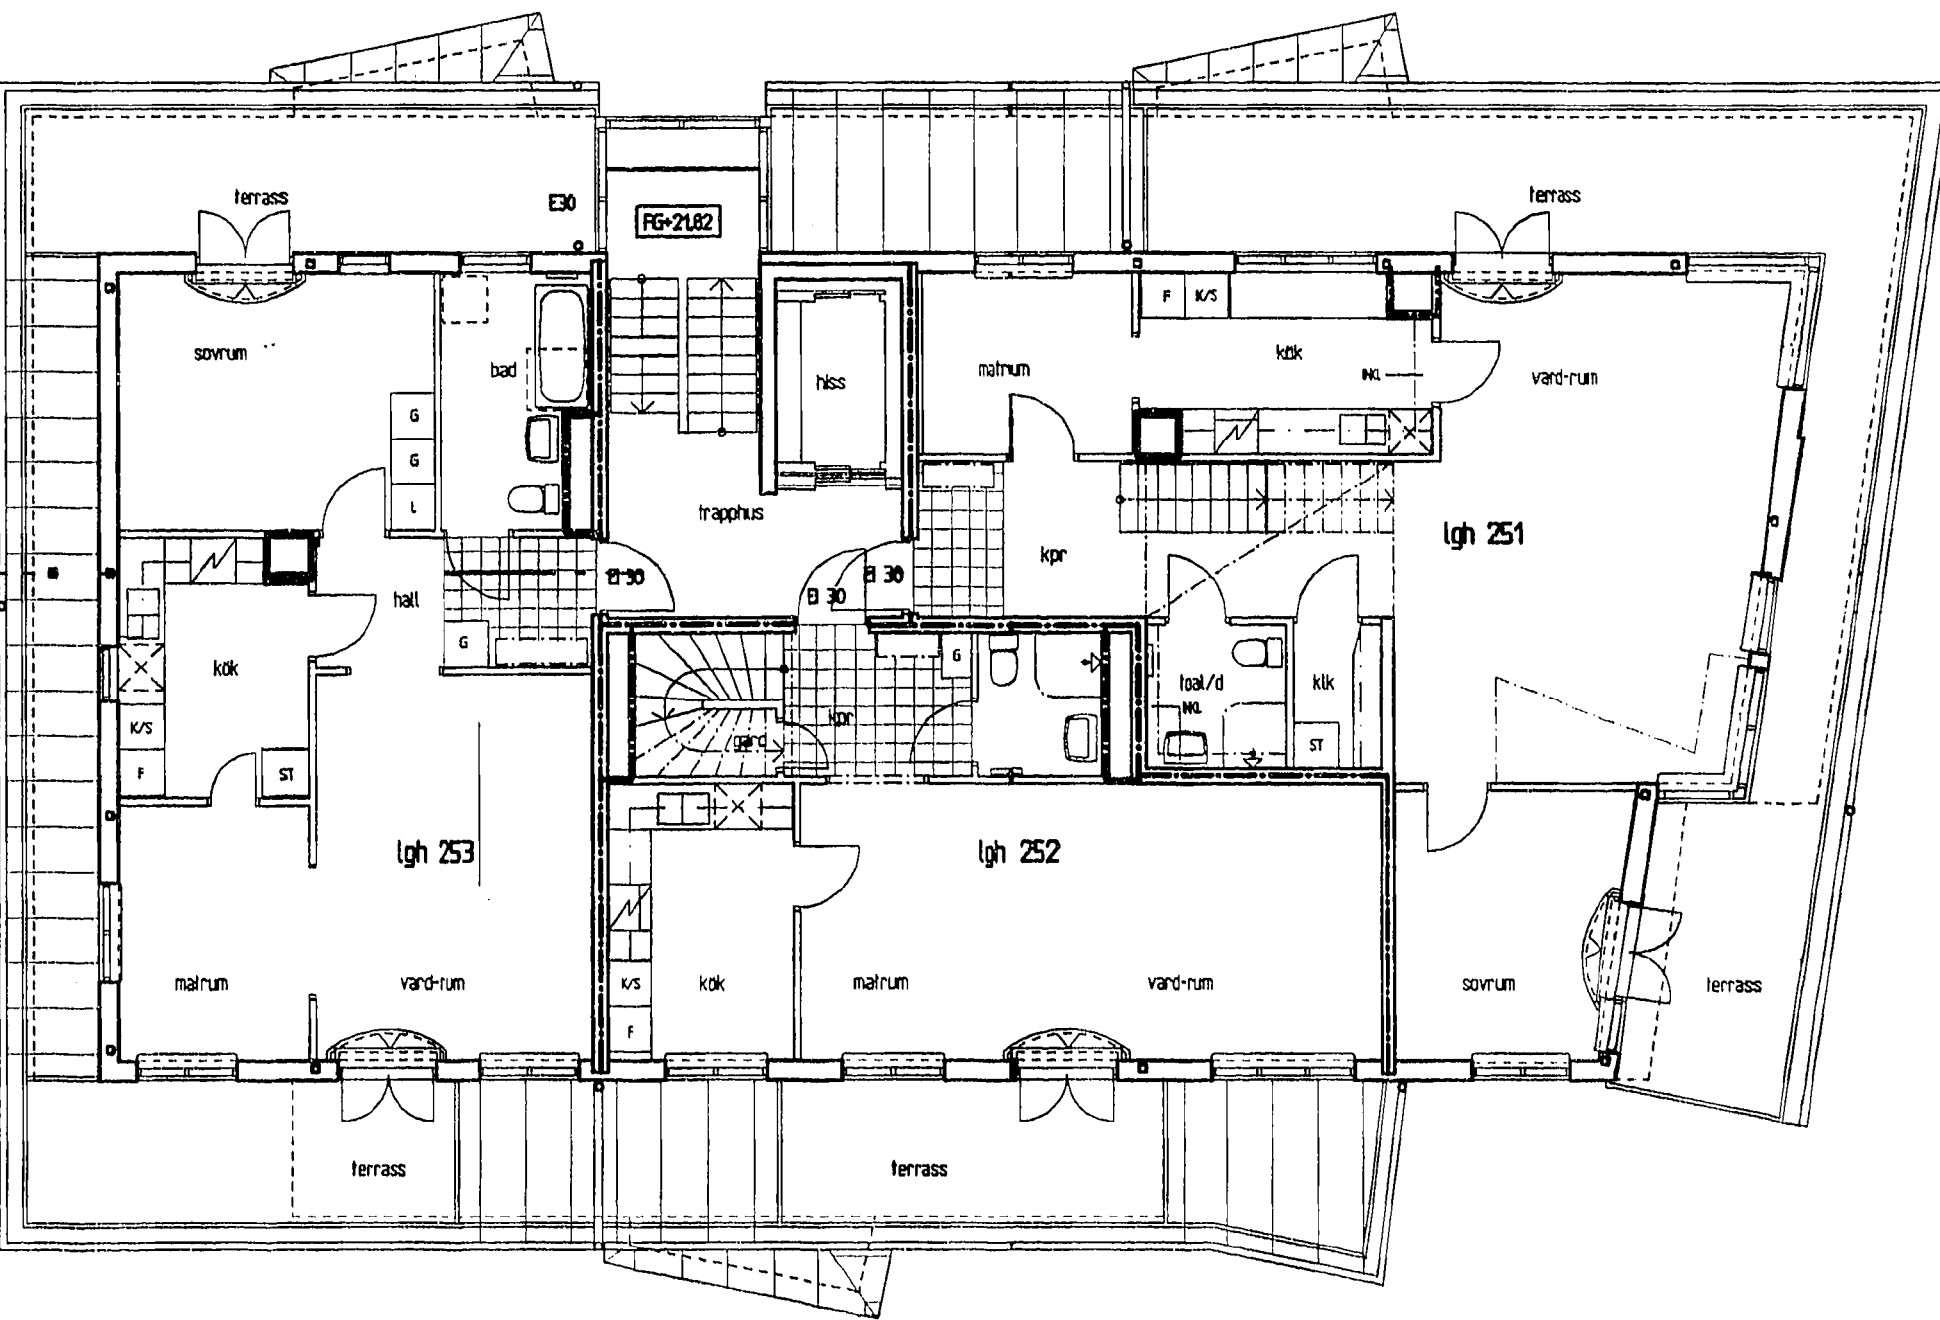


HUS B
PLAN 7

2 rok
64 m²

0 2 4 6 8 10

SKALA 1:100

m

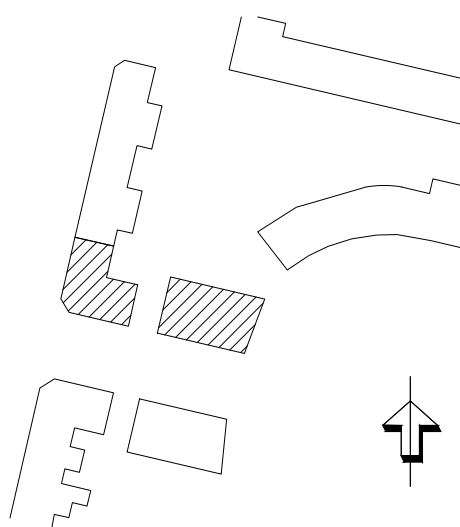

BYGGLOVSHANDLING	
STOCKHOLMS STAD	
FASTIGHETSRETEKNING	
NEKTARINEN 5	
ÅTGÄRD	
INGLÄSNING AV BALKONGER	
RITNINGSGRÄNSVÄRDE	
m.st.	
E-POST	
patrik.rosendahl@lumon.com	
A SVENSKA LUMON AB	
Box 124, 162 12 VÄLLINGBY	
tel. 08-522 77 300	
RITNINGSTYP	
Hus A och B	
Plan 7 och 8	
SKALA	
1/100 (A1)	
1/200 (A3)	
DATUM	
2024-03-22	
RITNINGSGRUPP	
A-40-1-104	