


PLAN, 1:50

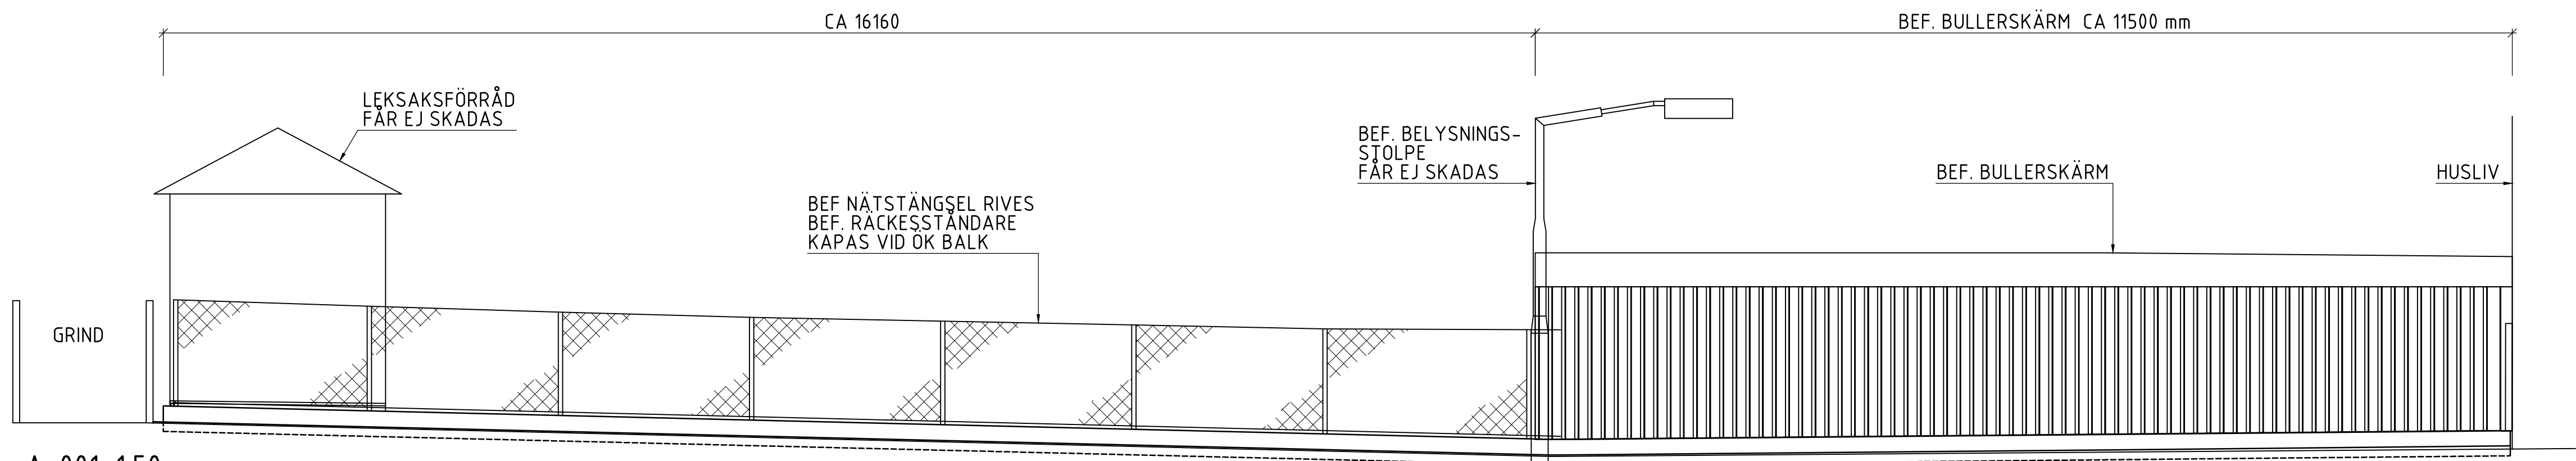

A-001, 1:50

0 1 2 3 4 5 10m  
Skala 1:100

|   |                |
|---|----------------|
| GRANSKNINGSSTATUS   |                |
| HANDLING  |                |
| BYGGLOVSANSÖKAN   |                |
| DATUM<br>2024-06-19   | ÄNDRINGS-PM    |
| PROJEKTNAMN   |                |
| ÖSTERMALM<br>RIGAGATAN / VALHALLAVÄGEN  |                |
| PROJEKTLEDARE   | PROJEKTNUMMER  |
|  Trafikkontoret<br>Stad i Stockholm/Trafikkontoret |                |
| SKAPAD AV<br>STEFAN STRINDBERG  | UPPDRAGSNUMMER |
| ODKÄND AV<br>ERIK STRANDBERG  |                |
| INNEHÅLL 1<br>FÖRLÄNGNING AV BEFINTLIG BULLERSKÄRM  |                |
| INNEHÅLL 2<br>RIVNING AV BEFINTLIGT NÄTSTÄNGSEL OCH BULLERSKÄRM   |                |
| REDOVISNING   |                |
| PLAN OCH SEKTION  |                |
| ANSVARIG PART<br>K - BYGGNADSVÄRK   | SKALA<br>1:50  |
| DOKUMENTBETECKNING<br>K-16BZ-1-001  | FORMAT<br>A1   |
|   | ÄNDR BET       |