


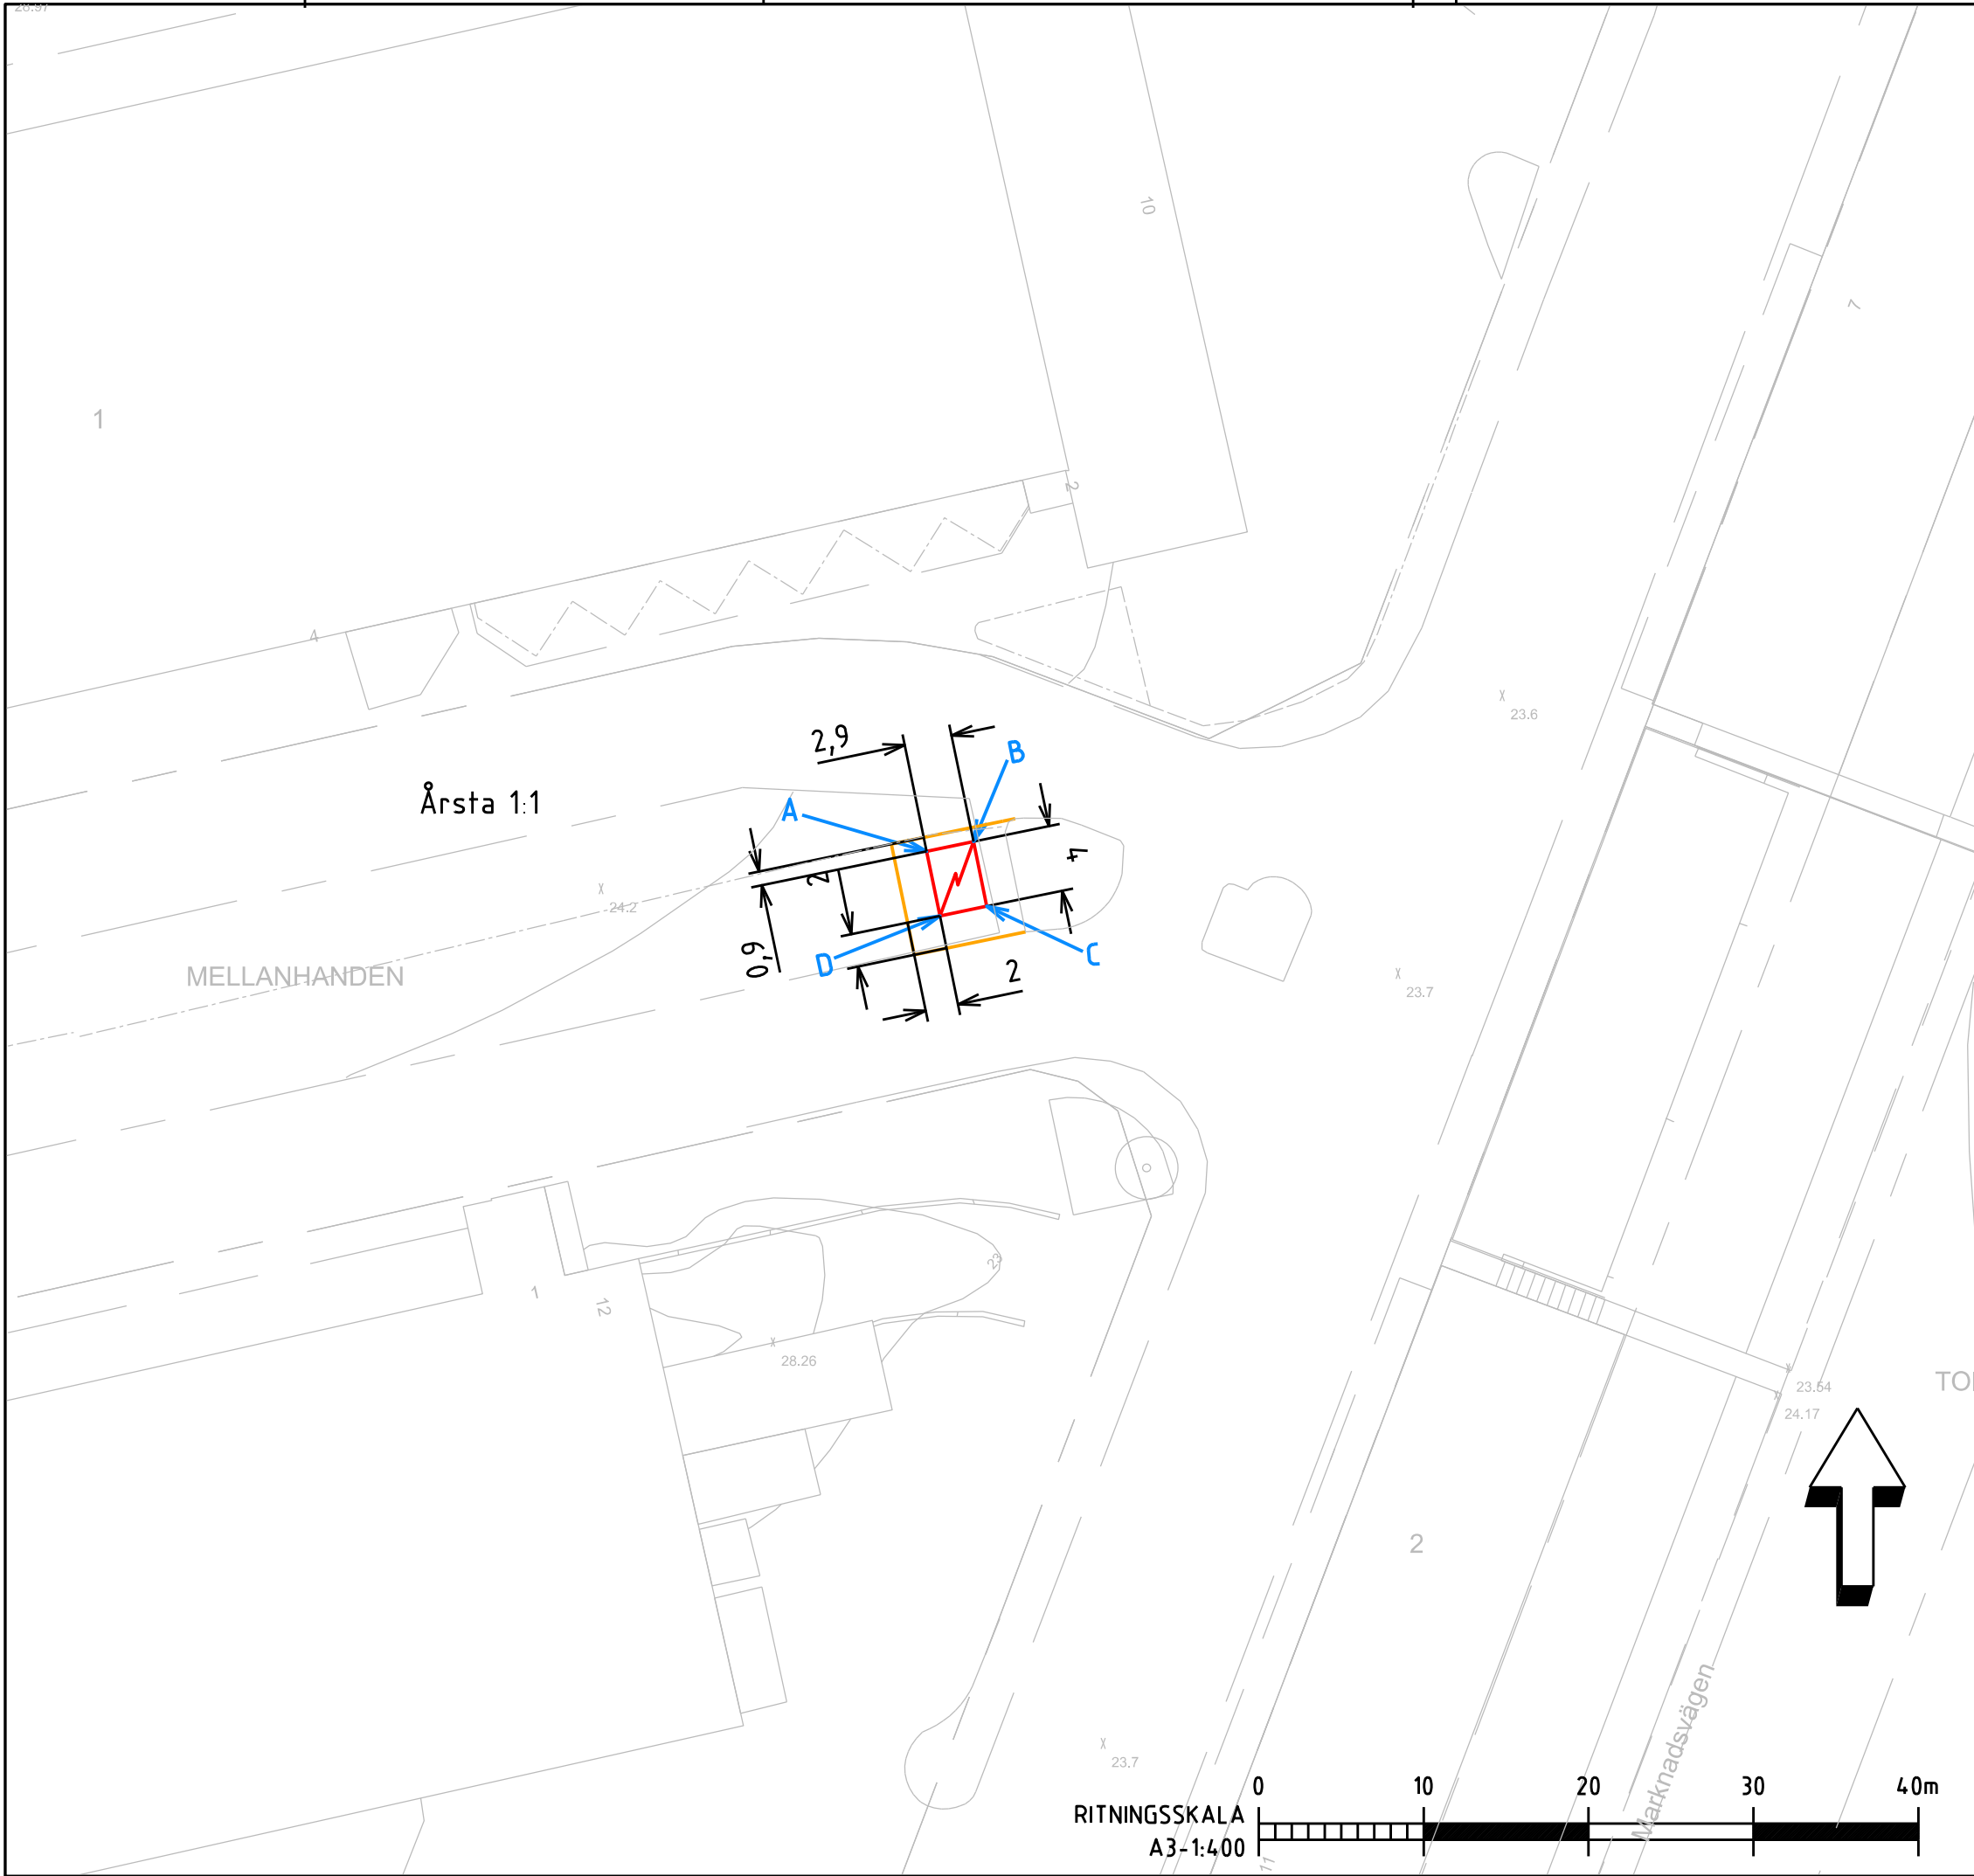


Inkom till Stockholms stadsbyggnadskontor - 2023-12-07, Dnr 2023-18795
Tillhör Stockholms stadsbyggnadsnämnds beslut, Lovbeslut - Avslag - 2024-09-26, Handl. Nicolae-Mircea Stanca




FÖRKLARINGAR

 Ny nätstation, placering enligt bygglov.

 Utökning av refug.

 2,1
 2,1
Alla angivna mått är i meter.

 Befintliga hus och gator mm.

Årsta 1:1 Fastighetsbeteckning

Koordinatsatta hörn i Sweref 99, 1800:

A: X= 151801.7986
Y= 6575489.6906

B: X= 151804.6390
Y= 6575490.2753

C: X= 151805.4455
Y= 6575486.3575

D: X= 151802.6050
Y= 6575485.7728

REV	ANT	ÄNDRINGEN AVSER	DATUM	SIGN

BYGGLOVSANSÖKAN

ELLEVO

DATUM	PROJEKTNR	RITAD/KONSTR. AV
2023-11-17	SA74949	Shubair Abdulrada
GRANSKAD AV	PROJEKTLEDARE	
Peter Marcateus Asklund	Jimmy Sagar	

Årsta 1:1 del av
Uppköparvägen 2:1
Situationsplan blivande

SKALA	RITNINGS NR	REV
1:400 (A3)	74949-2-B02	