


Inkom till Stockholms stadsbyggnadskontor - 2024-04-15, Dnr 2024-05846  
Tillhör Stockholms stadsbyggnadsnämnds beslut, Lovbeslut - Avslag - 2024-10-08, Handl. Mikael El Chemmas

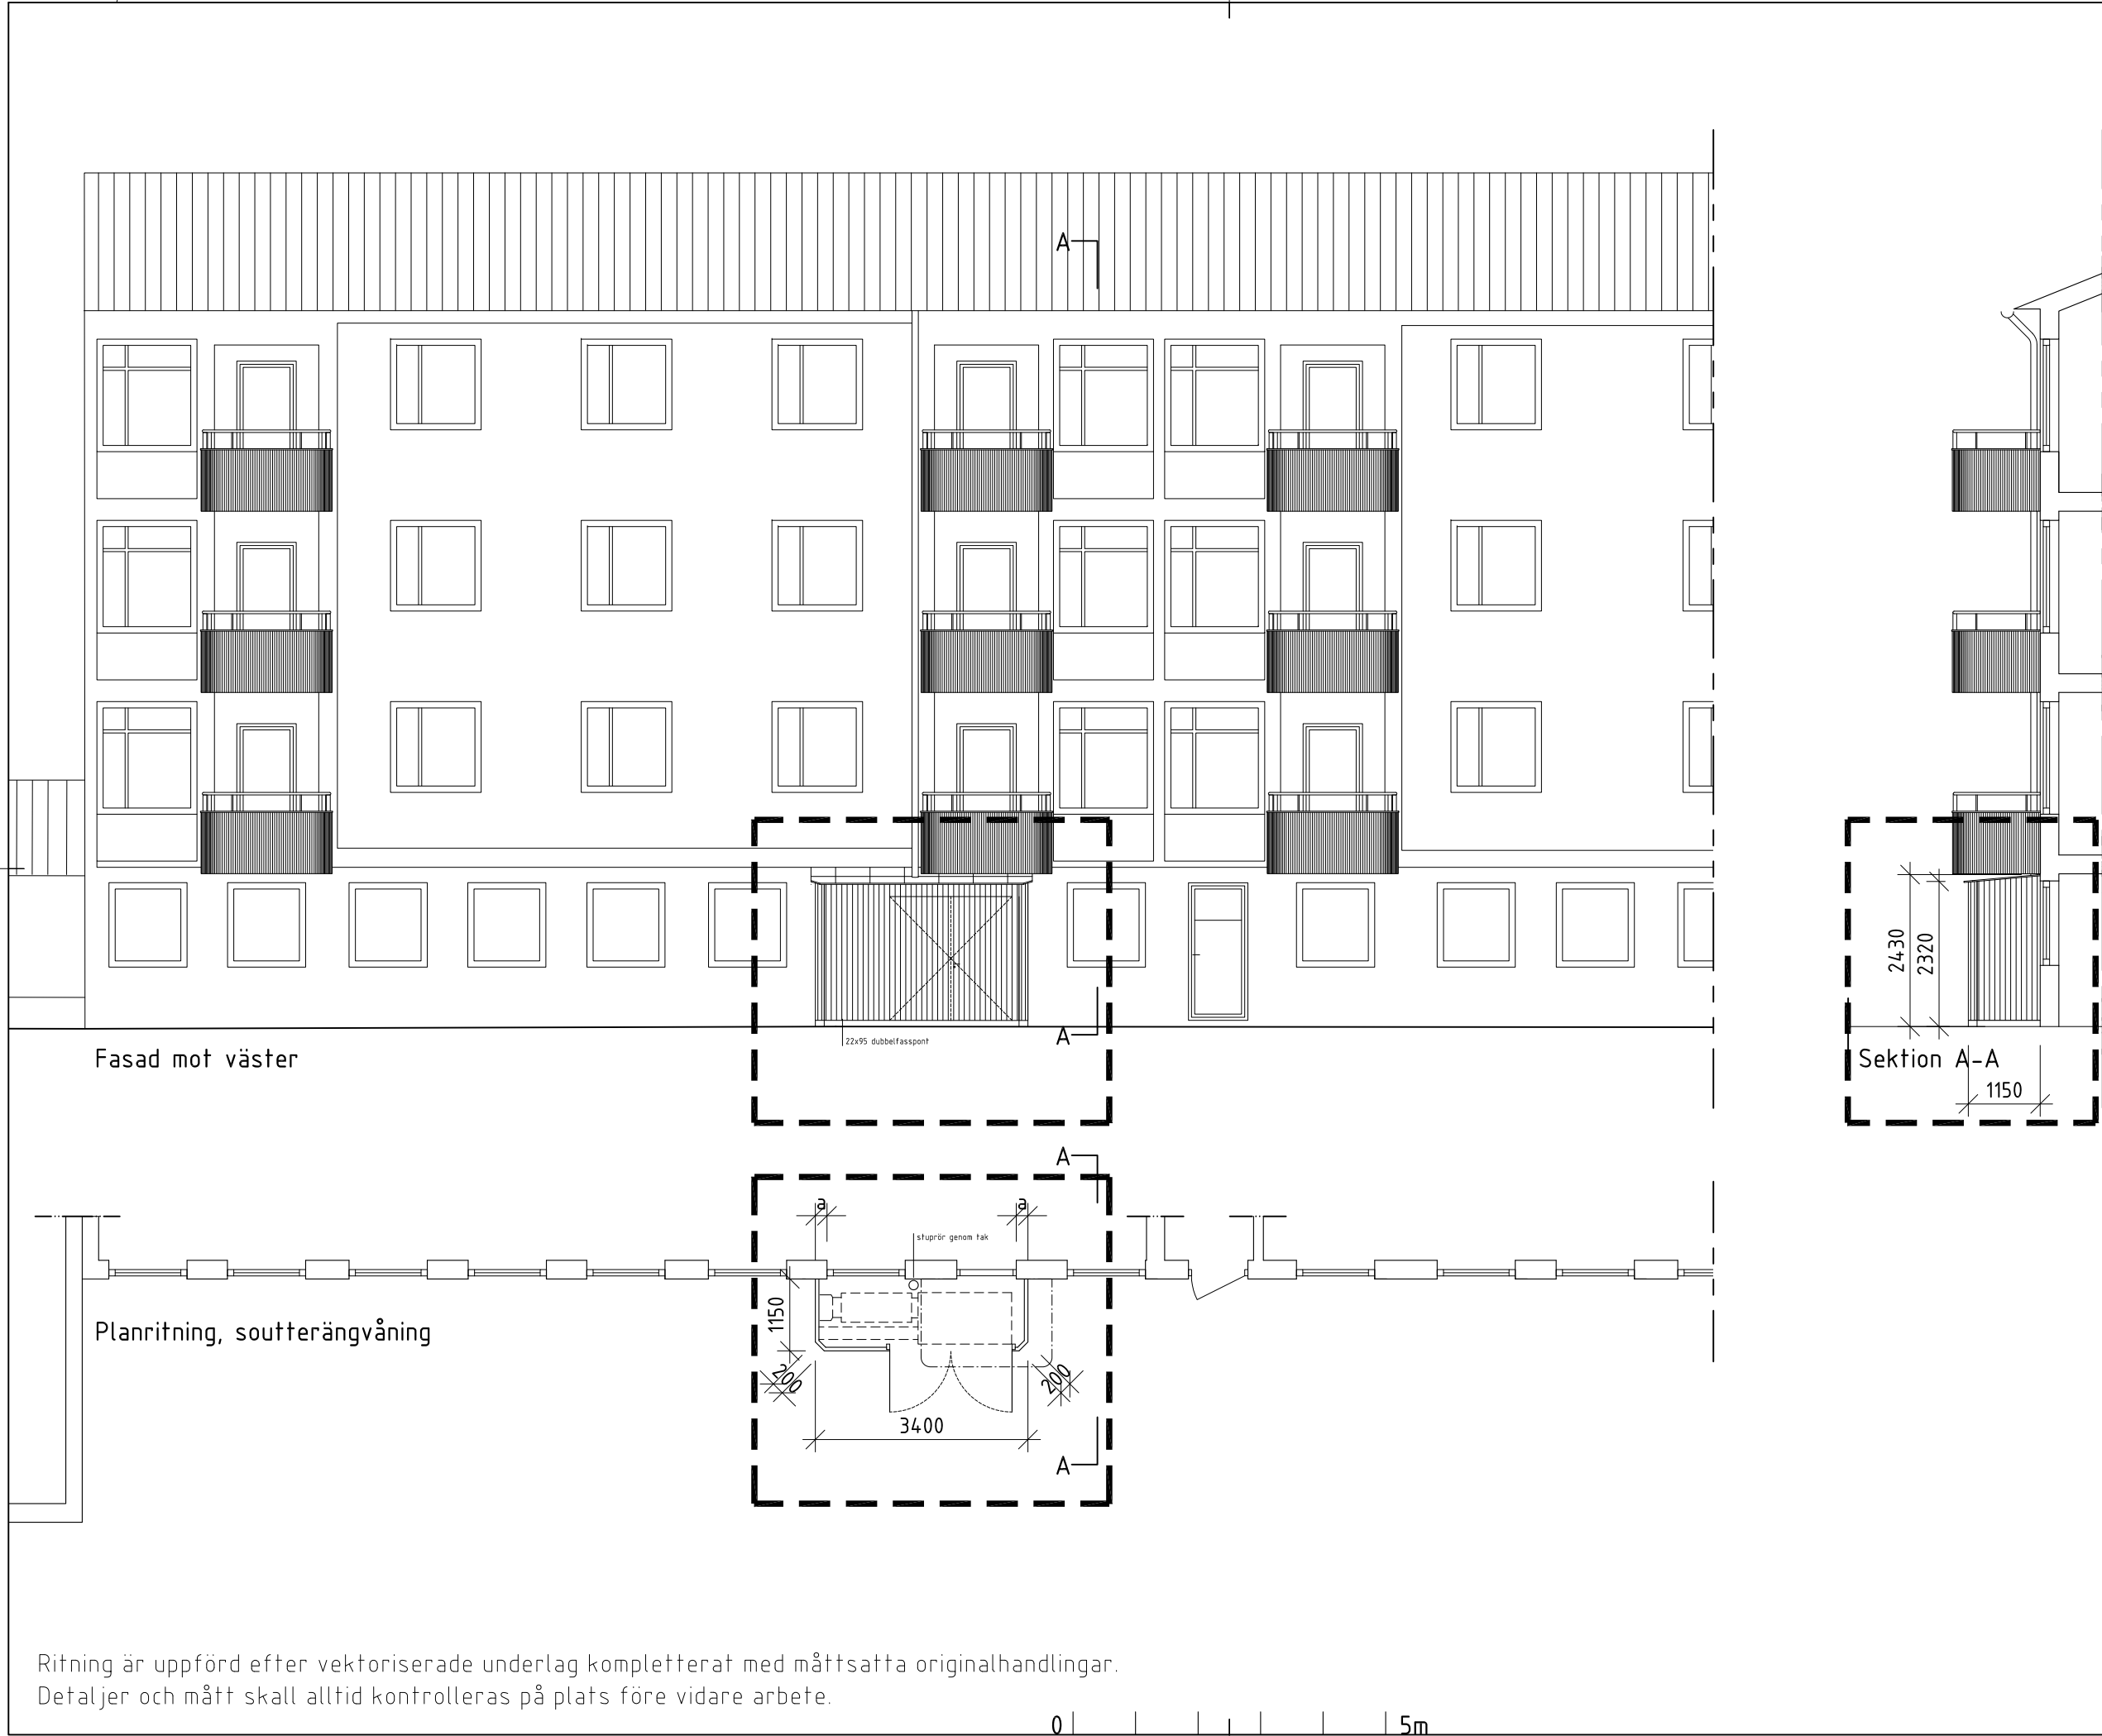

#### FÖRKLARINGAR

Alla mått i millimeter.

Bygglövsansökan gäller panélinklädd utbyggnad kring nytt ventilationsaggregat till förskola.

--- Bygglövs omfattning.

#### FÖRESKRIFTER

Panélinkläddnad utförd i dubbelfasspont 22x95mm. Målad i kulör lika sockelputs: NCS S 5005-Y, halvmått.

Dörrar för acces för service av ventilationsaggregat utföres lika panel i utförande som "tapetdörrar". Med utifrån sett dolda karmar.

Tak kläs med fabriksgrundad bandtäckt plåt som platsmålas i kulör lika befintlig sockel: NCS S 5005-Y.

Fläktgaller för till- och frånluft platsmålas i kulör lika befintlig sockel. Alternativt närmaste RAL kulör: 7030 Steingrau.

#### HÄNVISNINGAR

A-10.1.01 Situationsplan

FÖRHANDSKOPIA 2024 02 06

REV	ANT	REVIDERINGEN AVSER	DATUM	SIGN
BYGGLOVSHANDLING				
Storjungfrun 1 Balkong- & fasadrenovering				
Anders Borres Arkitektkontor <small>STEEKER</small>				
UPPDRAG NR	RITAD/KONSTR AV		HANDLAGGARE	
	AB		AB	
DATUM	ANSVARIG			
2024 mm dd	Anders Borres			
Plan, fasad och sektion				
SKALA	RITNINGSNUMMER			I BET
1:100/A3	A-40.3.01			