


Inkom till Stockholms stadsbyggnadskontor - 2024-04-15, Dnr 2024-05846
Tillhör Stockholms stadsbyggnadsnämnds beslut, Lovbeslut - Avslag - 2024-10-08, Handl. Mikael El Chemmas

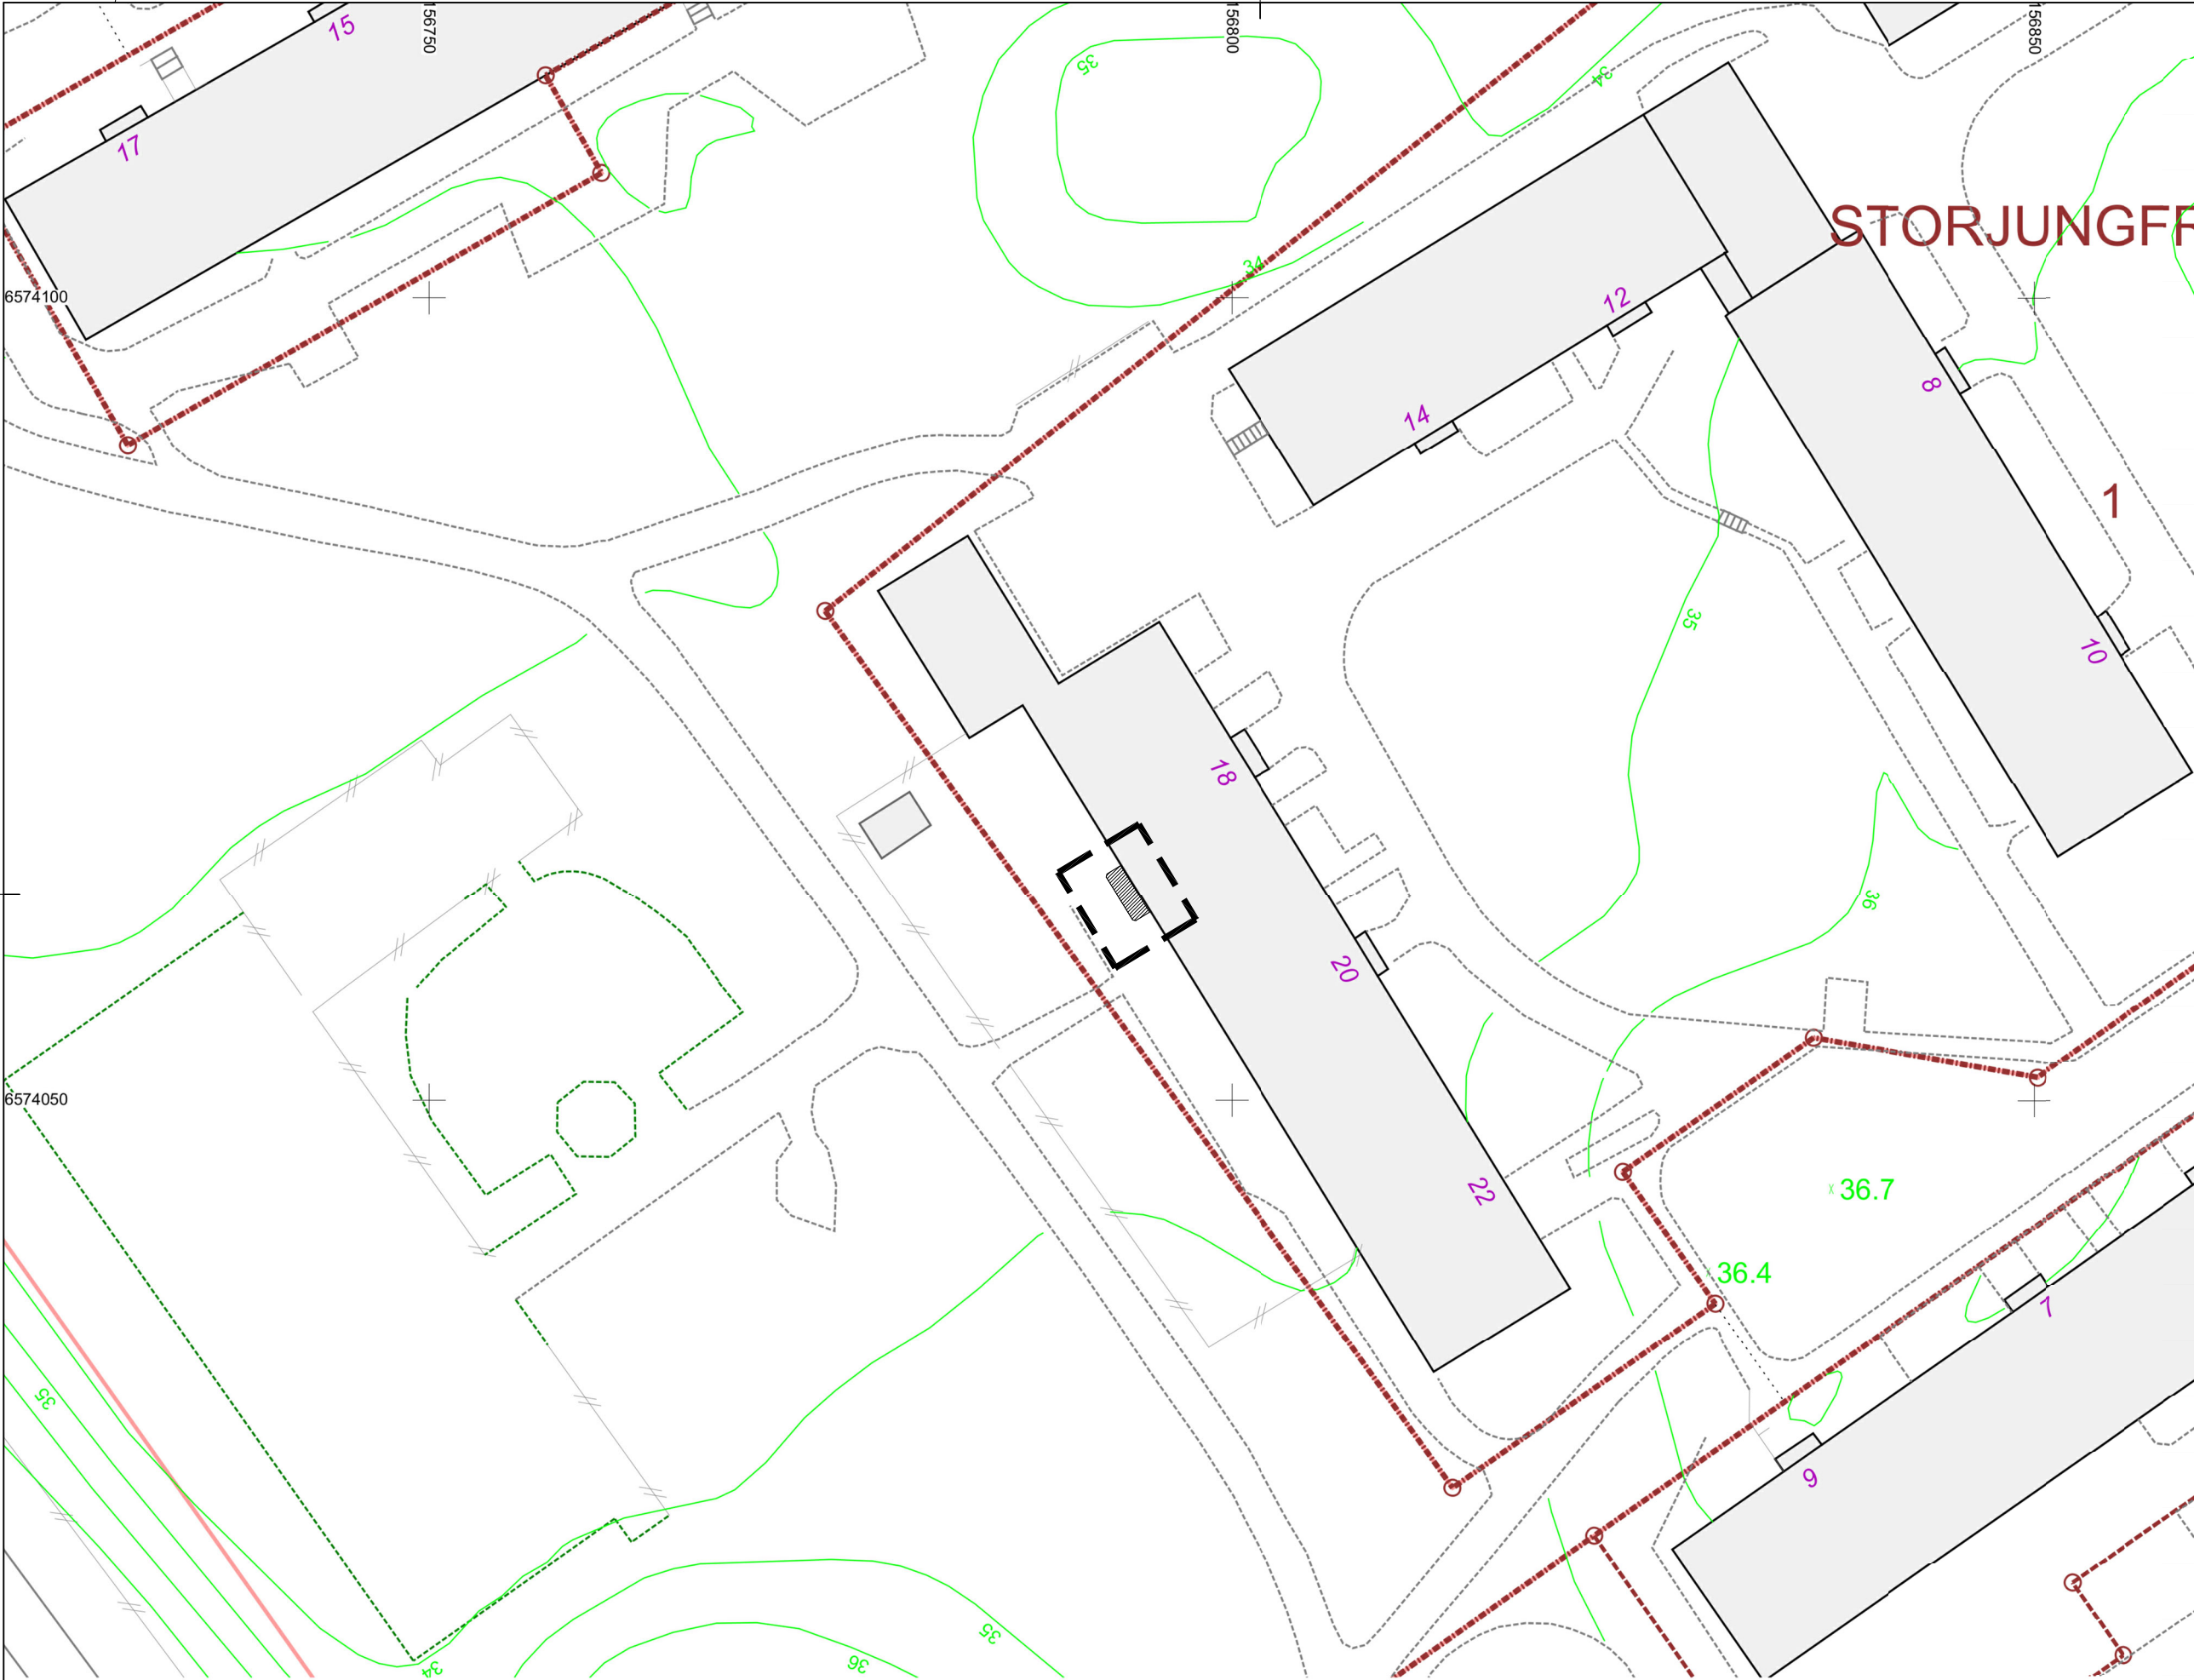

FÖRKLARINGAR

- Utbyggnad vilken bygglovs-
ansökan avser.
- Bygglovs omfattning.

HÄNVISNINGAR

A-40.3.01 Plan, fasad och sektion.

FÖRHANDSKOPIA 2024 02 06

REV	ANT	REVIDERINGEN AVSER	DATUM	SIGN
BYGGLOVSHANDLING				
Storjungfrun 1 Balkong- & fasadrenovering				
Anders Borres Arkitektkontor <small>STOCKHOLM</small>				
UPPDRAG NR		RITAD/KONSTR AV	HANDLAGGARE	
AB		AB	AB	
DATUM		ANSVARIG		
2024 mm dd		Anders Borres		
Situationsplan				
SKALA		RITNINGSNUMMER		BET
1:400/A3		A-10.1.01		