




FÖRKLARINGAR

- XXX XXX PLLUSHÖJD I METER (RH2000)
- BYGGLOV AVSER SKRAFFERAD YTA
- 1 1 ST CONTAINER (CAFÉ)
- 2 SCEN
- 3 1 ST CONTAINER (BAR)
- 4 1 ST CONTAINER (CAFÉ)
- 5 5 ST CONTAINRAR (MAT/BAR)
- 6 2 ST CONTAINER (MAT)
- 7 2 ST TERRASSMARKISER
- 8 1 ST CONTAINER (BAR)
- PLACERING AVFALLSKÄRL
- ACCESSPUNKT TILL TERRASS FRÅN GATA / LOBBY
- ACCESS TILL WC & RWC

BYGGLOVSHANDLING

VASAKRONAN

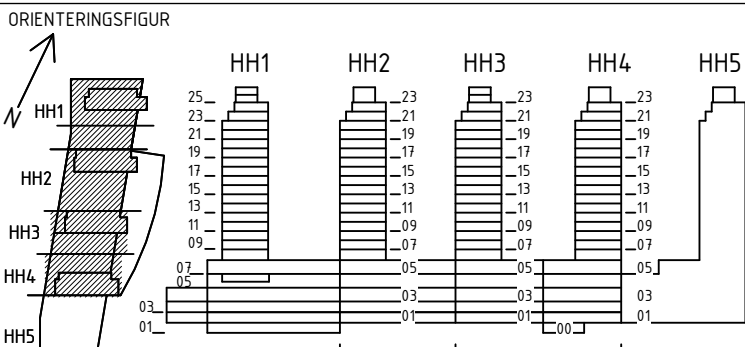

VASAKRONANS PROJEKTNUMMER 1417000063		BERIDAREBANAN HÖGHUS	
A	WESTER + ELSNER	T: 08-402 68 80	
K		T:	
E		T:	
V		T:	
BR		T:	
S		T:	
SP		T:	
W		T:	
PL		T:	
C		T:	
UPPDRAG NR 2745-00	RITAD/KONSTR AV A. KALMARU	HANDLÄGGARE H. JOHANSSON	
DATUM 2024-05-20	ANSVARIG F. ELSNER	FASTIGHET/KST 14170	BYGGNAD 001
TILLFÄLLIGA ÅTGÄRDER TERRASS			
HUS 1-4			
SITUATIONSPLAN			
UNDERLAG HÄMTAT UR NYBYGGNADSKARTA			
SKALA 1:400	NUMMER A-40-0-0001	REV	

ORIGINALFORMAT: A1