


TAKPLAN, PLAN 8 VÅN 2 TR.  
1 : 250

FÖRKLARINGAR

- = PLANTERINGSKÄRL SOM FLYTTAS TILLFÄLLIGT
- AFK = AVFALLSKÄRL (TOT 5 ST STATIONER)  
LBH= 2900x710x1405
- SCEN = UPPHÖJD SCEN 6X3M MED TÄLTAK  
7X4M. SCENGOLV CA 600MM FRÅN MARK.
- BC = BARCONTAINER
- CC = CAFÉCONTAINER
- FC = FOODCONTAINER
- MARKIS = TERRASSMARKIS TYP DUO-MARKIS
- = ACCESSPUNKT TILL TERRASS FRÅN GATA / LOBBY

BYGGLOVSHANDLING  
VASAKRONAN

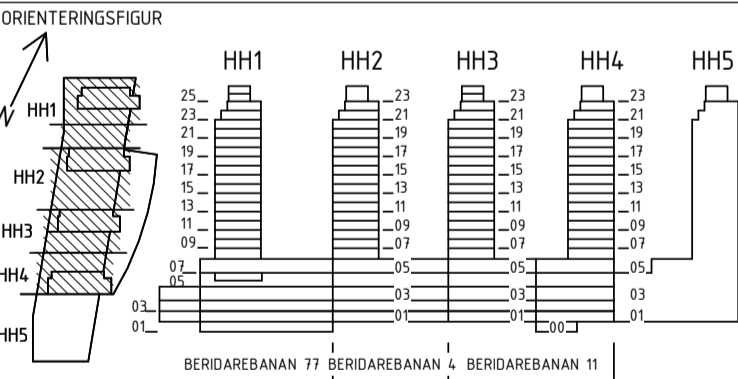

VASAKRONANS PROJEKTNUMMER 1417000063		BERIDAREBANAN HÖGHUS	
A	WESTER + ELSNER	T: 08-402 68 80	
K		T:	
E		T:	
V		T:	
BR		T:	
S		T:	
SP		T:	
W		T:	
PL		T:	
C		T:	
UPPDRAG NR 2745-00	RITAD/KONSTR AV A. KALMARU	HANDLÄGGARE H. JOHANSSON	
DATUM 2024-05-20	ANSVÄRIG F. ELSNER	FASTIGHET/KST 14170	BYGGNAD 001

TILLFÄLLIGA ÅTGÄRDER TERRASS  
HUS 1  
PLAN 08, VÅN +2 TR, TAKPLAN  
ÖVERSIKTSPLAN

SKALA 1:250	NUMMER A-40-1-0000	REV
----------------	-----------------------	-----

ORIGINALFORMAT: A1

