


FÖRKLARINGAR


MÅTT ANGES I MILLIMETER.

FÖR EXAKT STORLEK PÅ CONTAINRAR, SE LEVERANTÖR.

DEL SOM INGÅR

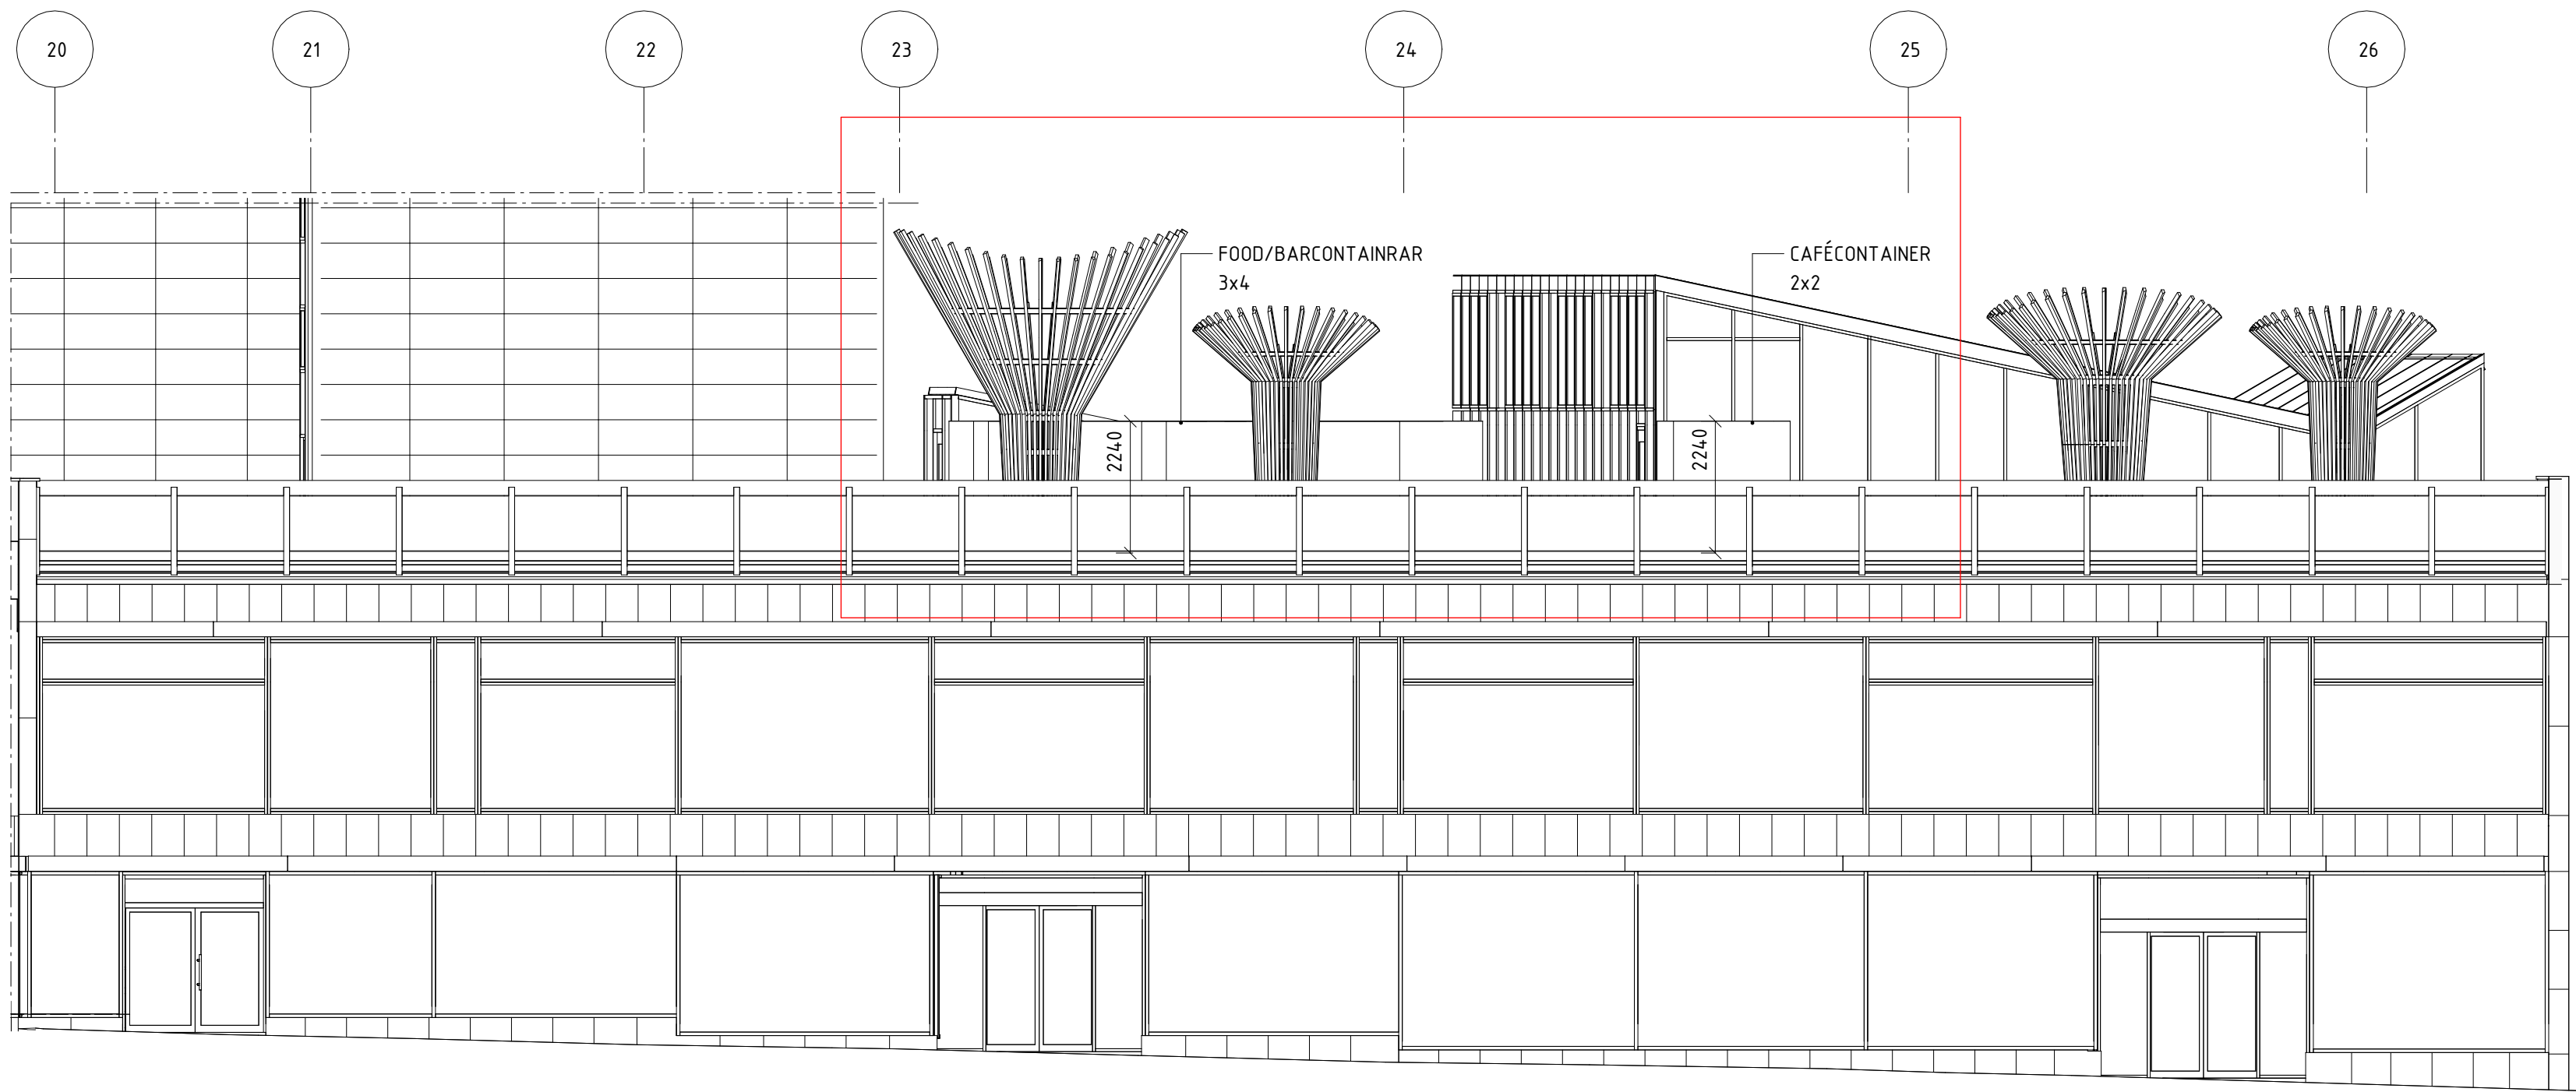

HUS 2 FASAD MOT VÄSTER

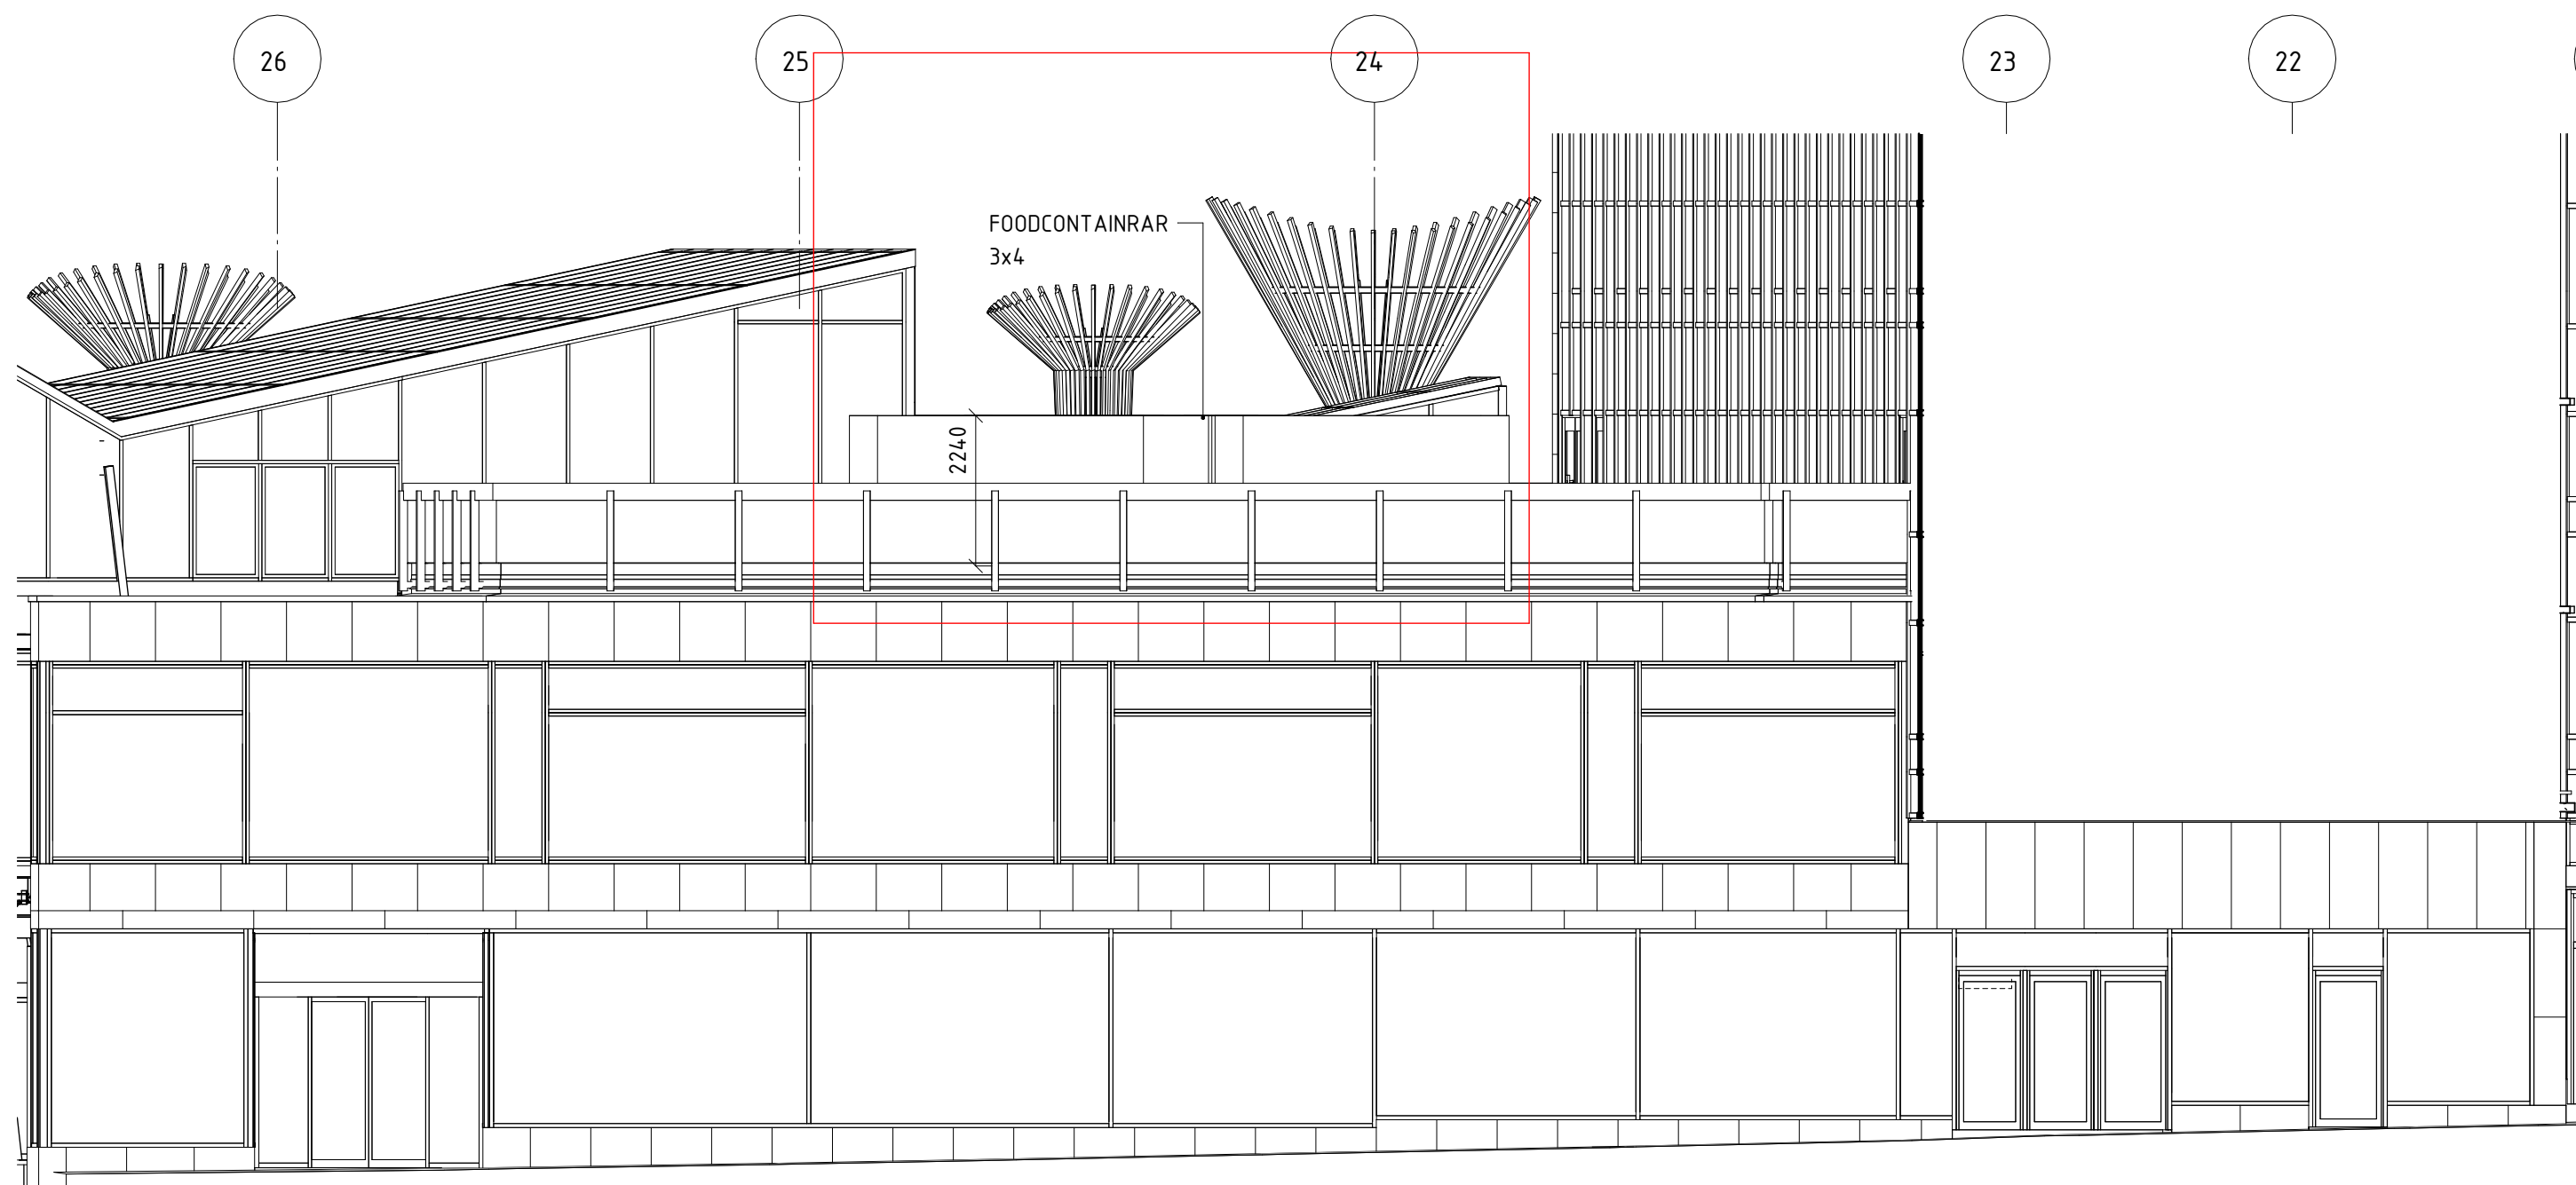

HUS 2 FASAD MOT ÖSTER



SEKTION B-B

BYGGLOVSHANDLING			
VASAKRONAN			
<div>Orienteringsfigur</div> <div><p>The diagram shows a plan view of the building complex. It includes five main building footprints labeled HH1, HH2, HH3, HH4, and HH5. HH1, HH2, HH3, and HH4 are arranged in a row, while HH5 is located to the right of HH4. Below the buildings are four horizontal rectangular areas labeled BERIDAREBANAN 1, BERIDAREBANAN 2, BERIDAREBANAN 3, and BERIDAREBANAN 4. To the left of the buildings is a vertical strip labeled H1. Various dimensions are indicated with numbers and arrows. A north arrow is located at the top left, pointing towards the top-left corner of the page.</p></div>			
VASAKRONANS PROJEKTNUMMER 1417000063		BERIDAREBANAN 4 HÖGHUS 2	
A	WESTER + ELSNER		T: 08-402 68 80
K			T:
E			T:
V			T:
BR			T:
S			T:
SP			T:
W			T:
PL			T:
C			T:
UPPDRAG NR 2745-00	RITAD/KONSTR AV A. KALMARU	HANDLÄGGARE H. JOHANSSON	
DATUM 2024-05-20	ANSVARIG F. ELSNER	FASTIGHET/KST 14138	BYGGNAD 002
TILLFÄLLIGA ÅTGÄRDER TERRASS			
HUS 2			
FASAD MOT ÖSTER/VÄSTER & SEKTION B-B			
FASADER OCH SEKTION			
SKALA 1:100	NUMMER A-40-3-0200	REV	
ORIGINALFORMAT: A1			

