




SITUATIONSPLAN 1:1000

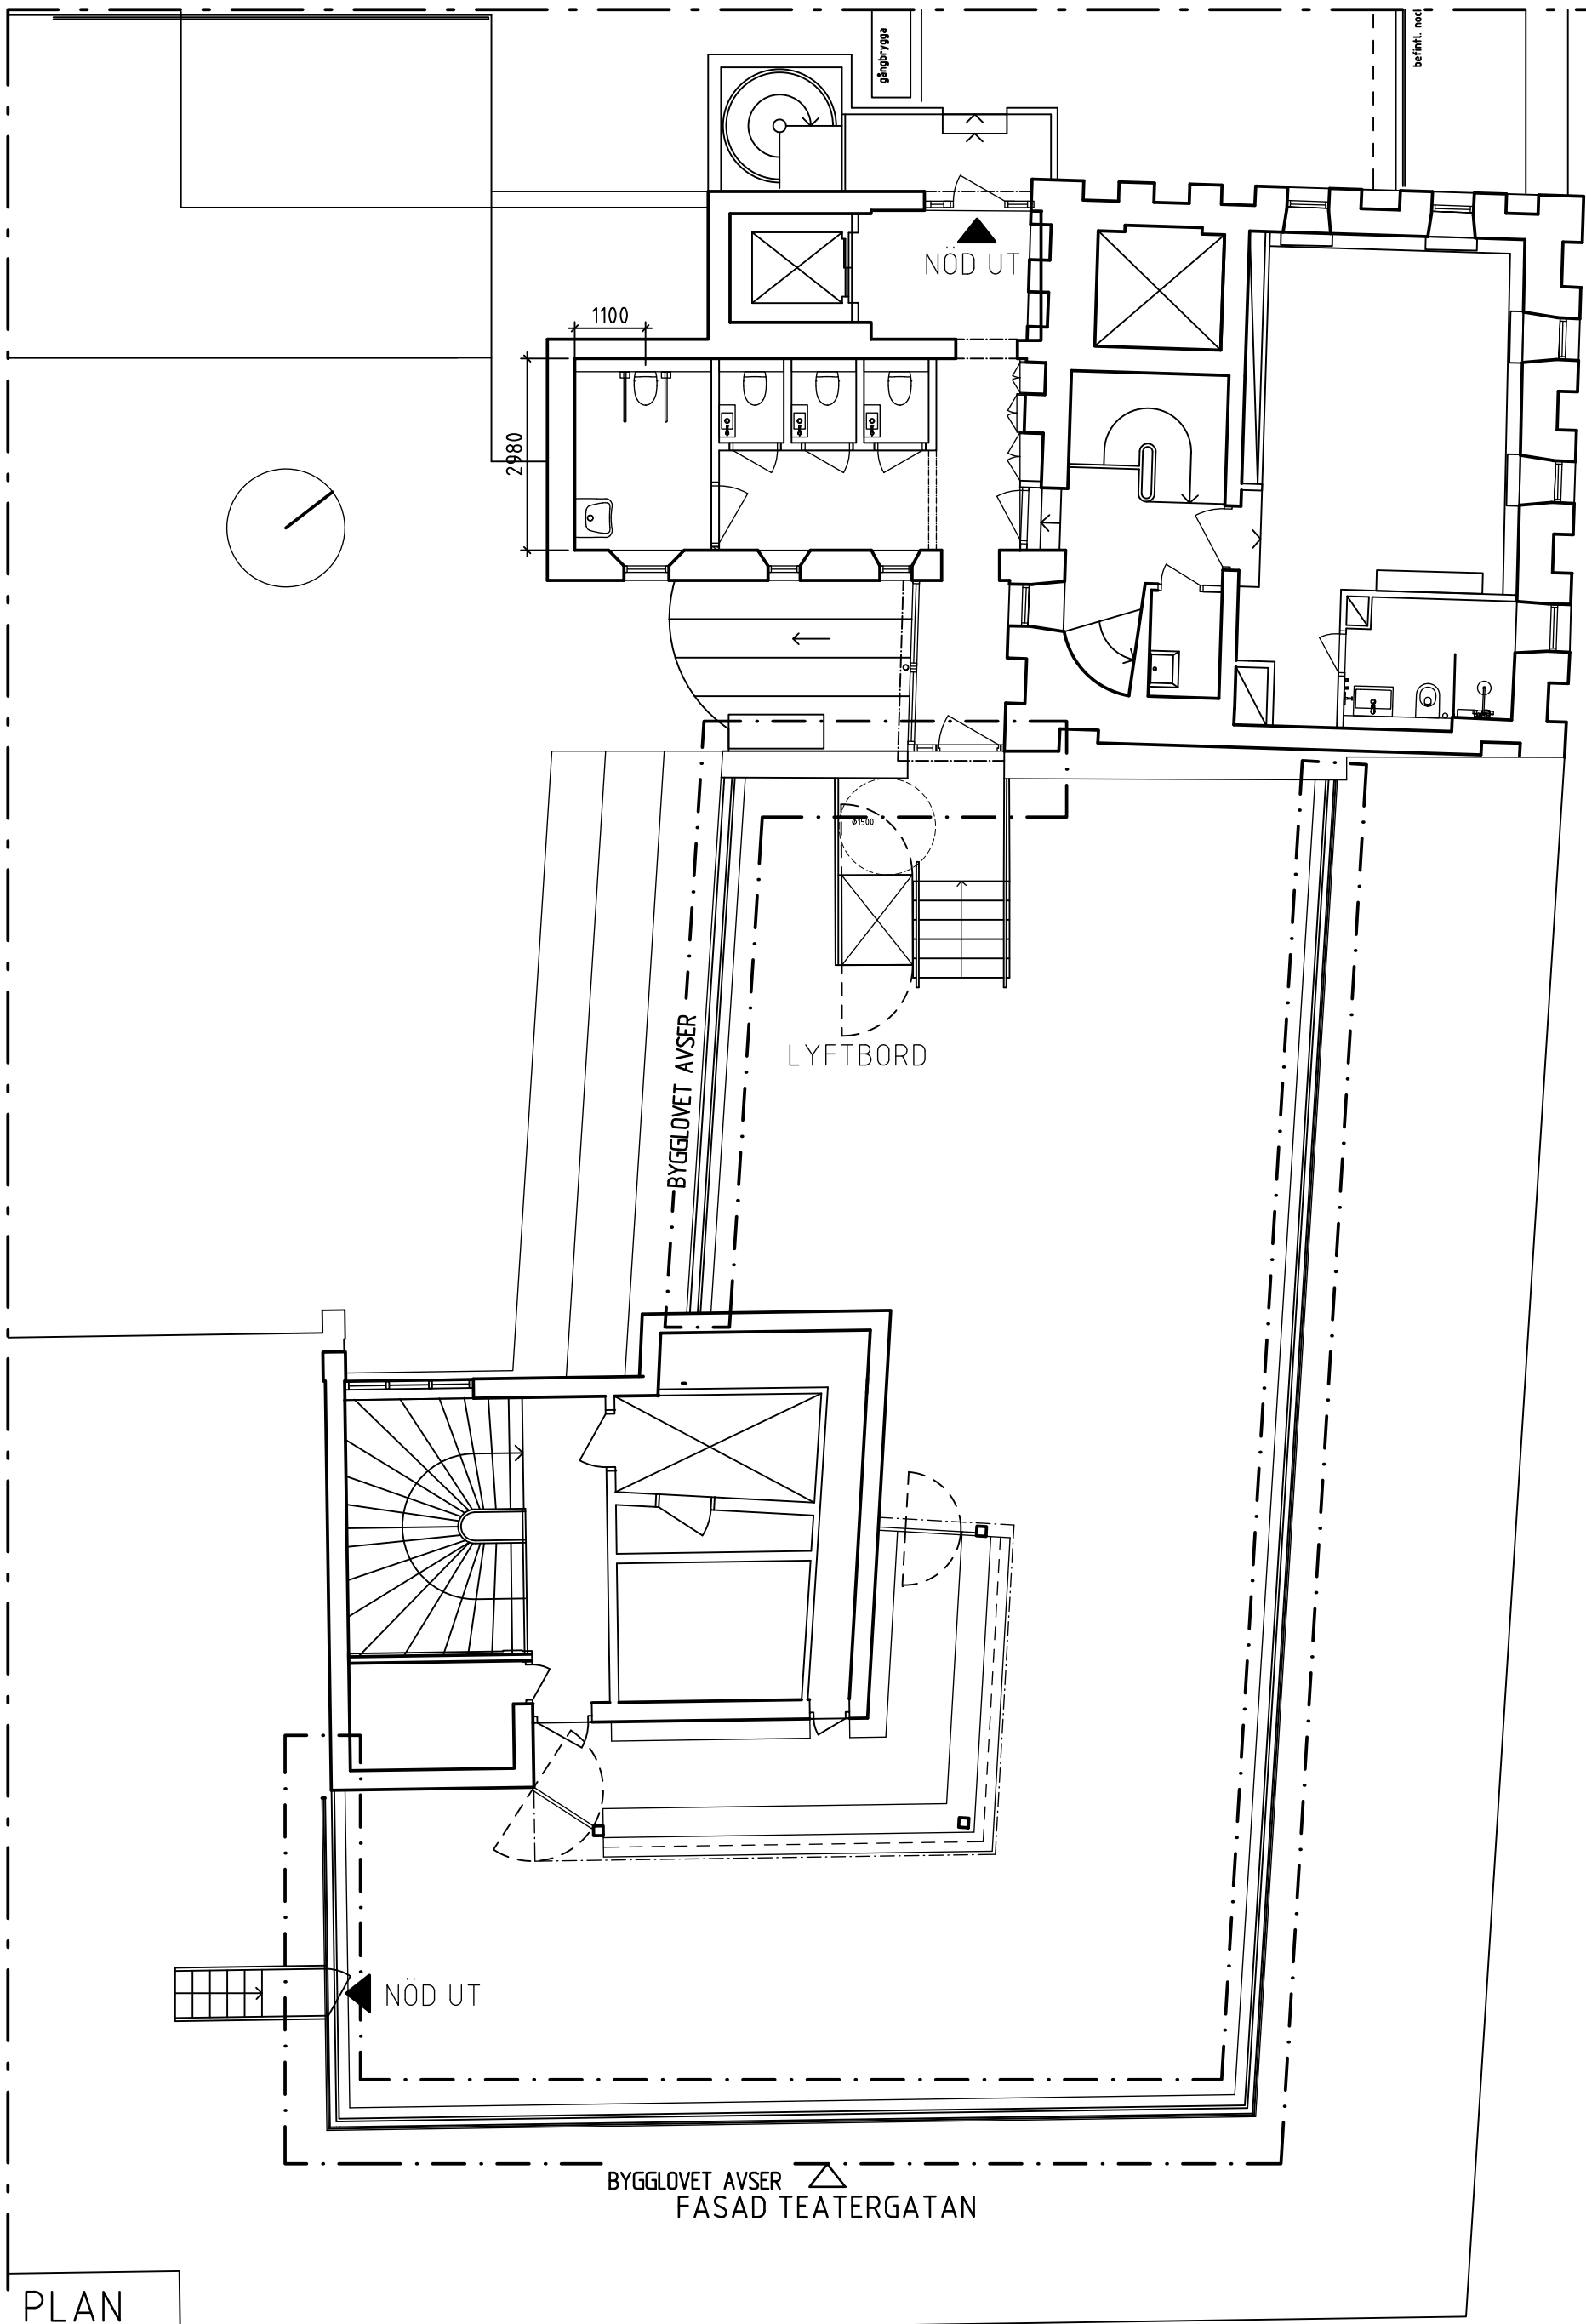


PLAN  
1:100

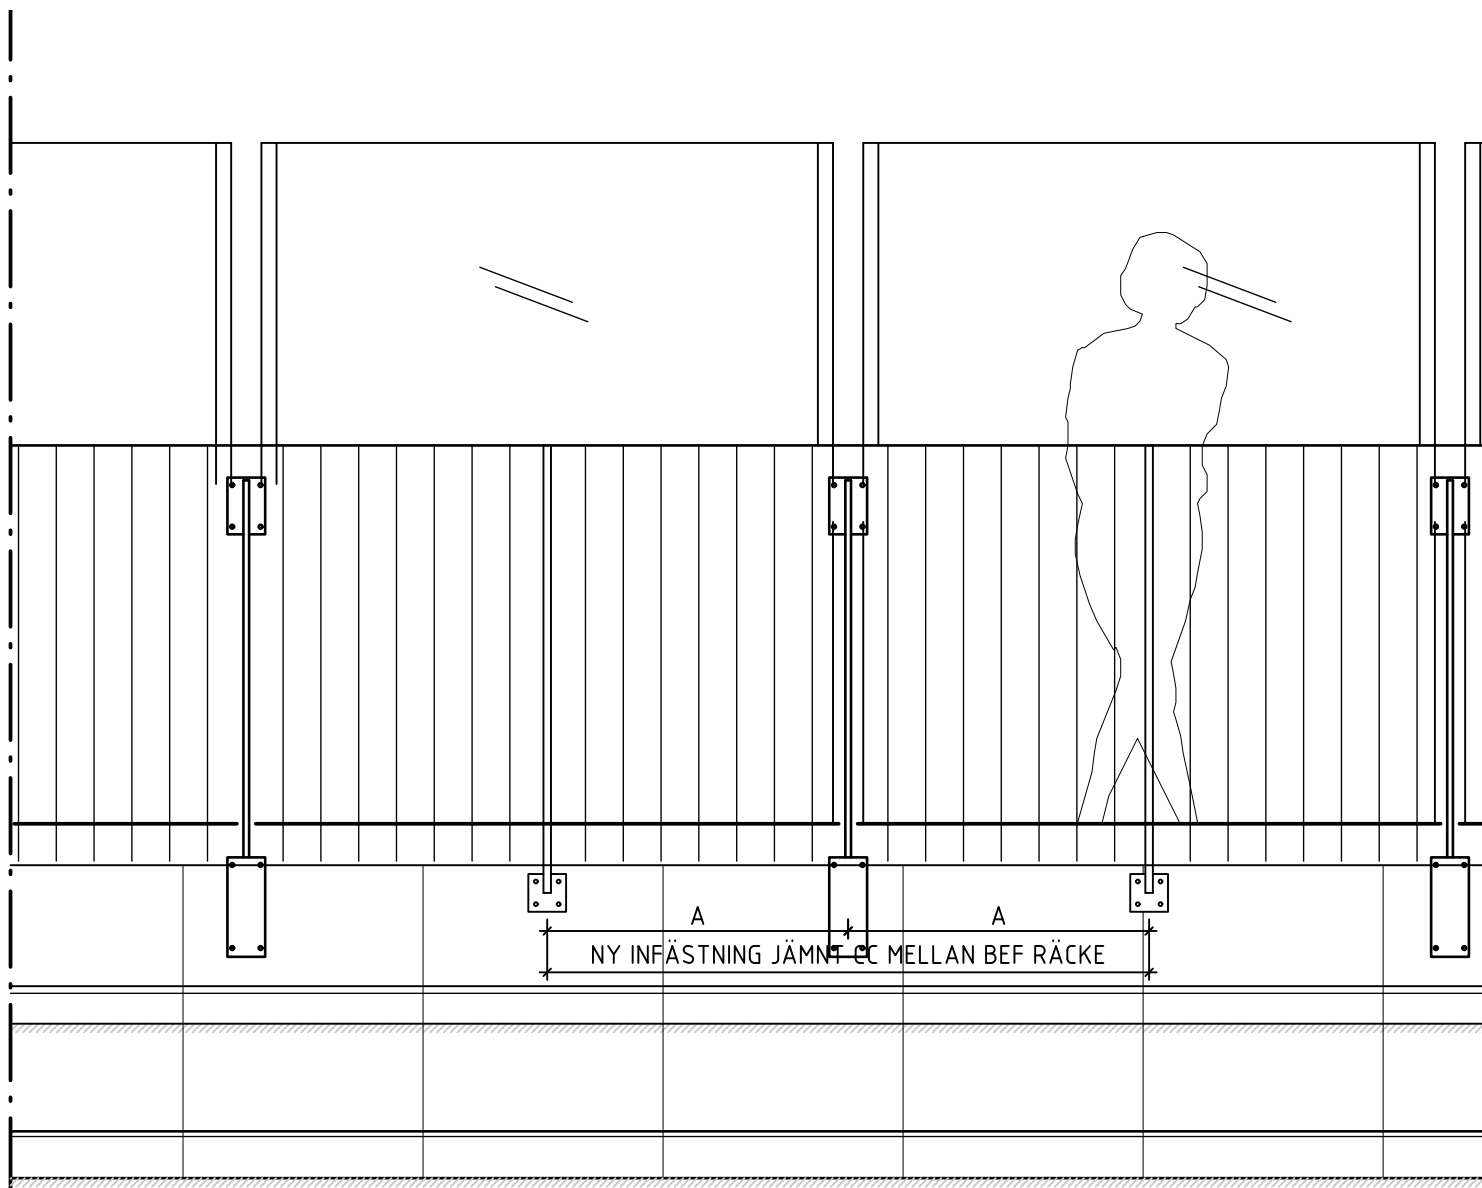


TYPUPPSTÄLLNING 1:20

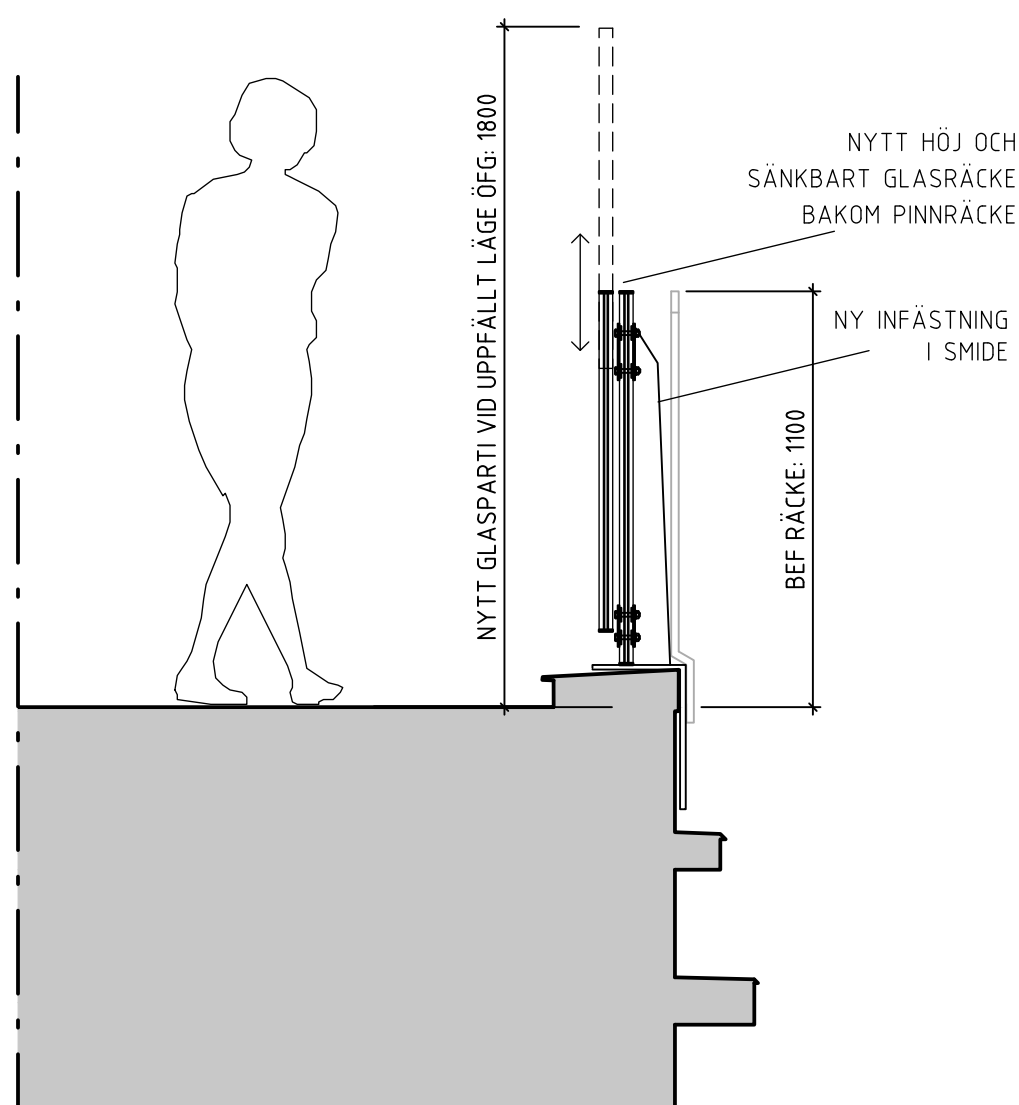

TYPSEKTION 1:20

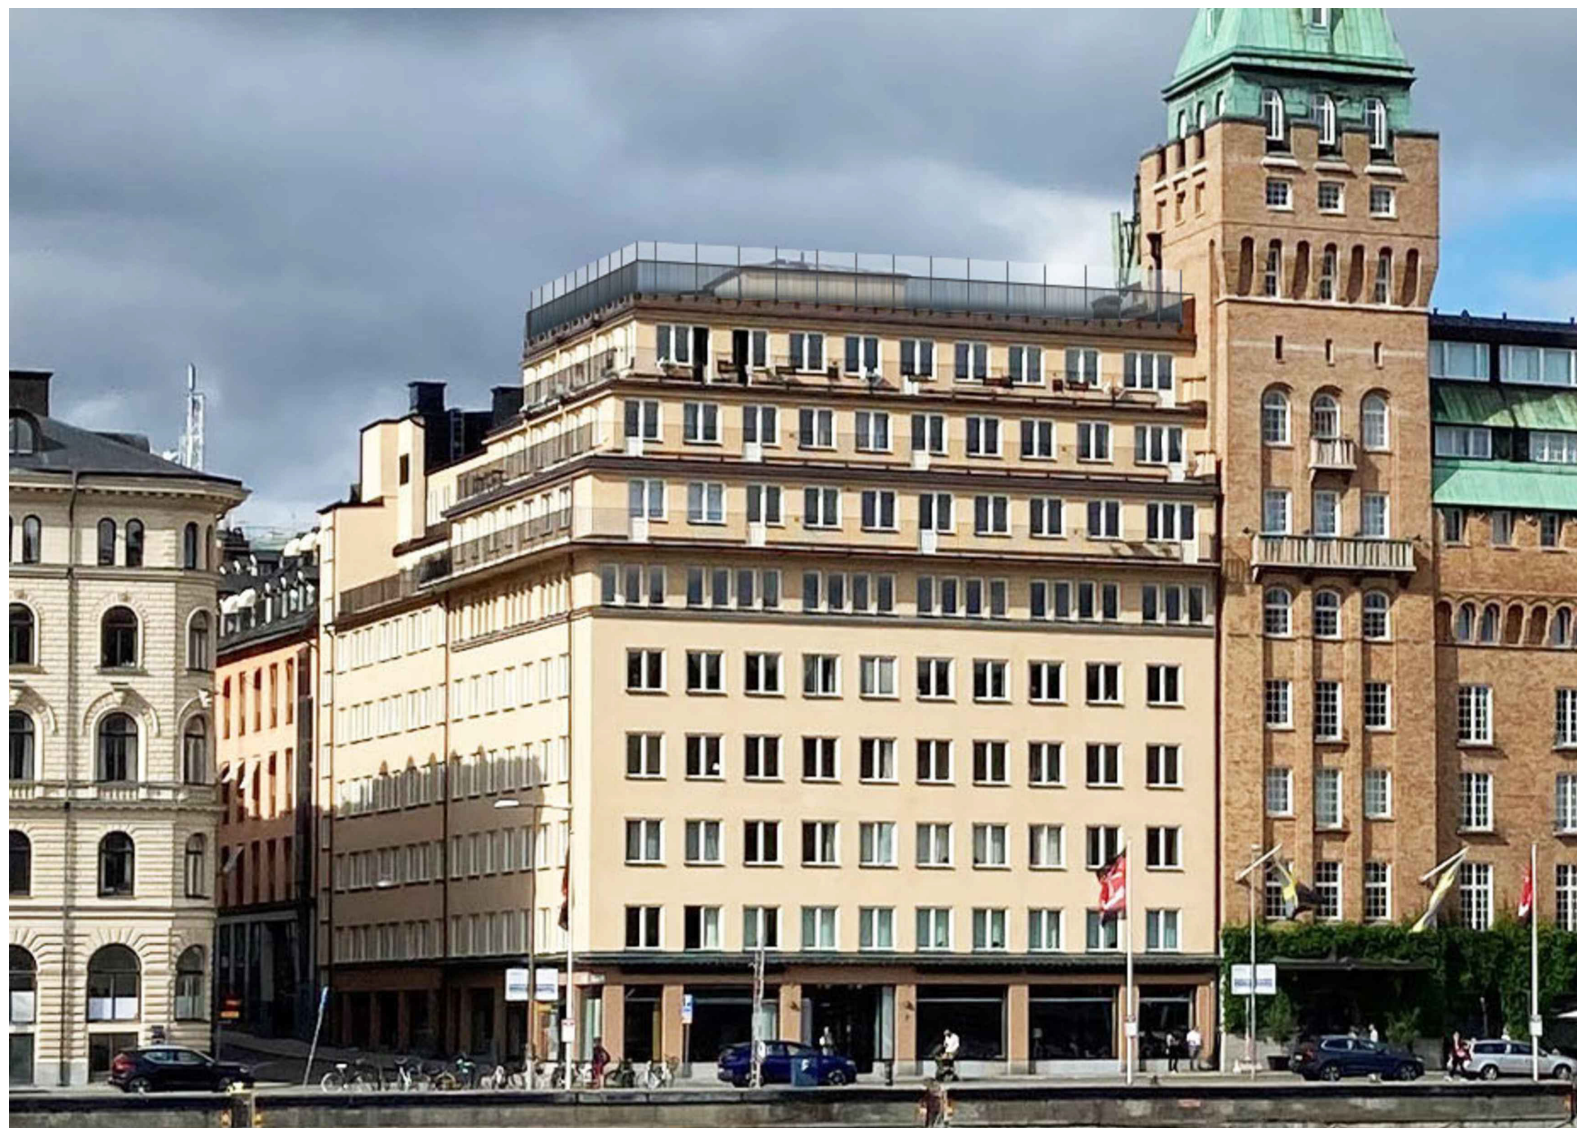

FOTOMONTAGE

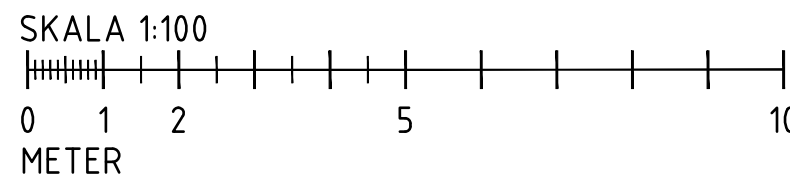

## FÖRKLARINGAR

## FÖRESKRIFTER

### MATERIAL

Partier utförs i lackad metall och limnerat klarglas.

RAL: xxxx

## HÄNVISNINGAR

BET	ANT	ÄNDRINGEN AVSER	DATUM	SIGN
-----	-----	-----------------	-------	------

## BYGGLOVSHANDLING

# TENGBOM

## MÅNS BOCK 6 TERRASSRÄCKE

PL	
A	TENGBOM
IA	
K	
V	
E	
SP	

UPPDRAG NR 1038378	RITADKONSTR AV KAOS	HANDLÄGGARE KAOS
DATUM 2024-03-12	ANSVARIG KAOS	

## PLAN TYPUPPSTÄLLNINGAR SITUATIONSPLAN & BILD

SKALA	1/2 SKALA	NUMMER	BET
1:100	1:200(A3)	A-40-1-01	