



SITUATIONSPLAN  
1:400

METER


0 5 10 15 20

## FÖRKLARINGAR

MÄTTSÄTTNING AVSER FÄRDIGA YTSKIKT

SITUATIONSPLANEN ÄR SKAPAD UTIFRÅN  
LANTMÄTERIETS KARTTJÄNST, DATERAD (23-07-11)  
SOM UNDERLAG.

- ☒ BEFINTLIG BYGGNAD
- ☐ BEFINTLIGT ATTEFALLSHUS
- BYGGNADSDEL SOM BYGGLOVET AVSER  
-PÅBYGGANTION, BYGGA IN BALKONG
- ▼ ENTRÉPIL

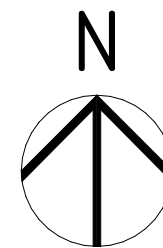

BYGGLOVSHANDLING UTGÖR UNDERLAG VID  
BYGGLOVSANSÖKAN, EJ AVSEDD SOM  
BYGGHANDLING.

BET	ÄNDRING AVSER	DATUM	Sign.
-----	---------------	-------	-------

### BYGGLOVSHANDLING

SUNNANSKOG 14  
BROMMA KOMMUN

## BYGGINGENJÖRSBYRÅ

VÄSTERÅS, HUVUDKONTOR STOCKHOLM, 08-410 906 60  
SMEDJEGATAN 7, 722 13 VÄSTERÅS UPPSALA, 018-430 16 50  
021-12 29 90 ÖREBRO, 019-500 80 10  
info@byggingenjorsbyran.se ESKILSTUNA, 016-13 03 53


UPPDRAG NR 9880	RITAD AV F.DAHLBERG	HANDLÄGGARE F.KARLSSON
DATUM 2023-08-22	ANSVARIG F.DAHLBERG	

SITUATIONSPLAN

SKALA A3 1:400	NUMMER A-01.1-001	BET
-------------------	----------------------	-----

## ÖVERVÅNING

1:100

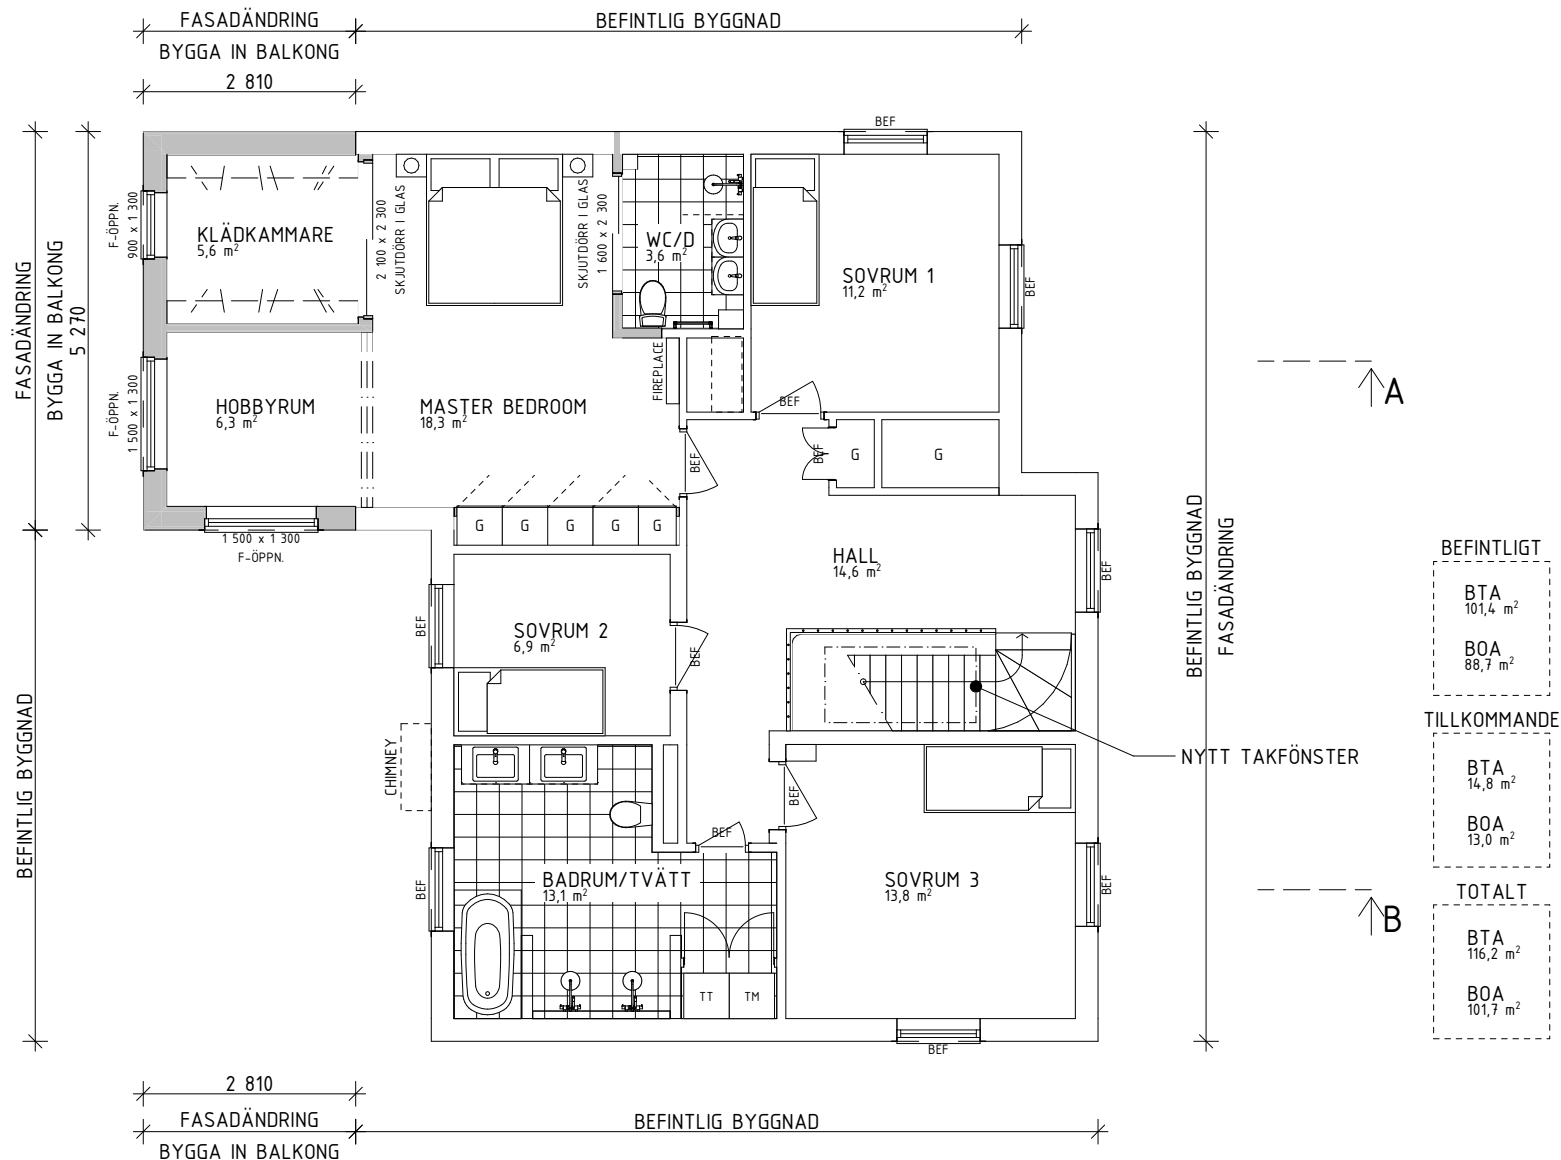

## FÖRKLARINGAR

MÅTTSÄTTNING AVSER FÄRDIGA YTSKIKT

- BEFINTLIG VÄGG  
— NY VÄGG  
- - - - - SYNLIG BALK / ÖPPNING I VÄGG  
— BEFINTLIG DÖRR  
— NY DÖRR

- G GARDEROB  
TM TVÄTTMASKIN  
TT TORKTUMLARE  
BEF BEFINTLIGT


SÄKERHETSGLAS SKA ANVÄNDAS VID BRÖSTNING  
LÄGRE ÄN 600 MM.

BYGGLOVSHANDLING UTGÖR UNDERLAG VID  
BYGGLOVSANSÖKAN, EJ AVSEDD SOM BYGGHANDLING.

BET	ÄNDRING AVSER	DATUM	Sign.
BYGGLOVSHANDLING			
SUNNANSKOG 14 BROMMA KOMMUN			
BYGGINGENJÖRSBYRÅ			
VÄSTERÅS, HUVUDKONTOR SMEDJEGATAN 7, 722 13 VÄSTERÅS 021-12 29 90 info@byggingenjorsbyran.se		STOCKHOLM, 08-410 906 60 UPPSALA, 018-430 16 50 ÖREBRO, 019-500 80 10 ESKILSTUNA, 016-13 03 53	
UPPDRAG NR 9880	RITAD AV F.DAHLBERG	HANDLÄGGARE F.KARLSSON	
DATUM 2023-08-22	ANSVARIG F.DAHLBERG		
ÖVERVÅNING			
SKALA A3 1:100	NUMMER A-40.1-002		BET

## ÖVERVÅNING

1:100

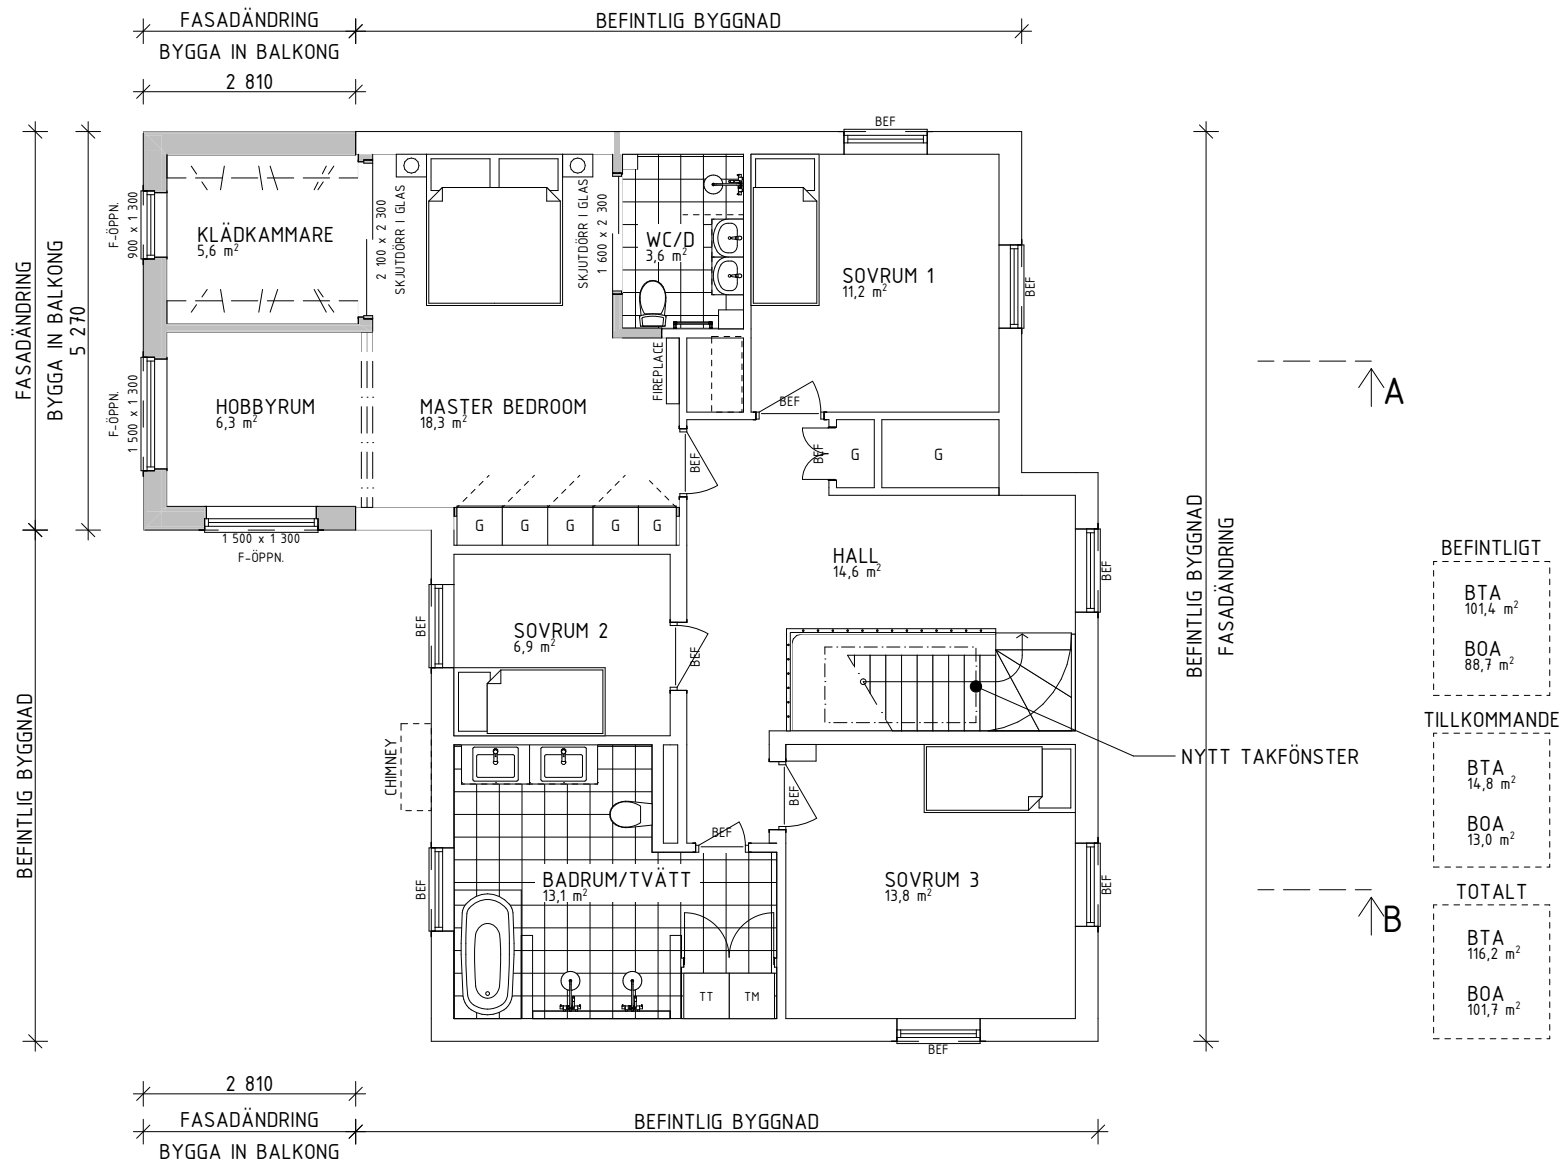

## FÖRKLARINGAR

MÅTTSÄTTNING AVSER FÄRDIGA YTSKIKT

- BEFINTLIG VÄGG
- NY VÄGG
- SYNLIG BALK / ÖPPNING I VÄGG
- BEFINTLIG DÖRR
- NY DÖRR


- G GARDEROB
- TM TVÄTTMASKIN
- TT TORKTUMLARE
- BEF BEFINTLIGT

SÄKERHETSGLAS SKA ANVÄNDAS VID BRÖSTNING  
LÄGRE ÄN 600 MM.

BYGGLOVSHANDLING UTGÖR UNDERLAG VID  
BYGGLOVSANSÖKAN, EJ AVSEDD SOM BYGGHANDLING.

BET	ÄNDRING AVSER	DATUM	Sign.
BYGGLOVSHANDLING			
SUNNANSKOG 14 BROMMA KOMMUN			
BYGGINGENJÖRSBYRÅ			
VÄSTERÅS, HUVUDKONTOR SMEDJEGATAN 7, 722 13 VÄSTERÅS 021-12 29 90 info@byggingenjorsbyran.se		STOCKHOLM, 08-410 906 60 UPPSALA, 018-430 16 50 ÖREBRO, 019-500 80 10 ESKILSTUNA, 016-13 03 53	
UPPDRAG NR 9880	RITAD AV F.DAHLBERG	HANDLÄGGARE F.KARLSSON	
DATUM 2023-07-20	ANSVARIG F.DAHLBERG		
ÖVERVÅNING			
SKALA A3 1:100	NUMMER A-40.1-002		BET

TAKPLAN  
1:100

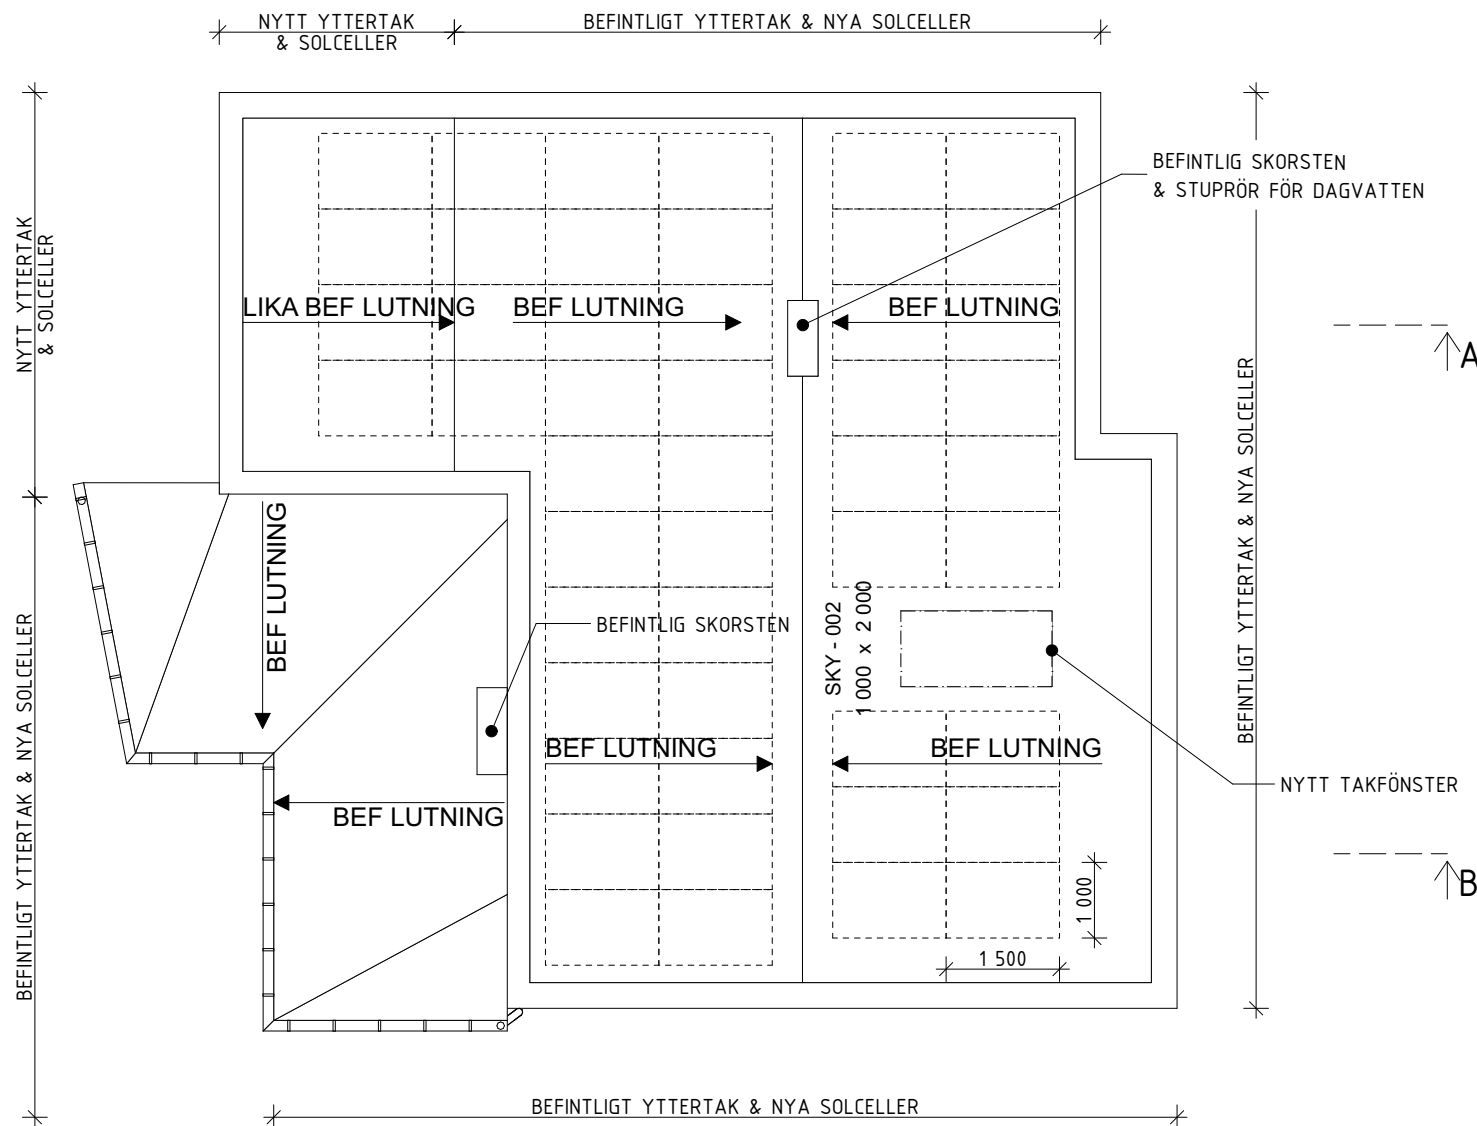

METER

0 1 2 3 4 5

Skala 1:100

## FÖRKLARINGAR

MÄTTSÄTTNING AVSER FÄRDIGA YTSKIKT

BYGGLOVSHANDLING UTGÖR UNDERLAG VID  
BYGGLOVSANSÖKAN, EJ AVSEDD SOM BYGGHANDLING.

BET	ÄNDRING AVSER	DATUM	Sign.
-----	---------------	-------	-------

### BYGGLOVSHANDLING

SUNNANSKOG 14  
BROMMA KOMMUN

## BYGGINGENJÖRSBYRÅ

VÄSTERÅS, HUVUDKONTOR  
SMEDJEGATAN 7, 722 13 VÄSTERÅS  
021-12 29 90  
info@byggingenjorsbyran.se


STOCKHOLM, 08-410 906 60  
UPPSALA, 018-430 16 50  
ÖREBRO, 019-500 80 10  
ESKILSTUNA, 016-13 03 53

UPPDRAG NR 9880	RITAD AV F.DAHLBERG	HANDLÄGGARE F.KARLSSON
DATUM 2023-08-22	ANSVARIG F.DAHLBERG	


TAKPLAN

SKALA A3 1:100	NUMMER A-40.1-003	BET
-------------------	----------------------	-----

SEKTION A-A  
1:100

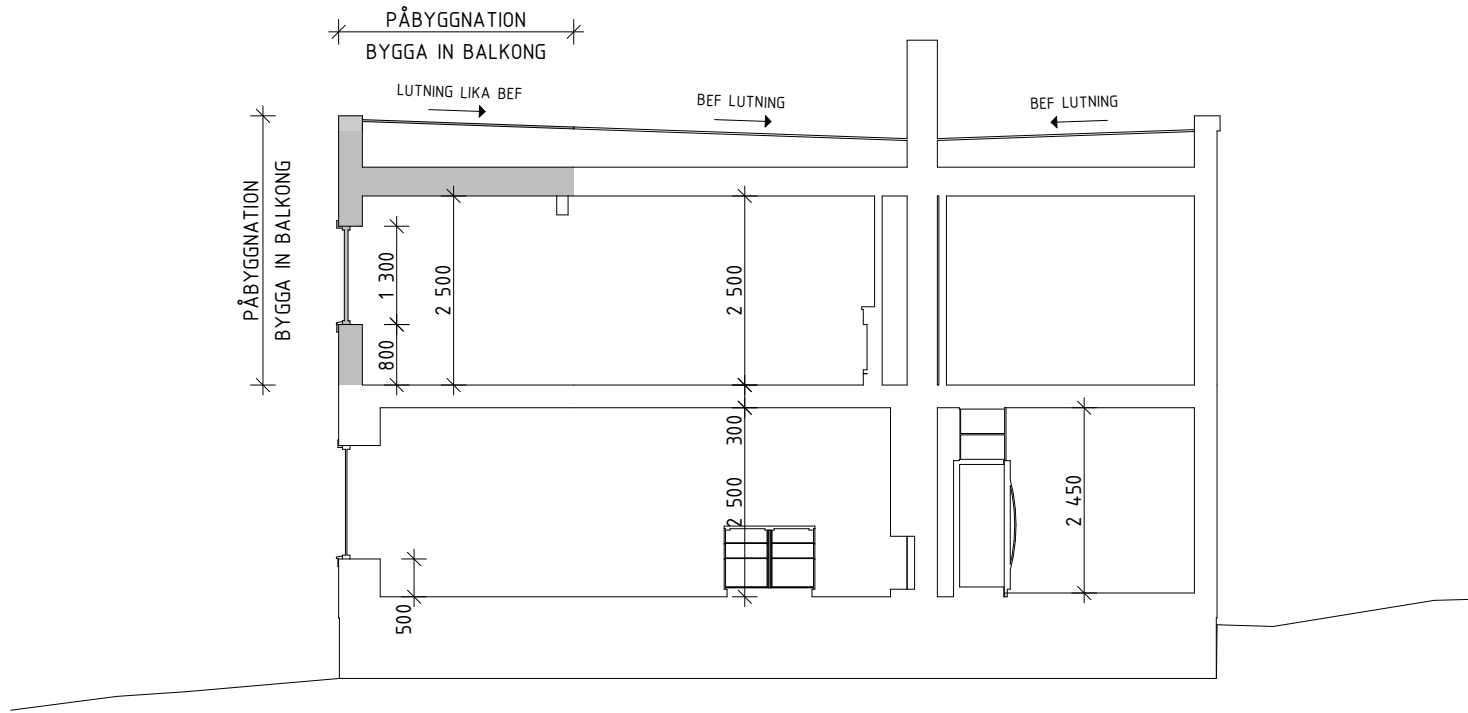

SEKTION B-B  
1:100

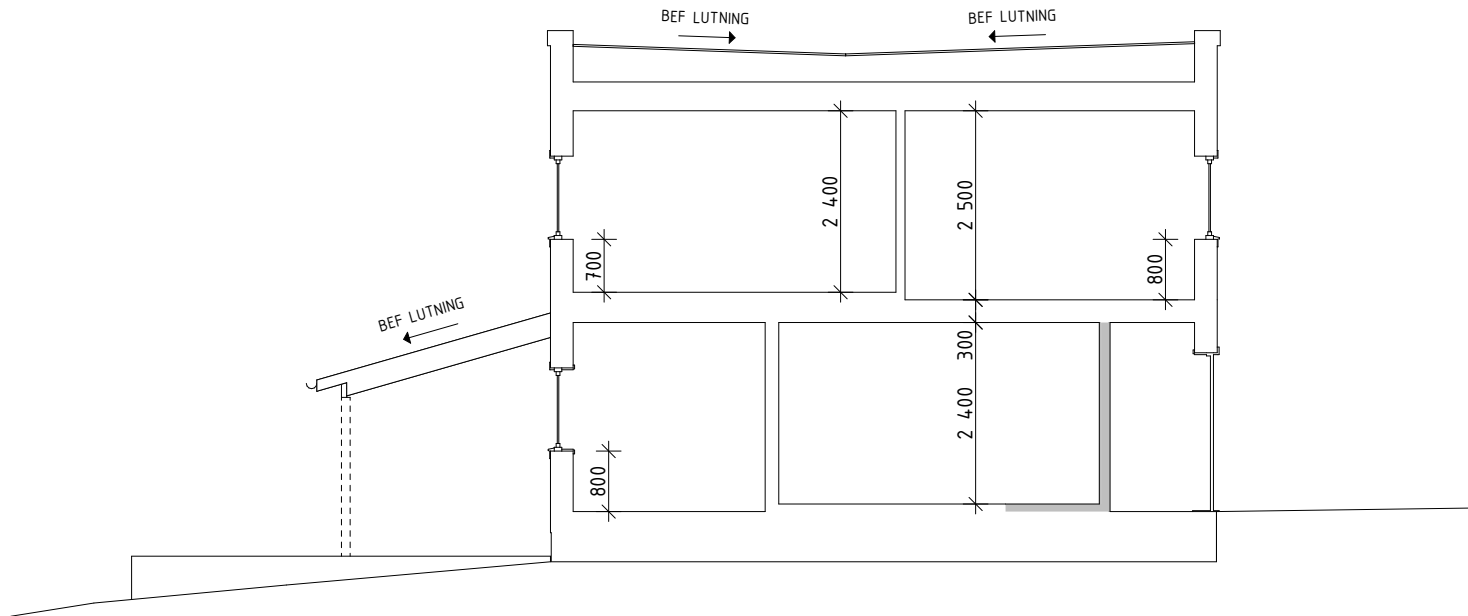

METER

0 1 2 3 4 5


Skala 1:100

## FÖRKLARINGAR


FÖR MÅTTANPASSAD INREDNING KRÄVS EXAKTA  
MÅTT, GÖR KONTROLL PÅ PLATS.

BET	ÄNDRING AVSER	DATUM	Sign.
BYGGLOVSHANDLING			
SUNNANSKOG 14 BROMMA KOMMUN			
BYGGINGENJÖRSBYRÅN			
VÄSTERÅS, HUVUDKONTOR SMEDJEGATAN 7, 722 13 VÄSTERÅS 021-12 29 90 info@byggingenjorsbyran.se		STOCKHOLM, 08-410 906 60 UPPSALA, 018-430 16 50 ÖREBRO, 019-500 80 10 ESKILSTUNA, 016-13 03 53	
UPPDRAG NR 9880	RITAD AV F.DAHLBERG	HANDLÄGGARE F.KARLSSON	
DATUM 2023-08-22	ANSVARIG F.DAHLBERG		
SEKTION A-A, SEKTION B-B			
SKALA A3 1:100	NUMMER A-40.2-001		BET

FASAD MOT ÖSTER  
1:100

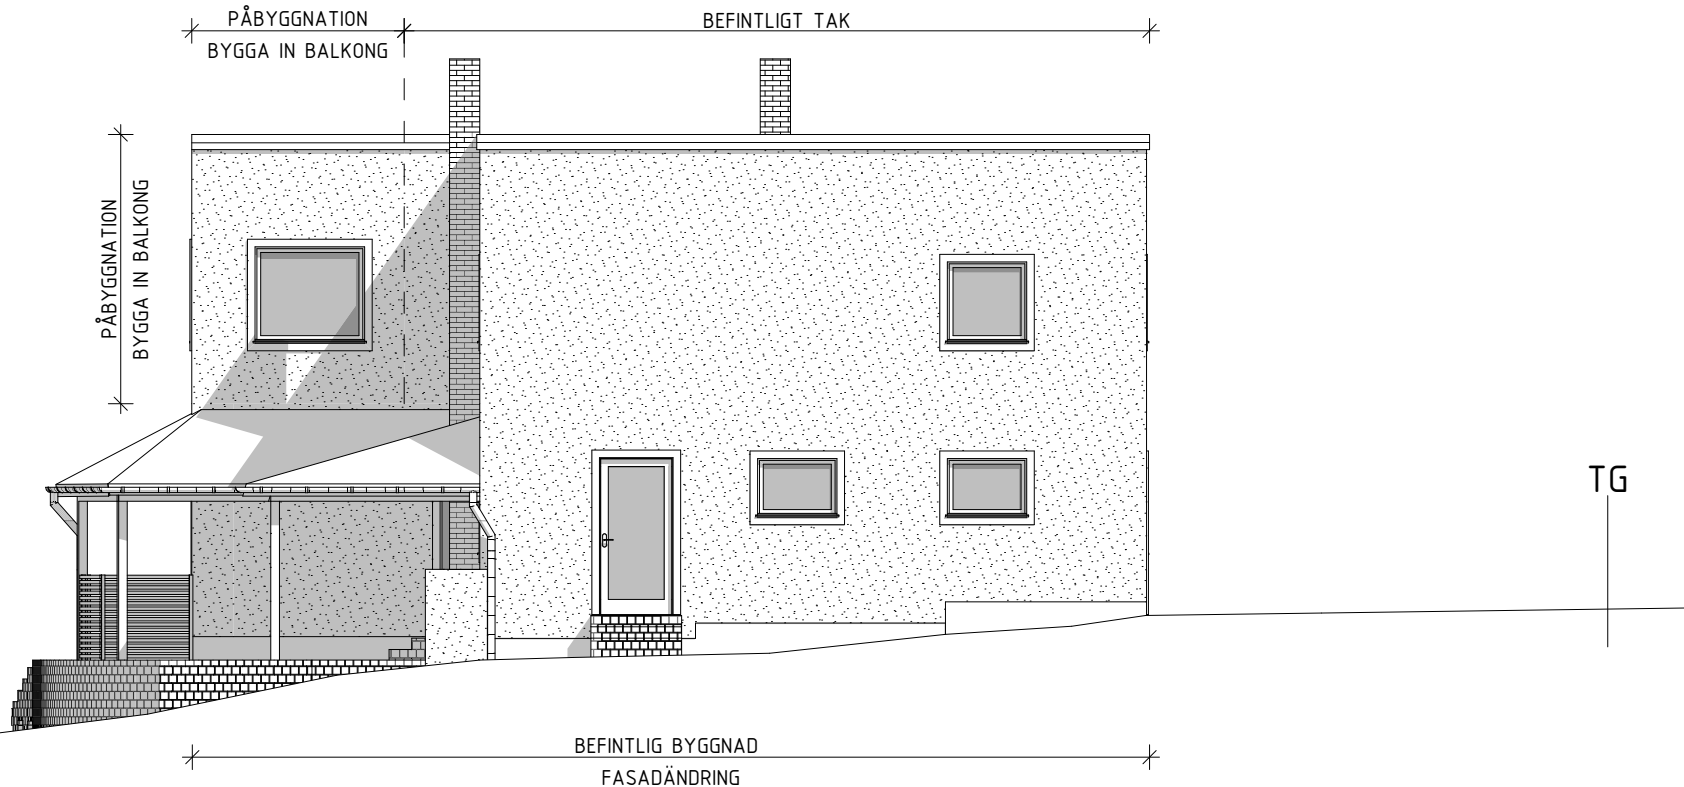

FASAD MOT ÖSTER  
1:200

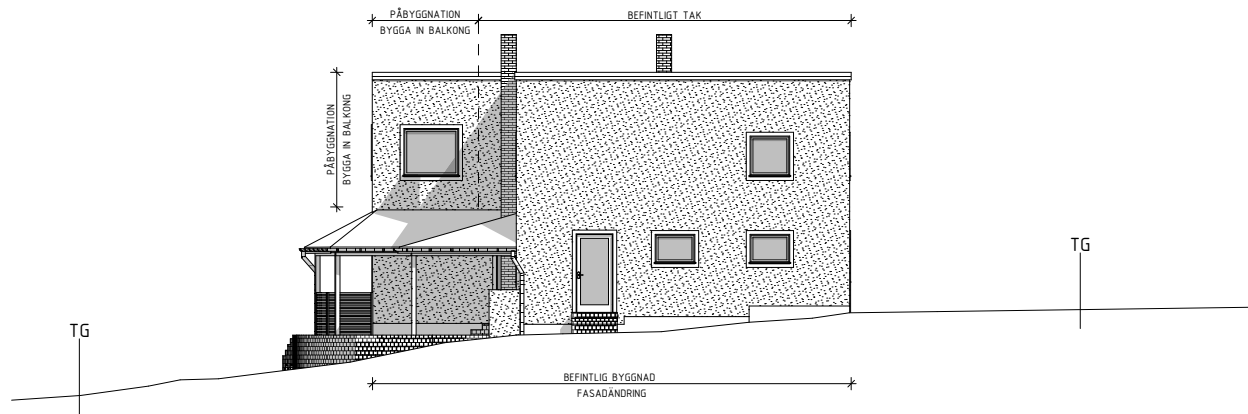

METER

0 1 2 3 4 5

Skala 1:100

## FÖRKLARINGAR

FASADMATERIAL: PUTS/TEGEL  
FÄRG: LJUSGRÅ (NCS: S 1002-Y)  
/TEGELFÄRGAT

FÖNSTERFÄRG: VIT (NCS: S 0502-Y)  
FODER: VIT (NCS: S 0502-Y)

FÄRG PÅ NYA FÖNSTER OCH NY FASAD GÖRS LIKT  
BEFINTLIGT. EXAKT FÄRGPROV KONTROLLERAS PÅ  
PLATS.

AVSER BEFINTLIG MARKNIVÅ  
VID FASADLIV

TG TOMTGRÄNS

BYGGLOVSHANDLING UTGÖR UNDERLAG VID  
BYGGLOVSANSÖKAN, EJ AVSEDD SOM BYGGHANDLING.

BET	ÄNDRING AVSER	DATUM	Sign.
-----	---------------	-------	-------

### BYGGLOVSHANDLING

SUNNANSKOG 14  
BROMMA KOMMUN

## BYGGINGENJÖRSBYRÅ


VÄSTERÅS, HUVUDKONTOR STOCKHOLM, 08-410 906 60  
SMEDJEGATAN 7, 722 13 VÄSTERÅS UPPSALA, 018-430 16 50  
021-12 29 90 ÖREBRO, 019-500 80 10  
info@byggingenjorsbyran.se ESKILSTUNA, 016-13 03 53

UPPDRAG NR 9880	RITAD AV F.DAHLBERG	HANDLÄGGARE F.KARLSSON
DATUM 2023-08-22	ANSVARIG F.DAHLBERG	

FASAD MOT ÖSTER

SKALA A3 1:100, 1:200	NUMMER A-40.3-001	BET
--------------------------	----------------------	-----

FASAD MOT NORR  
1:100

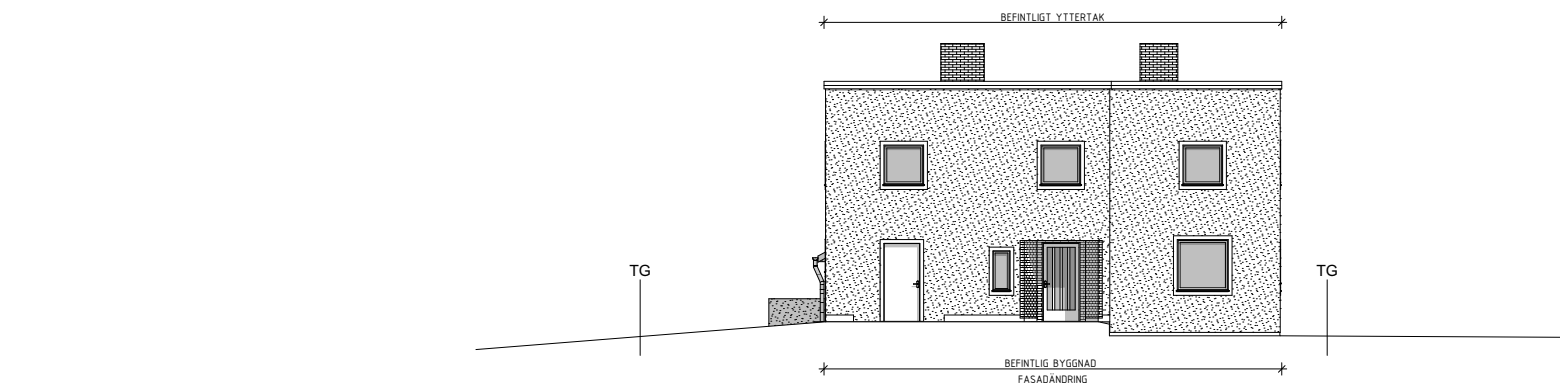

FASAD MOT NORR  
1:200

METER

0 1 2 3 4 5

Skala 1:100

## FÖRKLARINGAR

FASADMATERIAL: PUTS/TEGEL  
FÄRG: LJUSGRÅ (NCS: S 1002-Y)  
/TEGELFÄRGAT

FÖNSTERFÄRG: VIT (NCS: S 0502-Y)  
FODER: VIT (NCS: S 0502-Y)

FÄRG PÅ NYA FÖNSTER OCH NY FASAD GÖRS LIKT  
BEFINTLIGT. EXAKT FÄRGPROV KONTROLLERAS PÅ  
PLATS.

AVSER BEFINTLIG MARKNIVÅ  
VID FASADLIV

TG TOMTGRÄNS

BYGGLOVSHANDLING UTGÖR UNDERLAG VID  
BYGGLOVSANSÖKAN, EJ AVSEDD SOM BYGGHANDLING.

BET	ÄNDRING AVSER	DATUM	Sign.
-----	---------------	-------	-------

### BYGGLOVSHANDLING

SUNNANSKOG 14  
BROMMA KOMMUN

## BYGGINGENJÖRSBYRÅN

VÄSTERÅS, HUVUDKONTOR STOCKHOLM, 08-410 906 60  
SMEDJEGATAN 7, 722 13 VÄSTERÅS UPPSALA, 018-430 16 50  
021-12 29 90 ÖREBRO, 019-500 80 10  
info@byggingenjorsbyran.se ESKILSTUNA, 016-13 03 53


UPPDRAG NR 9880	RITAD AV F.DAHLBERG	HANDLÄGGARE F.KARLSSON
DATUM 2023-08-22	ANSVARIG F.DAHLBERG	

FASAD MOT NORR


SKALA A3 1:100, 1:200	NUMMER A-40.3-002	BET
--------------------------	----------------------	-----



FASAD MOT VÄSTER  
1:100

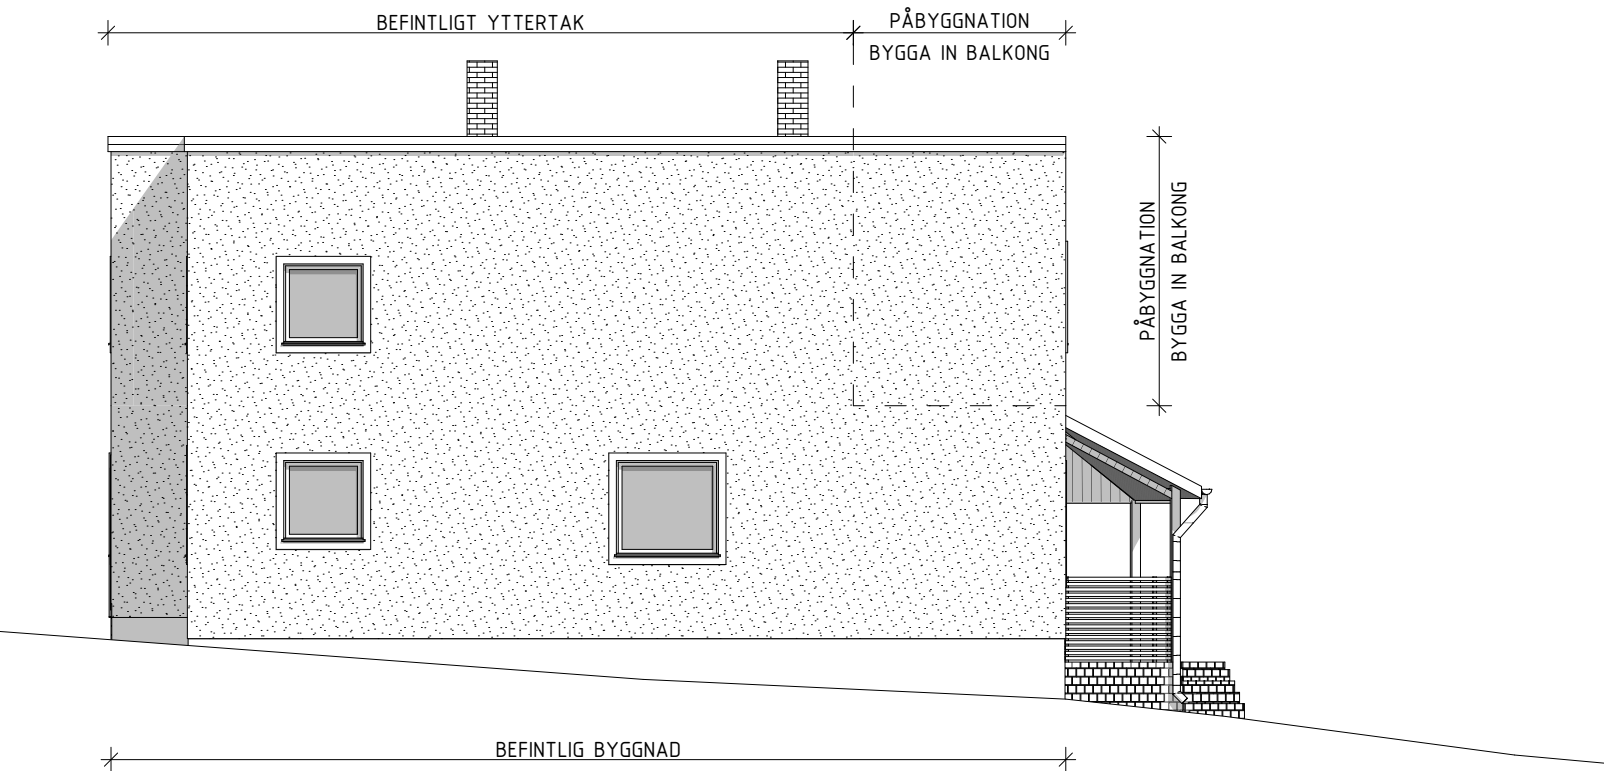

FASAD MOT VÄSTER  
1:200

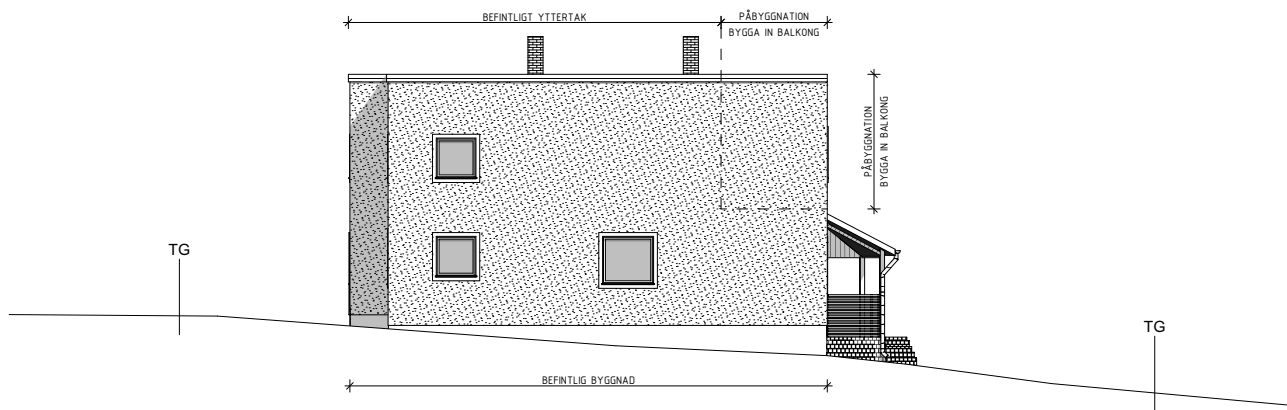

METER

0 1 2 3 4 5

Skala 1:100

## FÖRKLARINGAR

FASADMATERIAL: PUTS/TEGEL  
FÄRG: LJUSGRÅ (NCS: S 1002-Y)  
/TEGELFÄRGAT

FÖNSTERFÄRG: VIT (NCS: S 0502-Y)  
FODER: VIT (NCS: S 0502-Y)

FÄRG PÅ NYA FÖNSTER OCH NY FASAD GÖRS LIKT  
BEFINTLIGT. EXAKT FÄRGPROV KONTROLLERAS PÅ  
PLATS.

AVSER BEFINTLIG MARKNIVÅ  
VID FASADLIV

TG TOMTGRÄNS

BYGGLOVSHANDLING UTGÖR UNDERLAG VID  
BYGGLOVSANSÖKAN, EJ AVSEDD SOM BYGGHANDLING.

BET	ÄNDRING AVSER	DATUM	Sign.
-----	---------------	-------	-------

### BYGGLOVSHANDLING

SUNNANSKOG 14  
BROMMA KOMMUN

## BYGGINGENJÖRSBYRÅ

VÄSTERÅS, HUVUDKONTOR STOCKHOLM, 08-410 906 60  
SMEDJEGATAN 7, 722 13 VÄSTERÅS UPPSALA, 018-430 16 50  
021-12 29 90 ÖREBRO, 019-500 80 10  
info@byggingenjorsbyran.se ESKILSTUNA, 016-13 03 53


UPPDRAG NR 9880	RITAD AV F.DAHLBERG	HANDLÄGGARE F.KARLSSON
DATUM 2023-08-22	ANSVARIG F.DAHLBERG	

FASAD MOT VÄSTER


SKALA A3 1:100, 1:200	NUMMER A-40.3-003	BET
--------------------------	----------------------	-----



FASAD MOT SÖDER  
1:100

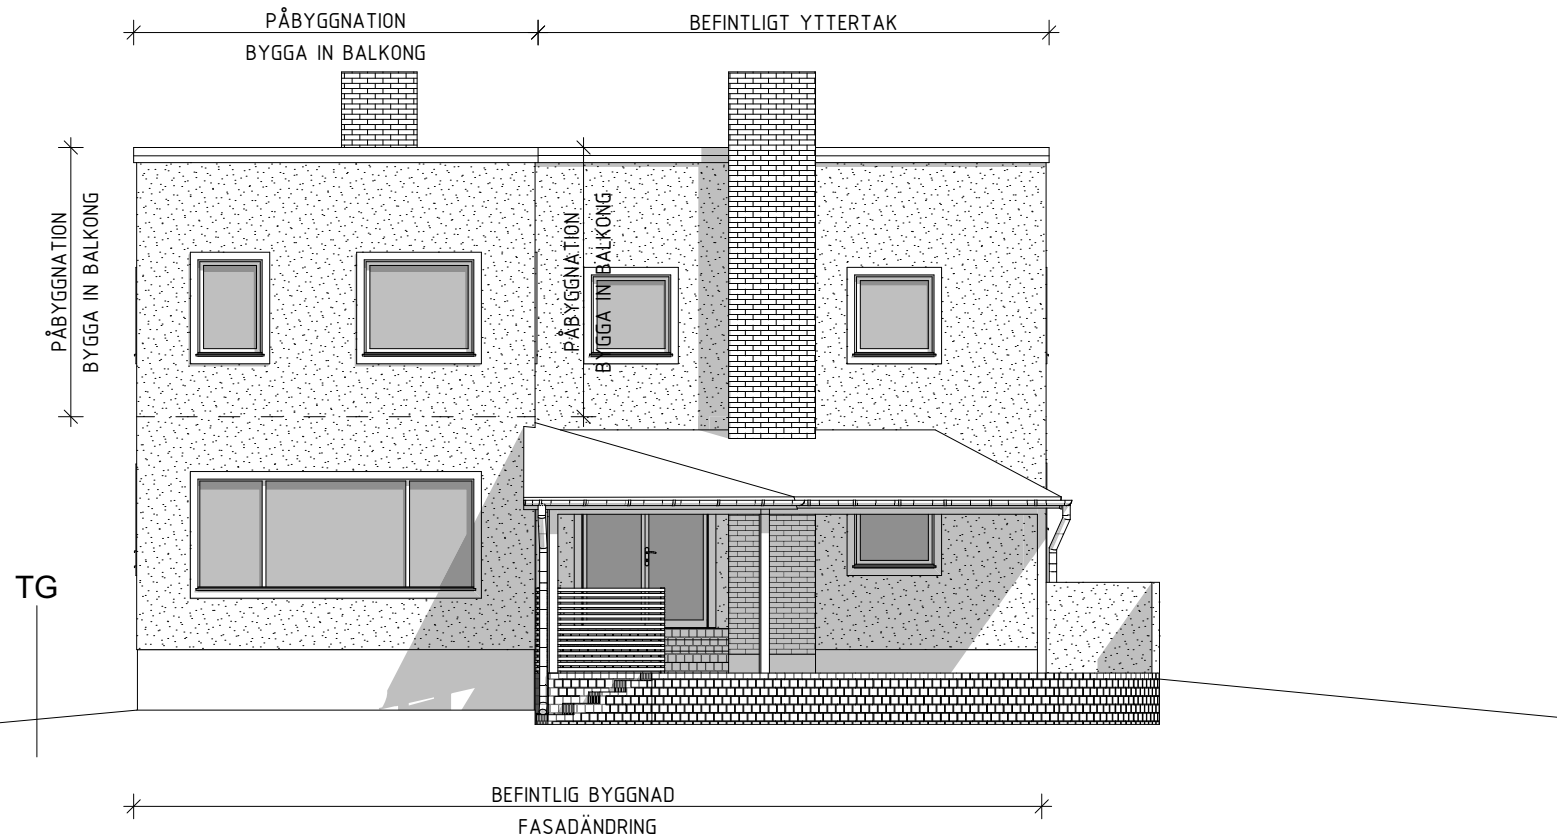

FASAD MOT SÖDER  
1:200

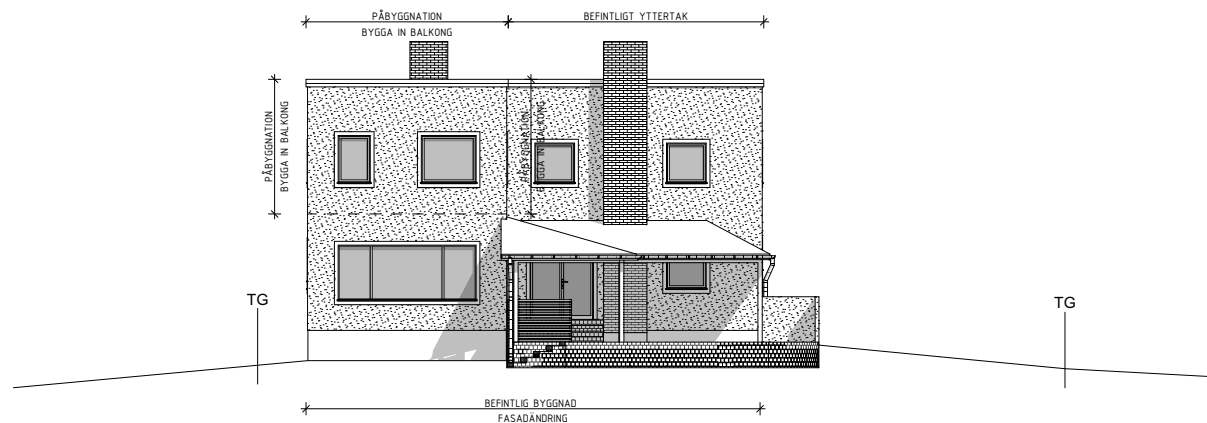

METER

0 1 2 3 4 5

Skala 1:100

## FÖRKLARINGAR

FASADMATERIAL: PUTS/TEGEL  
FÄRG: LJUSGRÅ (NCS: S 1002-Y)  
/TEGELFÄRGAT

FÖNSTERFÄRG: VIT (NCS: S 0502-Y)  
FODER: VIT (NCS: S 0502-Y)

FÄRG PÅ NYA FÖNSTER OCH NY FASAD GÖRS LIKT  
BEFINTLIGT. EXAKT FÄRGPROV KONTROLLERAS PÅ  
PLATS.

AVSER BEFINTLIG MARKNIVÅ  
VID FASADLIV

TG TOMTGRÄNS

BYGGLOVSHANDLING UTGÖR UNDERLAG VID  
BYGGLOVSANSÖKAN, EJ AVSEDD SOM BYGGHANDLING.

BET	ÄNDRING AVSER	DATUM	Sign.
-----	---------------	-------	-------

### BYGGLOVSHANDLING

SUNNANSKOG 14  
BROMMA KOMMUN

## BYGGINGENJÖRSBYRÅN

VÄSTERÅS, HUVUDKONTOR STOCKHOLM, 08-410 906 60  
SMEDJEGATAN 7, 722 13 VÄSTERÅS UPPSALA, 018-430 16 50  
021-12 29 90 ÖREBRO, 019-500 80 10  
info@byggingenjorsbyran.se ESKILSTUNA, 016-13 03 53

UPPDRAG NR 9880	RITAD AV F.DAHLBERG	HANDLÄGGARE F.KARLSSON
DATUM 2023-08-22	ANSVARIG F.DAHLBERG	

FASAD MOT SÖDER

SKALA A3 1:100, 1:200	NUMMER A-40.3-004	BET
--------------------------	----------------------	-----