

FÖRKLARINGAR

Koordinatsystem SWEREF 991800
Höjdsystem RH2000
Plushöjder anges i meter.

- Fastighetsgräns
- Träd (befintligt)

Underlag utgörs av nybyggnadskarta
upprättad av Stockholm Stad 2023-12-20

HÄNVISNINGAR


- Handlingsförteckning

A-HF
- Orienterande handlingar

A-40-1-XXX
- Sektioner

A-40-2-XXX
- Fasader

A-40-3-XXX

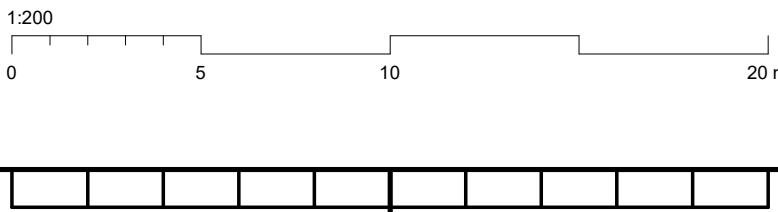

BET	ÄNDRINGEN AVSER	DATUM	SIGN
BYGGLOVSHANDLING			
PATRIAM			
F12			
Fågelbärsträdet 12			
X	A Arkitema	08-545 856 00	
	E Tepek	040-43 46 43	
	VVS TQI	08-56 70 21 00	
	K PE Teknik & Arkitektur	010-516 00 00	
UPPRORAG NR A269220		RETNADYKONSTR. AV OSMA	HANDELAGGARE S. Skogseid
DATUM 2024-04-19		ANSVARIG Simon Ståhl	
NYBYGGNATION FLERBOSTADSHUS			
SITUATIONSPLAN			
SKALA 1:200	NUMMER A-01-1-001		BET