


Koordinatsystem SWEREF 991800  
Höjdsystem RH2000  
Plushöjder anges i meter.

Koordinater angivna i meter.

1. N= 6579208,62  
E= 152108,29
2. N= 6579204,32  
E= 152122,71
3. N= 6579187,55  
E= 152117,71
4. N= 6579191,84  
E= 152103,34

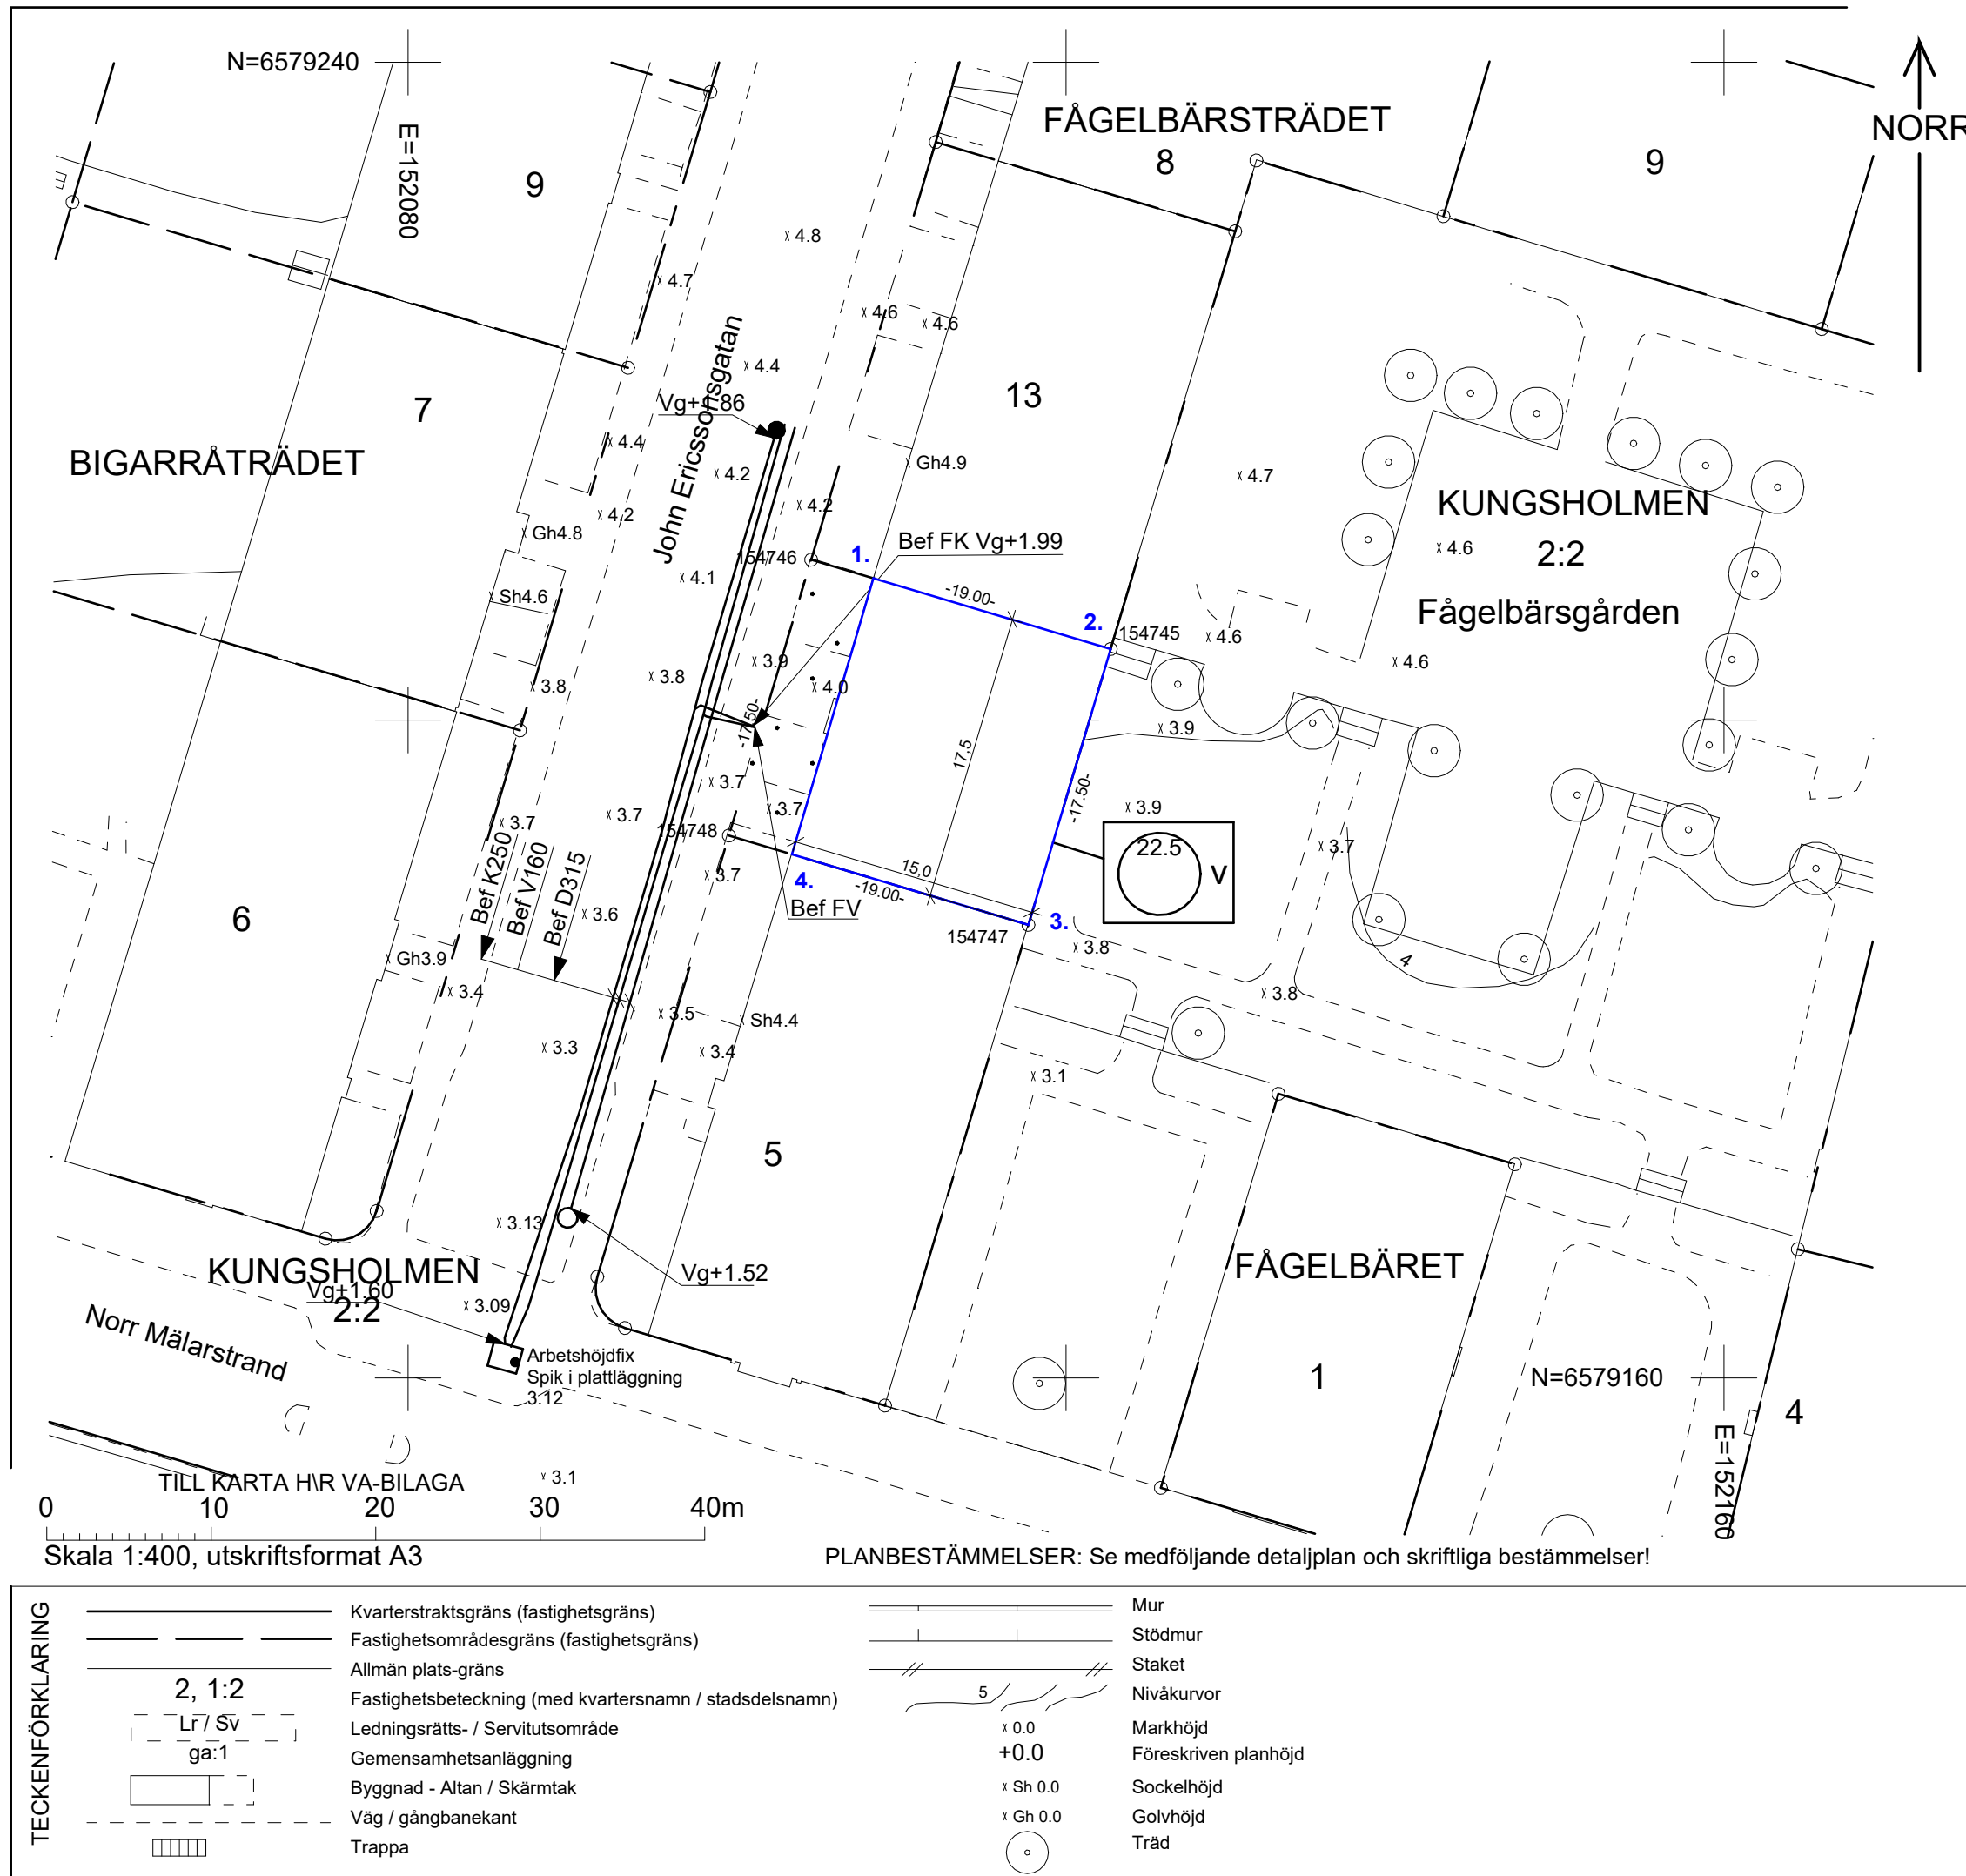

BET	ÄNDRINGEN AVSER	DATUM	SIGN
BYGGLOVSHANDLING			
PATRIAM			
F12			
Fågelbärsträdet 12			
<input checked="" type="checkbox"/>	A Arkitema	08-545 856	
<input type="checkbox"/>	E Tepek	040-43 46 4	
<input type="checkbox"/>	VVS TQI	08-56 70 21	
<input type="checkbox"/>	K PE Teknik & Arkitektur	010-516 00	
UPPDRAG NR	RTADKONSTR AV	HANDLAGGARE	
A269220	OSMA	S. Skogs	
DATUM	ANSVARIG		
2024-04-19	Simon Ståhl		
NYBYGGNATION FLERBOSTADSHUS			
NYBYGGNADSKARTA			
SKALA	NUMMER		
1:400 (A3)	A-011-1-002		