

FÖRKLARINGAR

Koordinatsystem SWEREF 991800  
Höjdsystem RH2000  
Plushöjder anges i meter (avser ök färdigt golv), övriga mått i millimeter.

Brandcellsgränser enligt brandskydds-beskrivning.

Redovisad yta för förråd har ej räknat med yta för installationsyta markerad i plan.

xxyy Våning, nummer

Valbar vägg

Huvudentré  
Entré  
Entré lägenhet

PT Porttelefon  
AK Armbågskontakt  
HK Hissknapp  
K Kyl  
F Frys  
K/F Kyl/Frys  
DM Diskmaskin  
KÖ Köksö  
TT Torktumlare  
TM Tvättmaskin  
KM Kombimaskin  
ST Städsåp  
G Garderob  
BK Braskamin  
KLK Klädkammare  
EM Entrématta  
TF Takfönster  
SR Stuprör  
ELC Elcentral


Lådcykel

Cykelställ 2 våning

HÄNVISNINGAR

Handlingsförteckning <A-HF>  
Orienterande handlingar  
Sektioner  
Fasader

Brandskyddsbeskrivning  
Tillgänglighetsutlåtande

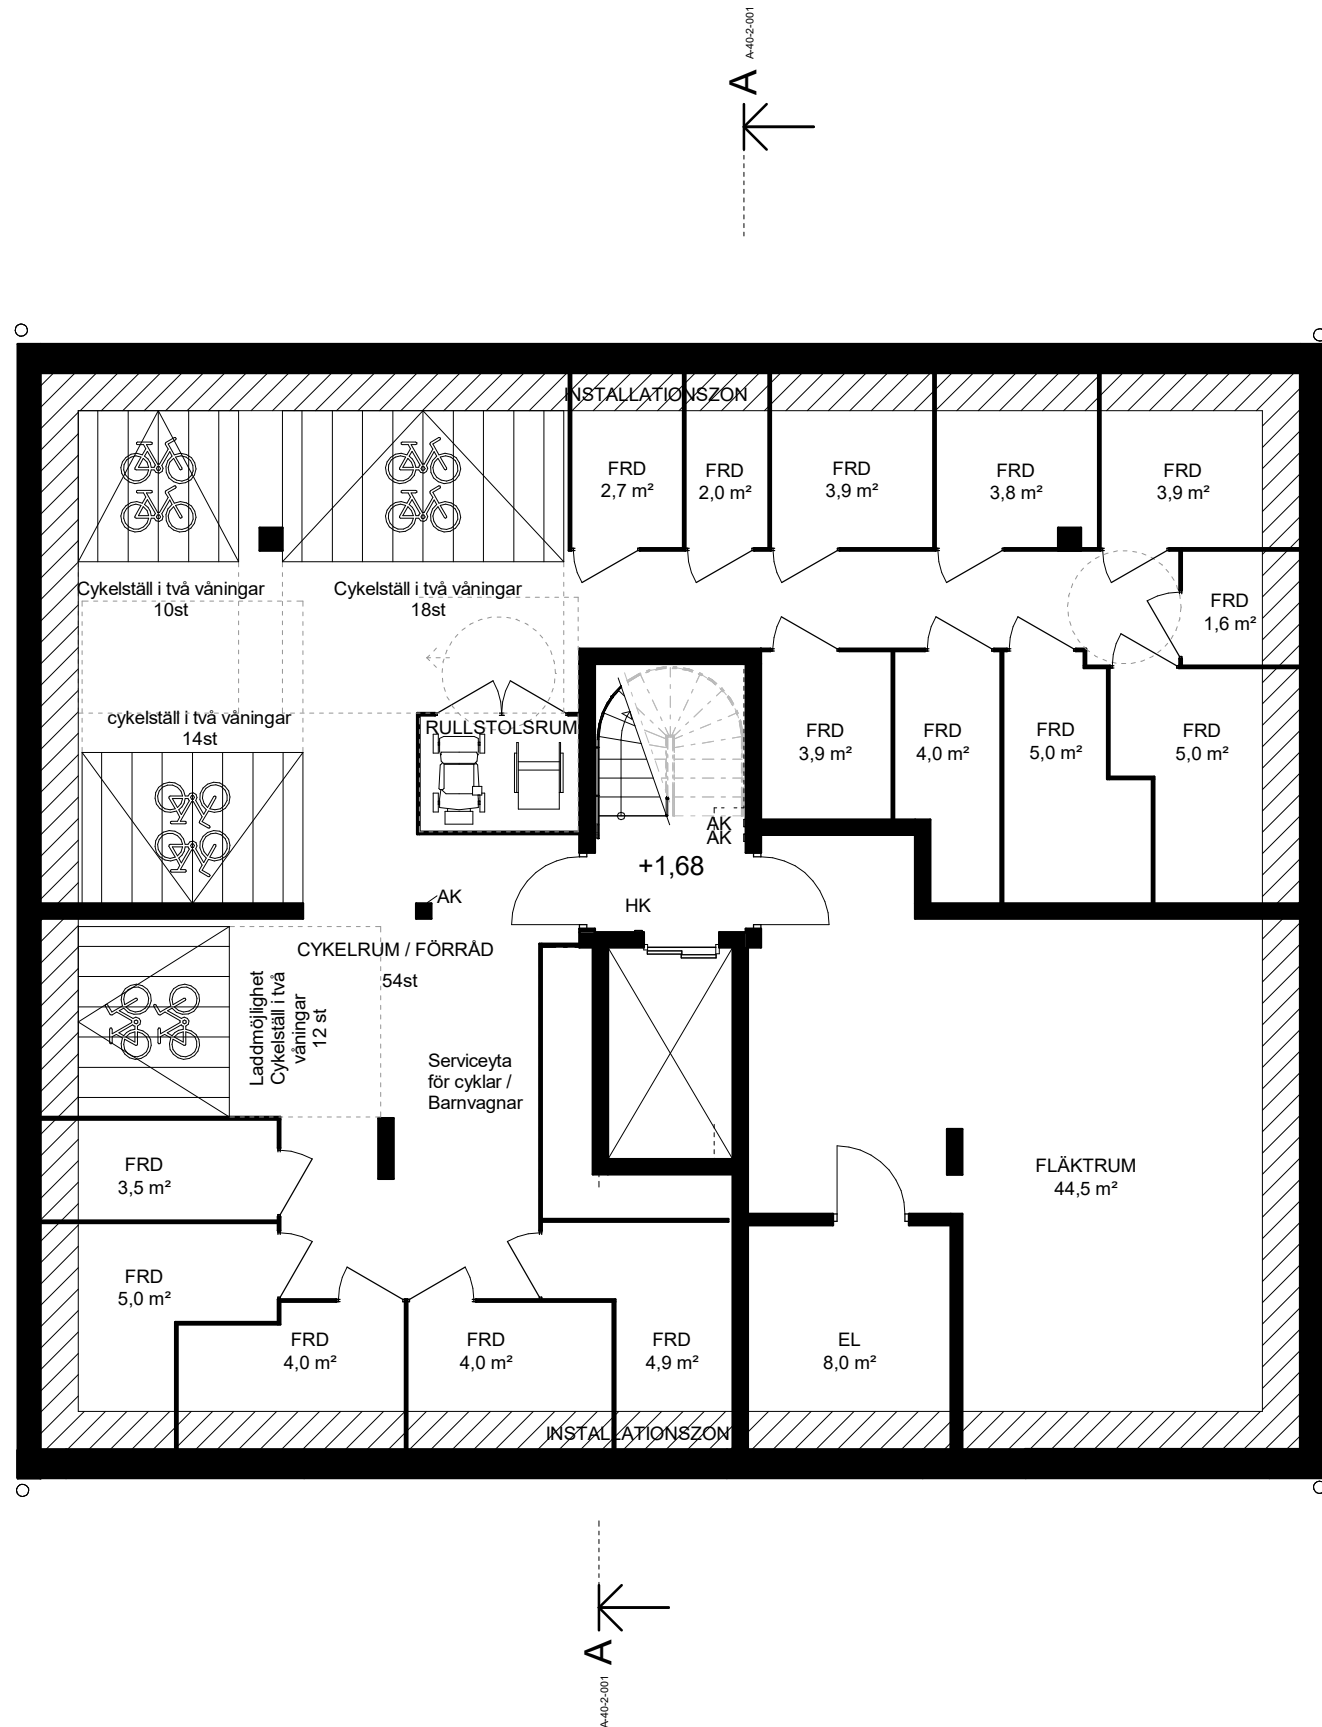

BET		ÄNDRINGEN AVSER		DATUM		SIGN	
BYGGLOVSHANDLING							
PATRIAM							
F12							
Fågelbärsträdet 12							
X	A	Arkitema		08-545 856 00			
	E	Tepek		040-43 46 43			
	VVS	TQI		08-56 70 21 00			
	K	PE Teknik & Arkitektur		010-516 00 00			
UPPRORAG NR		RITADKONSTR AV			HANDLAGGARE		
A269220		SOFS			S. Skogseid		
DATUM		ANSVARIG					
2024-04-19		Simon Ståhl					
NYBYGGNATION FLERBOSTADSHUS							
PLANER							
PLAN 09, KÄLLARPLAN							
SKALA		NUMMER				BET	
1:100 (A1)		A-40-1-090					

